




FASE 01: COSTRUZIONE RILEVATO FINO AL LIVELLO DI FONDAZIONE
SCALA 1:50

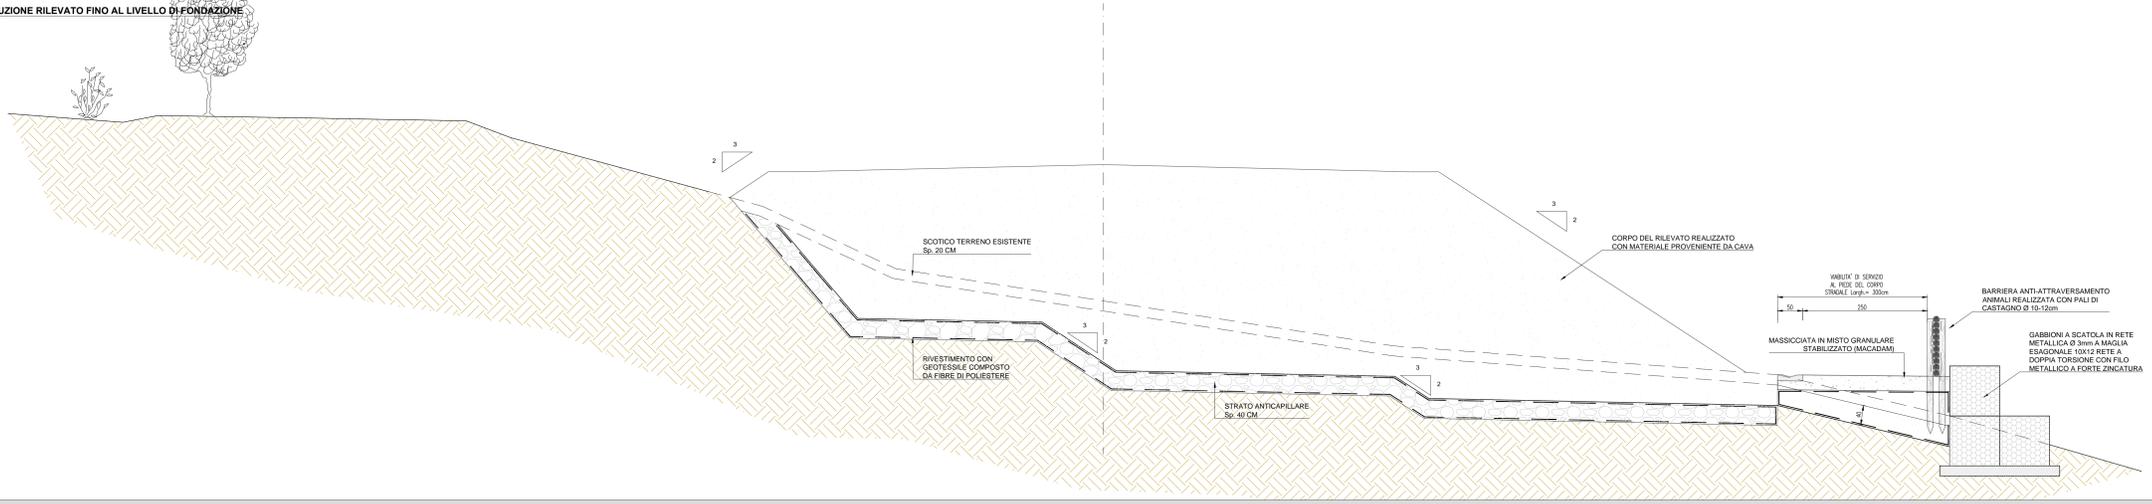


FASE 02: SCAVO TRINCEA A SEZIONE OBBLIGATA PER POSA COLLETTORI
SCALA 1:50

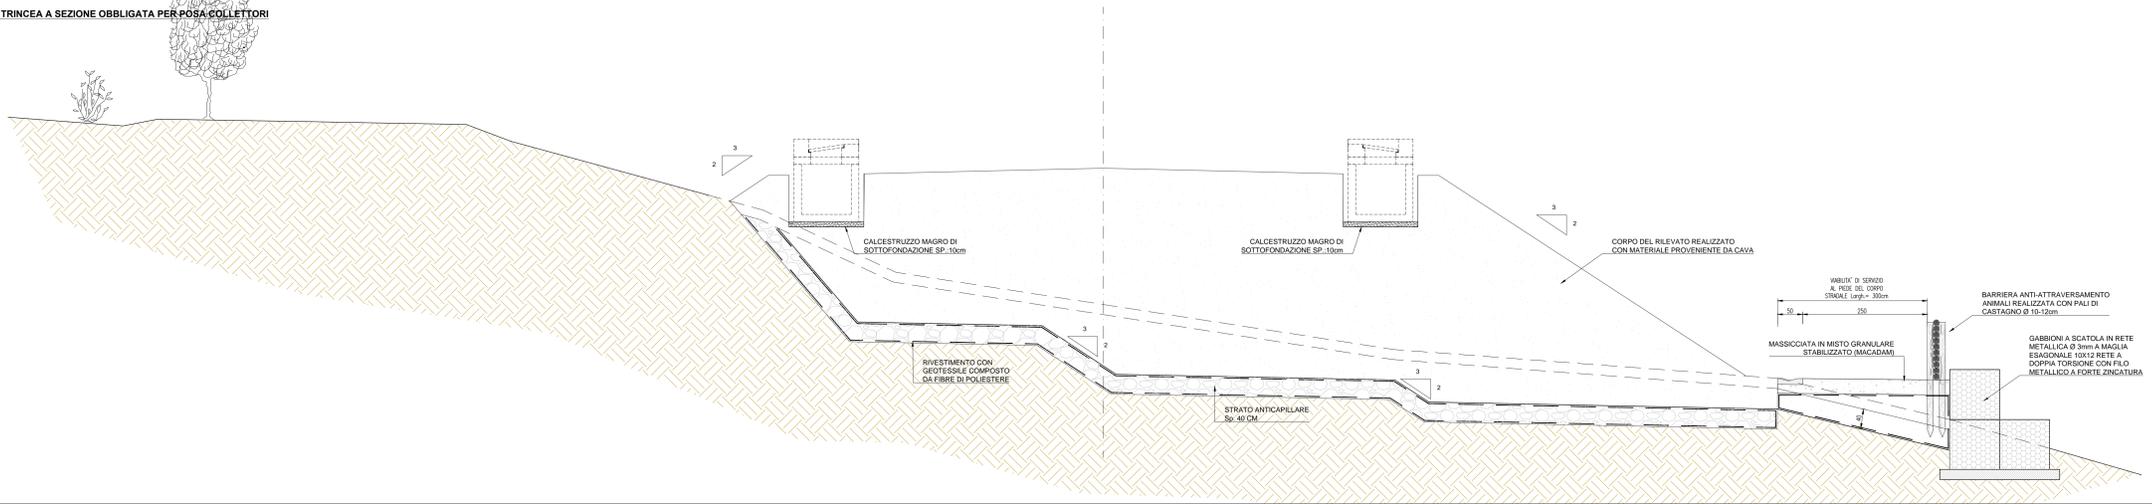

FASE 03: POSA POZZETTI E COLLETTORI
SCALA 1:50

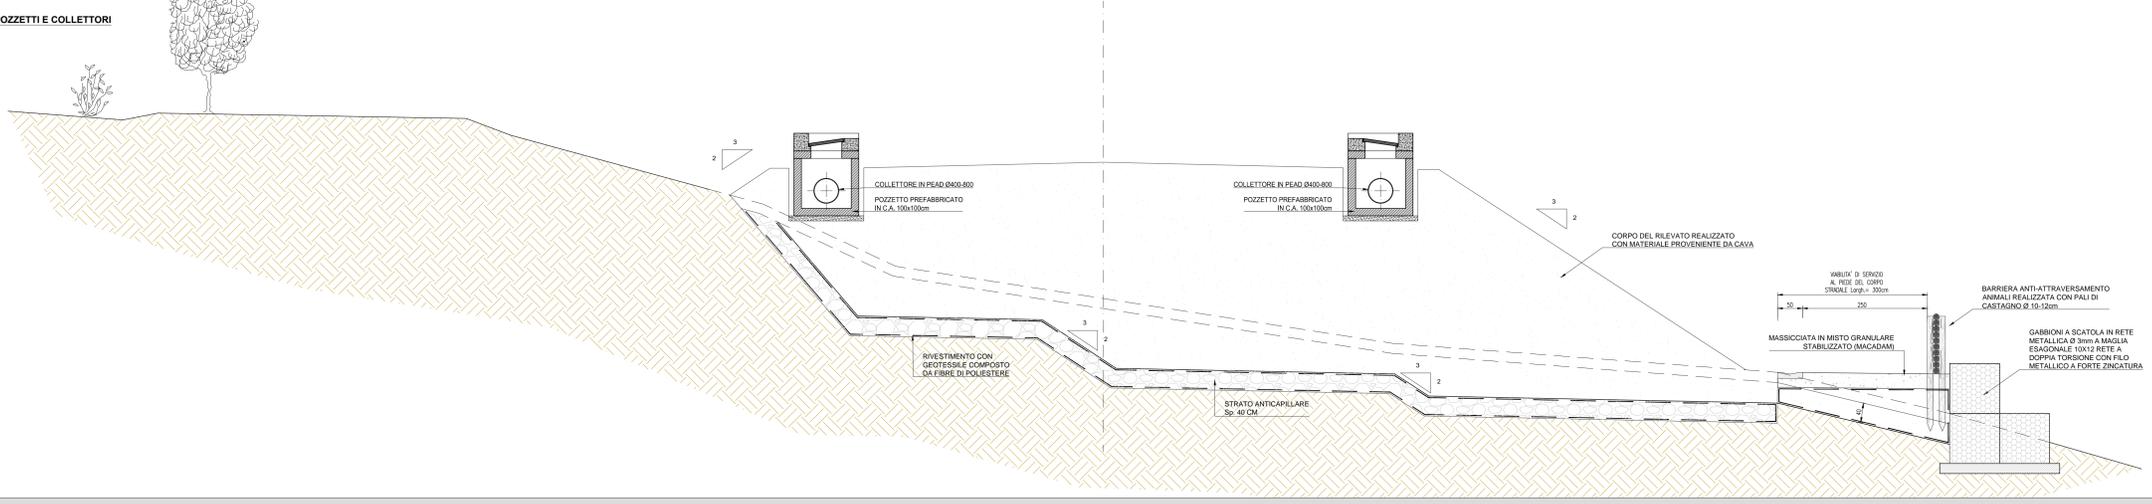

FASE 04: COMPLETAMENTO OPERE MINORI
SCALA 1:50

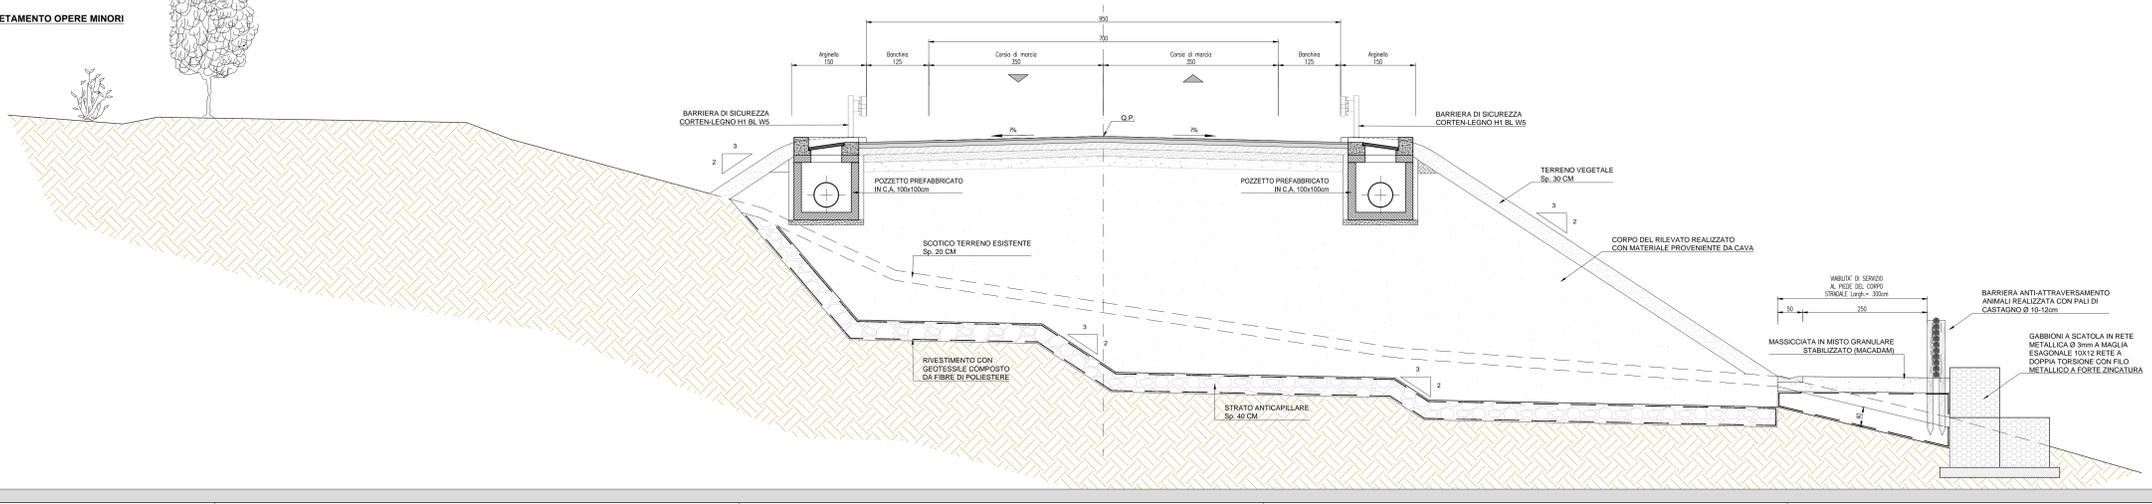

Sanas ANAS S.p.A.
GRUPPO FS ITALIANE Direzione Progettazione e Realizzazione Lavori

S.S.45 DELLA VAL DI TREBBIA
AMMODERNAMENTO DELLA STRADA STATALE N. 45 DELLA VAL TREBBIA NEL TRATTO CERNUSCA-RIVERGARO

PROGETTO DEFINITIVO	
PROGETTAZIONE: ANAS OPRL	SUPPORTO ALLA PROGETTAZIONE:
I PROGETTISTI: Ing. ANAS SCALAMANDRÉ Uff. Strada Statale n. 100	STUDIO CORONA Ing. ANAS SCALAMANDRÉ Uff. Strada Statale n. 100
IL GEOLOGO: Prof. MARCO MARTINI Ordine Ingeg. di Lodi n. 427	UNING Ing. ANAS SCALAMANDRÉ Uff. Strada Statale n. 100
IL RESPONSABILE DEL SIA: Ing. LAURO TROIANI Ordine Ingeg. di Lodi n. 427	SETAC Ing. ANAS SCALAMANDRÉ Uff. Strada Statale n. 100
IL COORDINATORE PER LA SICUREZZA IN FASE DI PROGETTAZIONE: Ing. ANAS SCALAMANDRÉ	ARKE Ing. ANAS SCALAMANDRÉ Uff. Strada Statale n. 100
VISTO IL RESPONSABILE DEL PROCEDIMENTO: Ing. ANAS SCALAMANDRÉ	ECOPLAN Ing. ANAS SCALAMANDRÉ Uff. Strada Statale n. 100
PROTOCOLLO: _____ DATA: _____	DOTT. GEOL. DANILLO GALLO ING. RENATO DEL PRETE

FC36		F - PROGETTO IDRAULICO	
FC36-P00000DR002_A.dwg		FC - RACCOLTA ACQUE DI PIATTAFORMA	
PARTICOLARI COSTRUTTIVI IDRAULICI - TAVOLA 02			
CODICE PROGETTO	NOME FILE	REVISIONE	SCALA:
BO0067	FC36-P00000DR002_A.dwg	A	VARIE
PROGETTO	LIV. PROJ. N. PROJ.	ELABORAZIONE	
BO0067	D 1801	BO0067	
C			
B			
A	EMISSIONE	APRILE 2007	
REV.	DESCRIZIONE	DATA	REDDATO VERIFICATO APPROVATO