
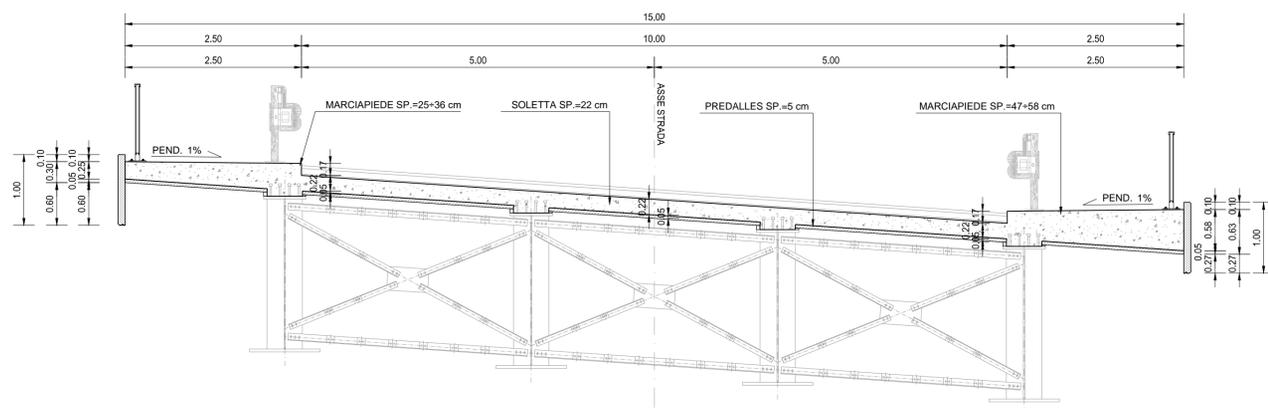


SEZIONE TRASVERSALE A-A  
SCALA 1:50

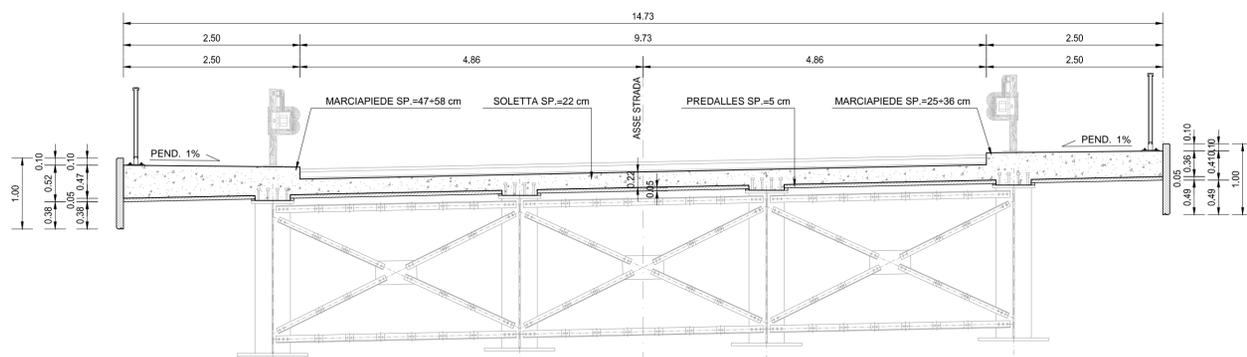

SEZIONE TRASVERSALE B-B  
SCALA 1:50



**TABELLA DI RIEPILOGO DELLE INCIDENZE**

**IMPALCATO**

- Incidenza carpenteria metallica: 492,67 kg/mq
- Incidenza armatura soletta: 85,00 kg/mq

**SOTTOSTRUTTURE**

- Incidenza armatura pali di fondazione: 150,00 kg/ml
- Incidenza armatura fondazioni spalle: 140,00 kg/mc
- Incidenza armatura elevazioni (paraghiaia): 130,00 kg/mc
- Incidenza armatura baggioli: 280,00 kg/cad

**RICHIAMI AD ALTRI ELABORATI**

PER LA DEFINIZIONE DELLE CARATTERISTICHE DEI MATERIALI

**HB02 - P00P02STRSC01**



**ANAS S.p.A.**  
Direzione Progettazione e Realizzazione Lavori

**S.S.45 DELLA VAL DI TREBBIA  
AMMODERNAMENTO DELLA STRADA STATALE N. 45 DELLA VAL  
TREBBIA NEL TRATTO CERNUSCA-RIVERGARO**

**PROGETTO DEFINITIVO**

PROGETTAZIONE: <b>ANAS DPRL</b>	SUPPORTO ALLA PROGETTAZIONE:
I PROGETTISTI: Ing. Antonio SCALAMANDRE Ordine Ing. di Professione n. 1063	<b>STUDIO CORONA</b>
IL GEOLOGO: geol. Maurizio MARTINO Ordine Geol. del Lazio ES n. 457	<b>UNING</b> Ingegneria del Territorio s.r.l.
IL RESPONSABILE DEL SIA: Ing. Laura TROIANI Ordine Arch. di Roma n.A-31880	<b>CA&amp;M</b> Scava Impres.
IL COORDINATORE PER LA SICUREZZA IN FASE DI PROGETTAZIONE: geom. E PAIELLA	<b>SETAC</b> Srl Servizi & Engineering Trasporti Ambiente Costruzioni
VISTO: IL RESPONSABILE DEL PROCEDIMENTO: Ing. Anna Maria NIOSARI	<b>ARKE'</b> Ingegneria s.p.a.
PROTOCOLLO	DATA
	<b>ECOPLAN</b>
	<b>EG</b> EGS Engineering & Graphics s.r.l.
	<b>DOTT. GEOL. DANILLO GALLO</b>
	<b>ING. RENATO DEL PRETE</b>

**HB13**

**H - PROGETTO STRUTTURALE - OPERE D'ARTE  
MAGGIORI - PONTI  
HB - ASSE 1 - P002 PONTE SUL RIO DELL'ACQUA ROSSA L=55.00m  
CARPENTERIA SOLETTA**

CODICE PROGETTO	NOME FILE	REVISIONE	SCALA:
PROGETTO	HB13_P00P02STRCP07_B.dwg		
LIV. PROG.	N. PROG.	CODICE ELAB.	
<b>BO0067</b>	<b>D 1801</b>	<b>P00P002STRCP07</b>	<b>B</b>
			<b>VARIE</b>

<b>C</b>					
<b>B</b>	EMISSIONE A SEGUITO DI ISTUTTORIA ANAS	GENNAIO 2021			
<b>A</b>	EMISSIONE	APRILE 2020			
REV.	DESCRIZIONE	DATA	REDATTO	VERIFICATO	APPROVATO