




SEZIONE G-G
SCALA 1:50

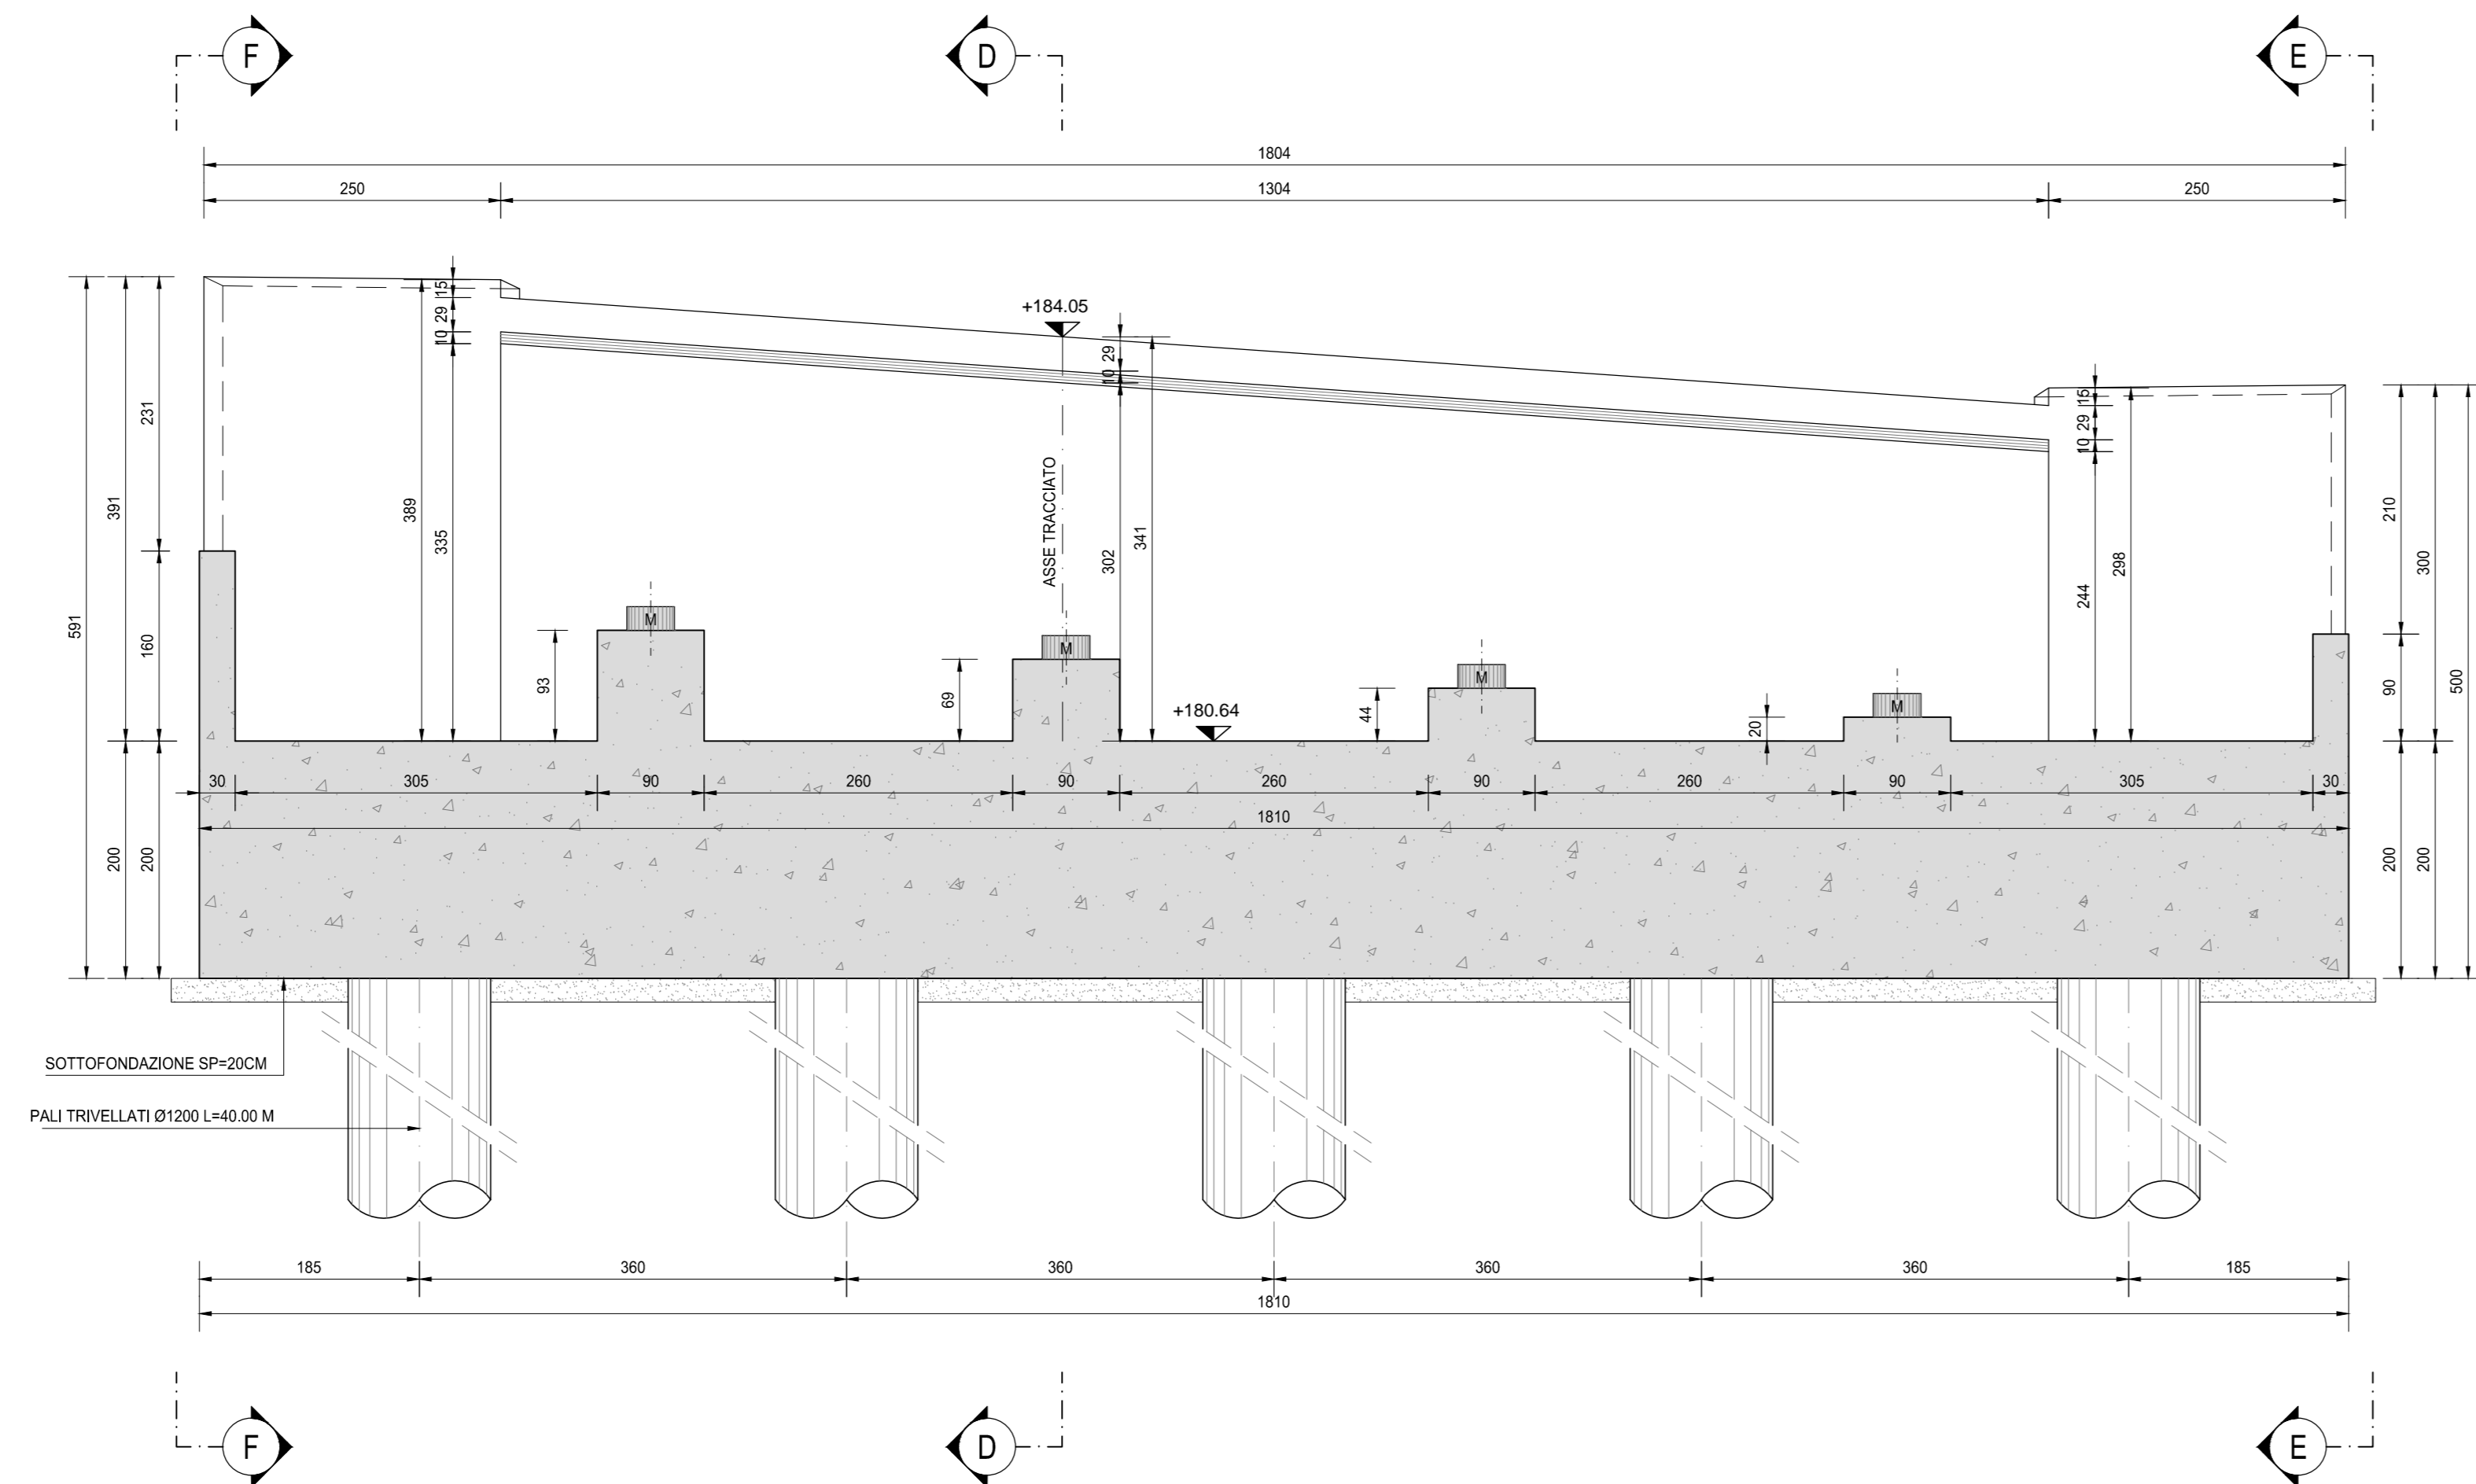


VISTA H-H
SCALA 1:50

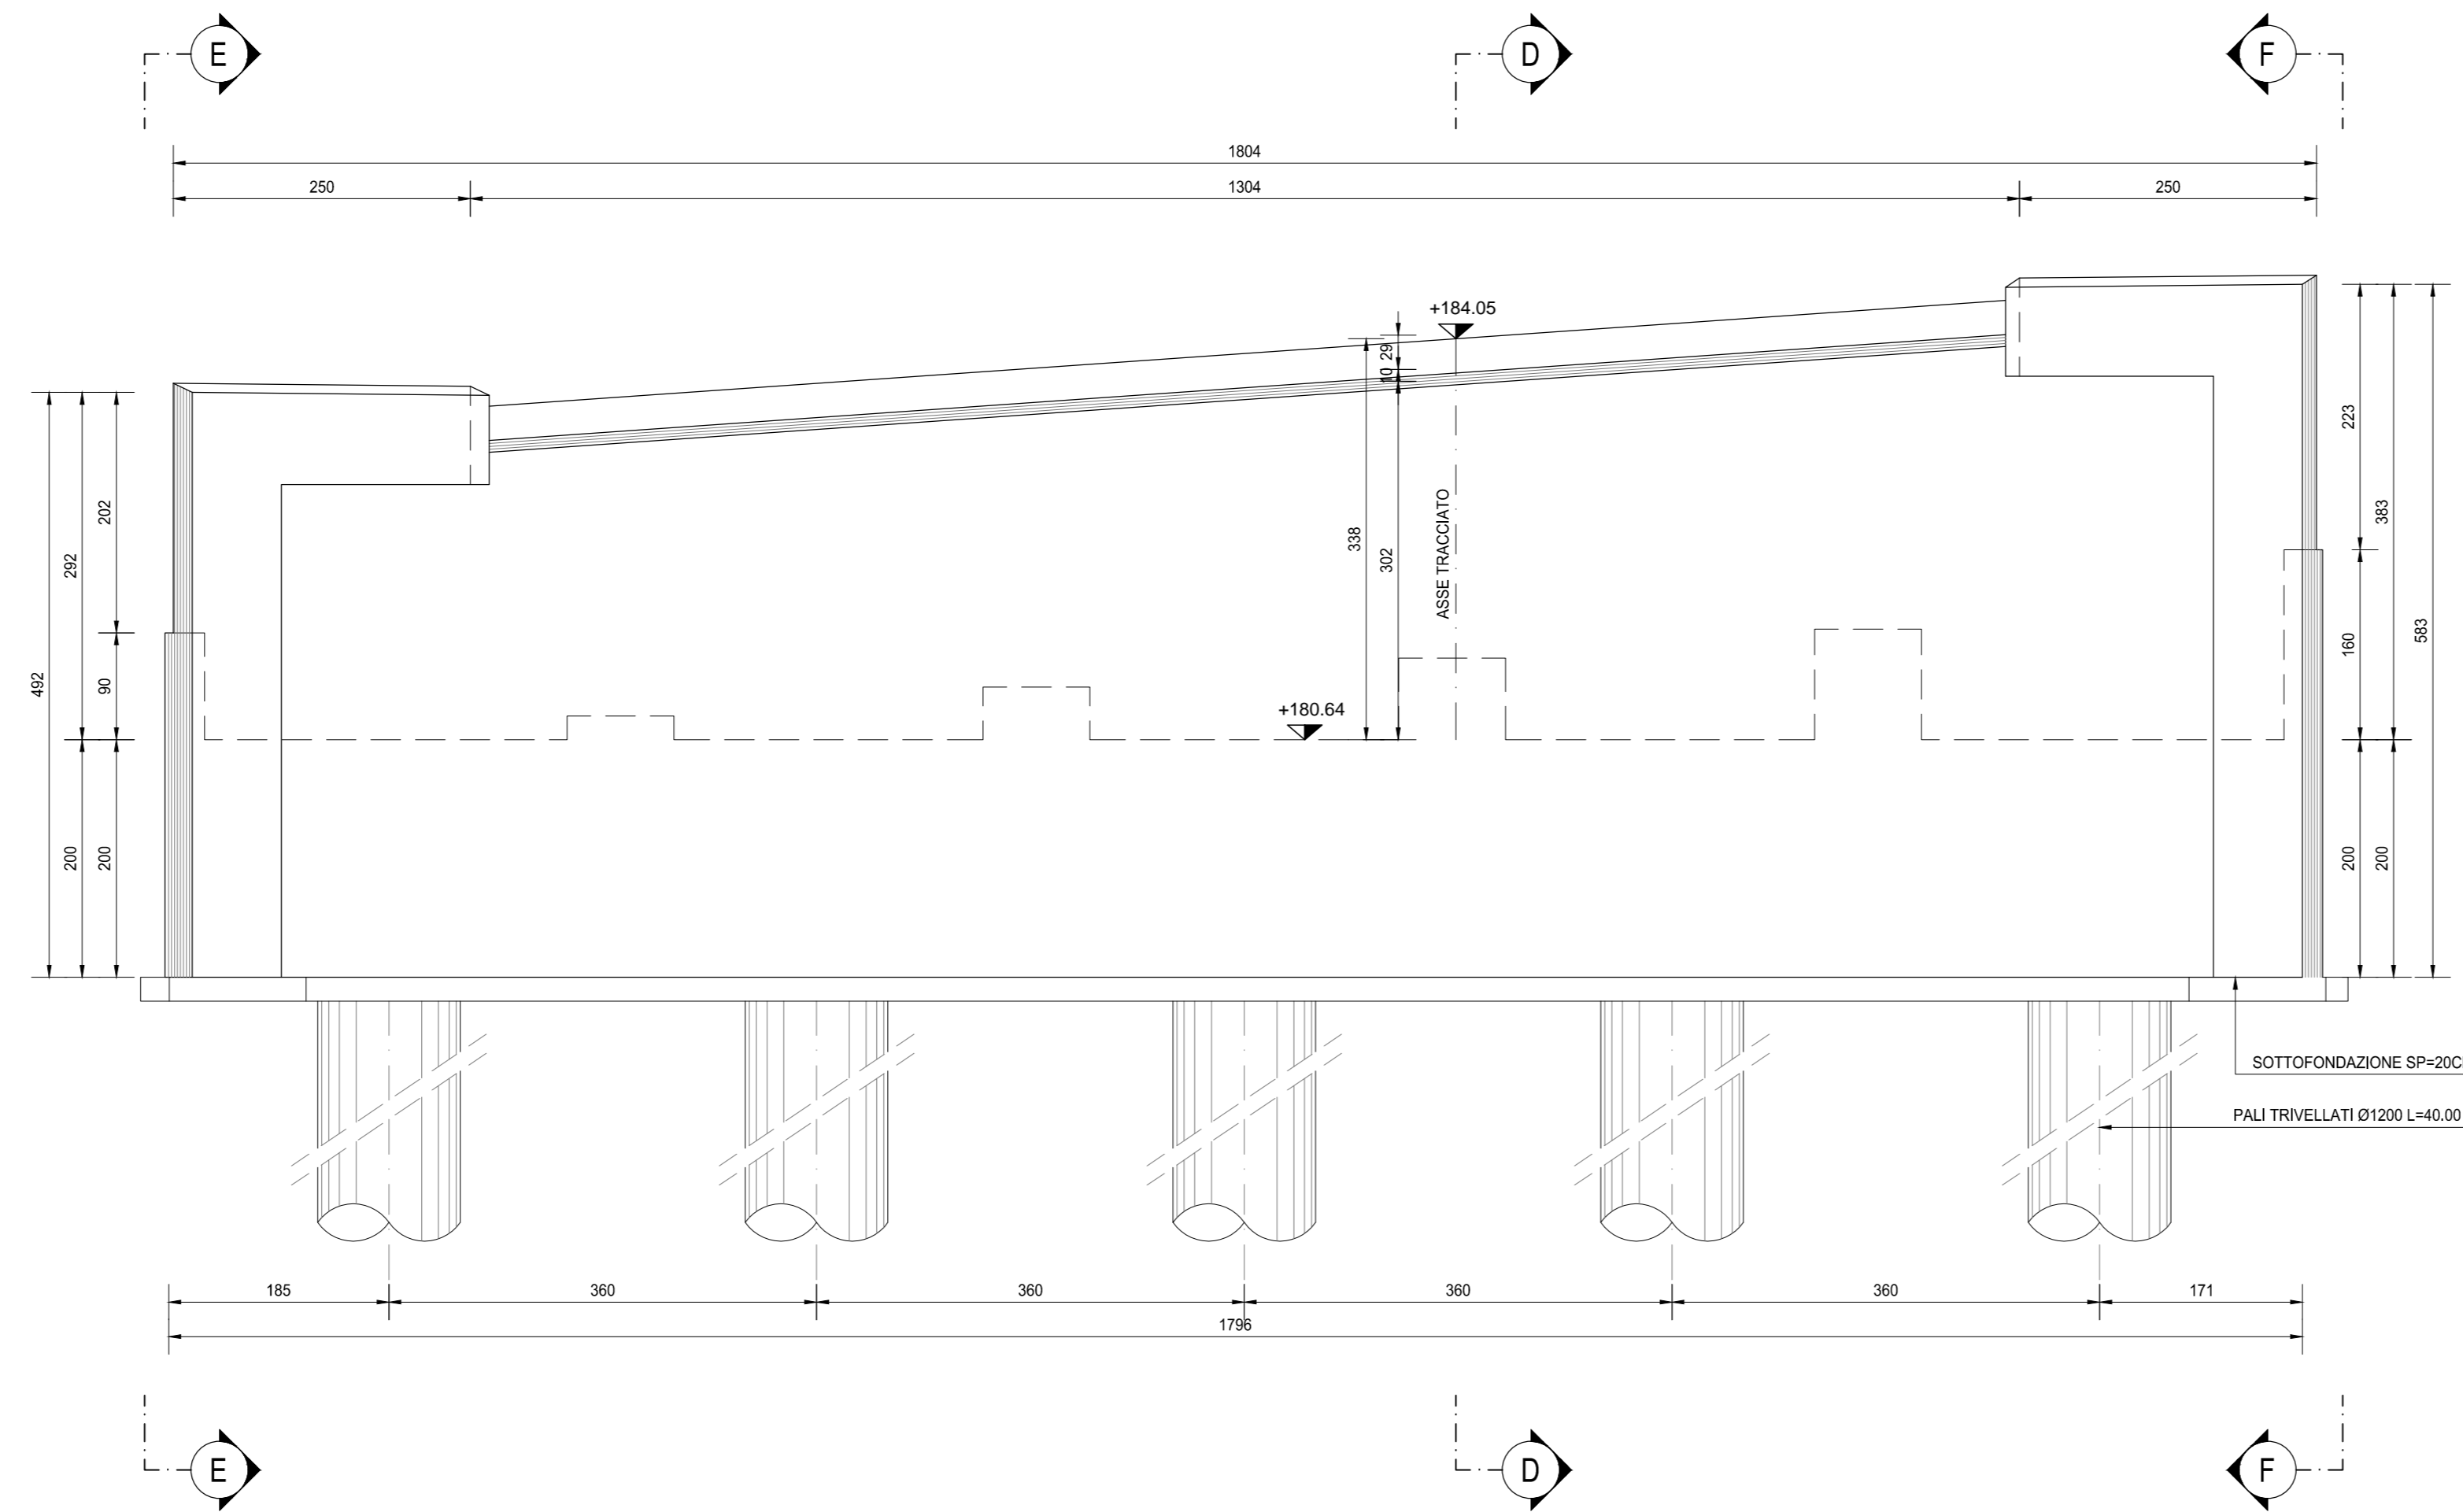

SEZIONE D-D
SCALA 1:50

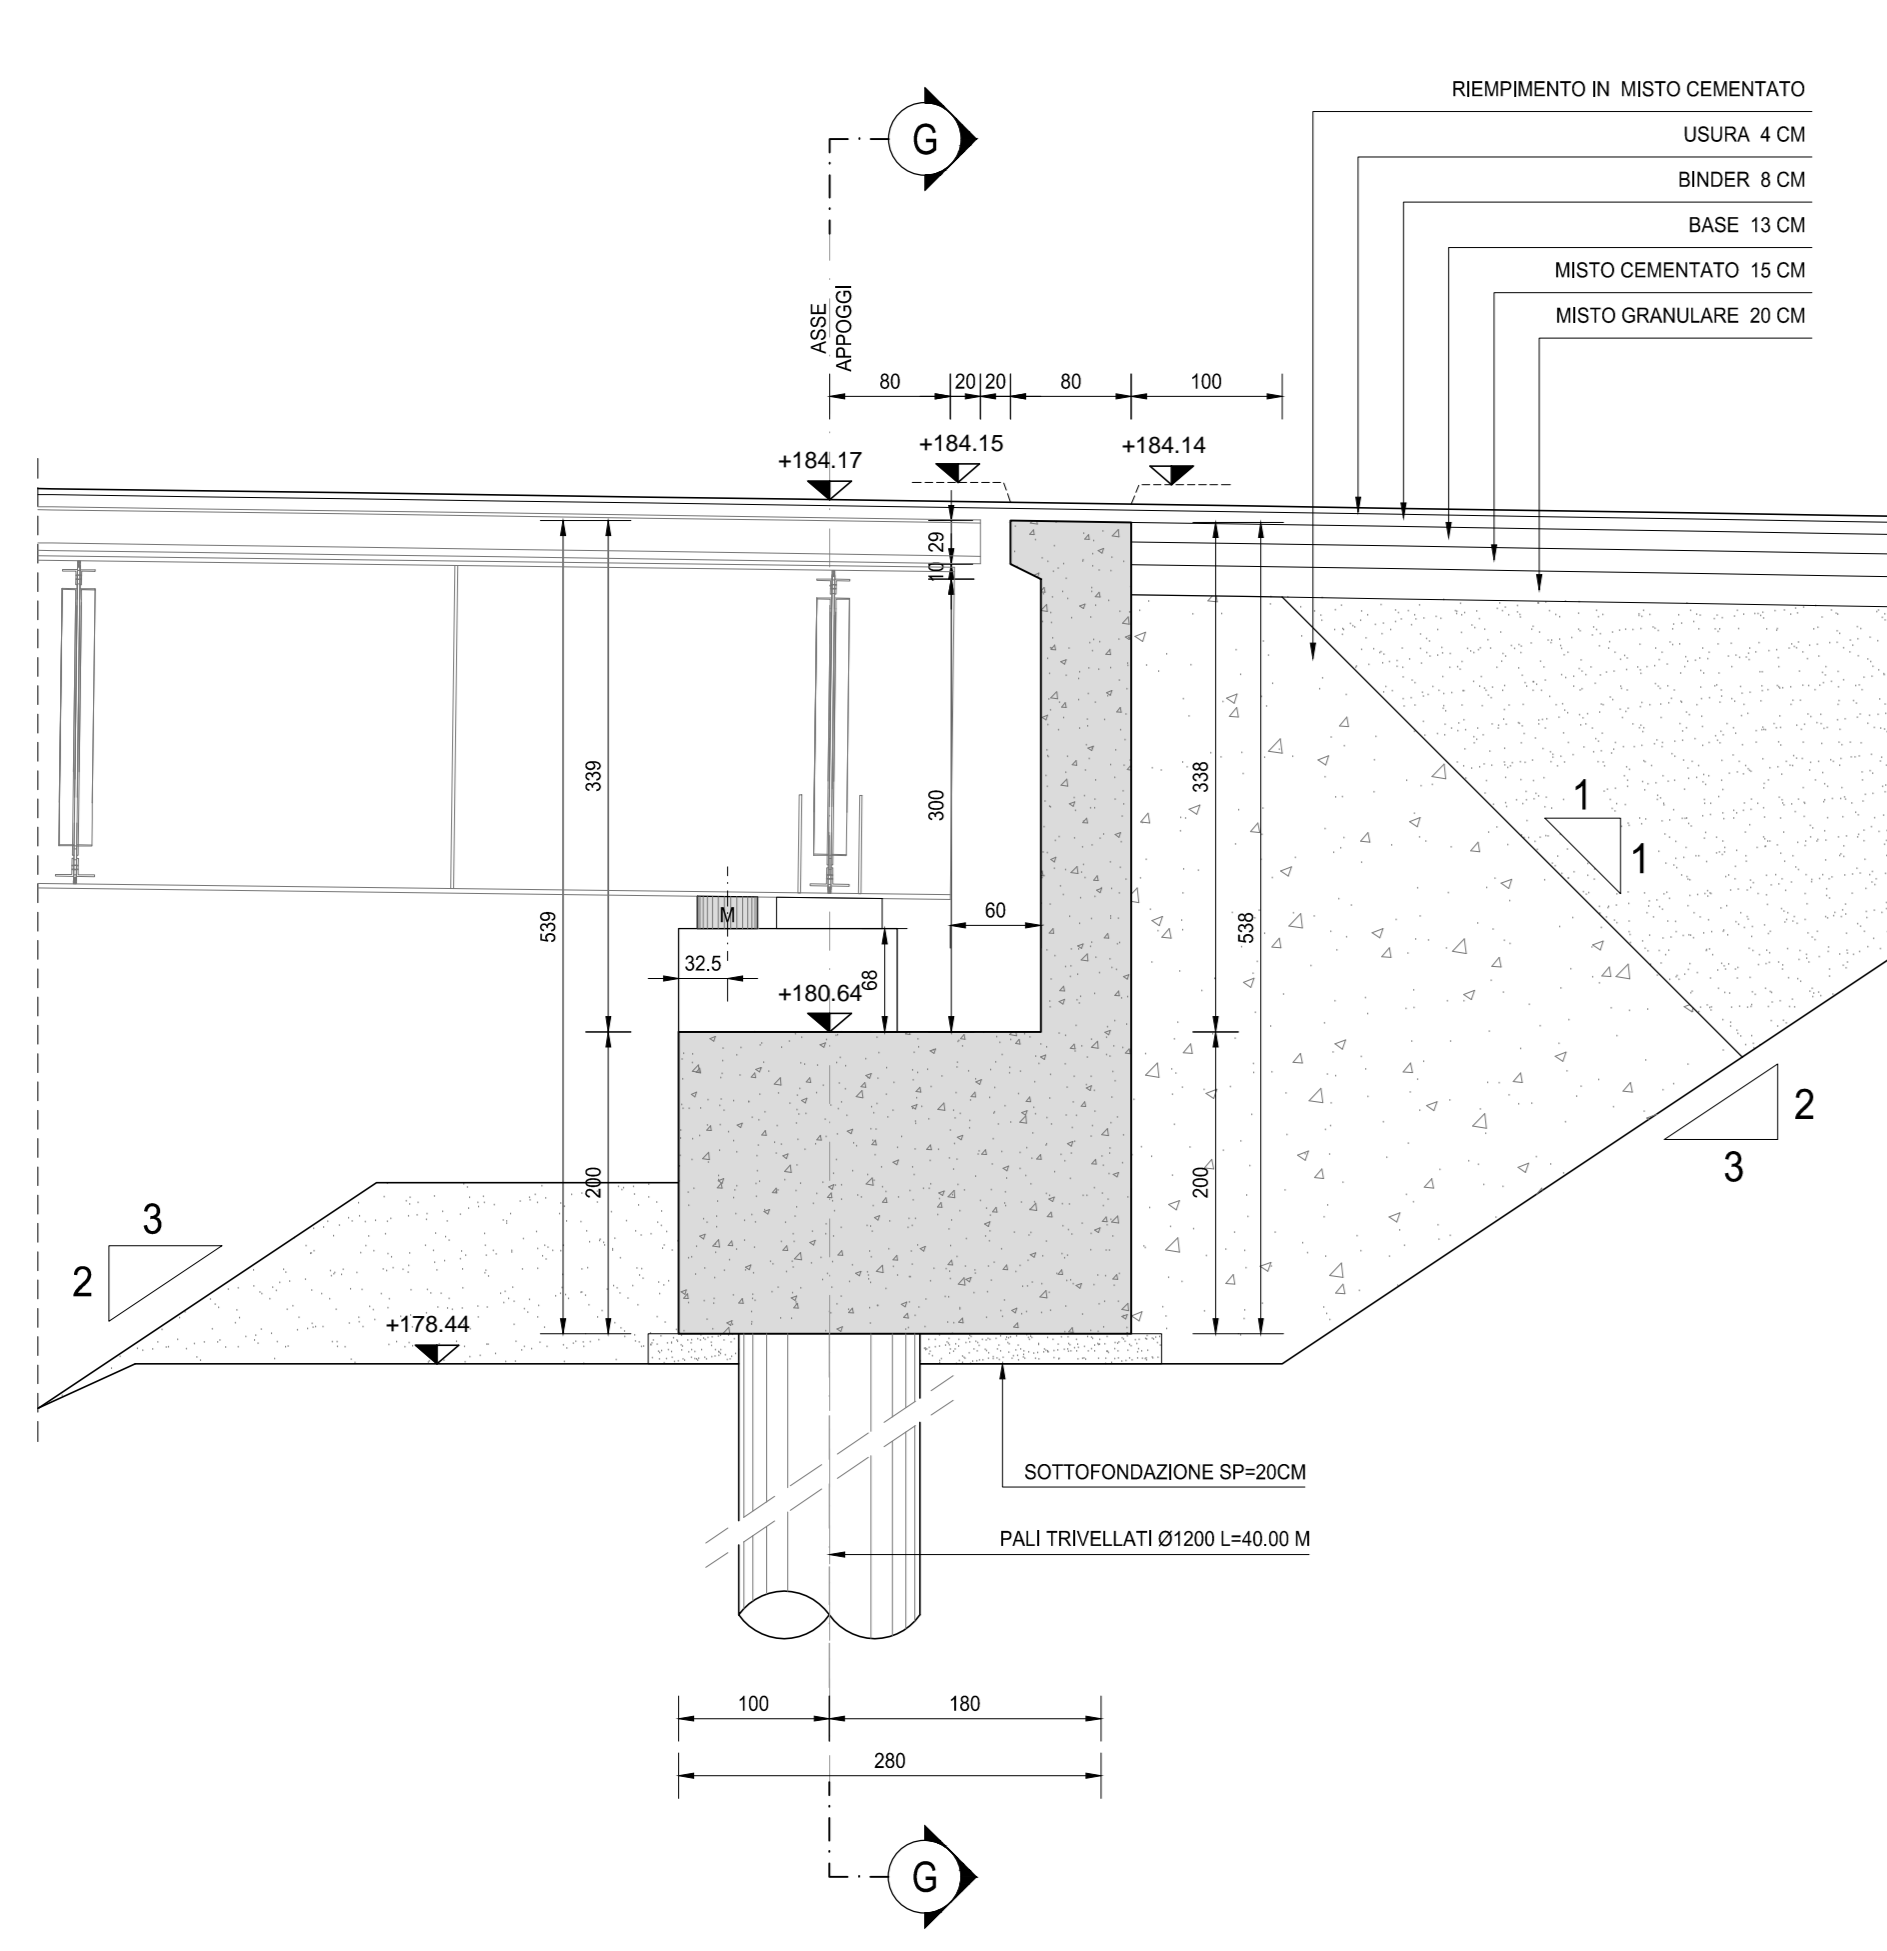

VISTA E-E
SCALA 1:50

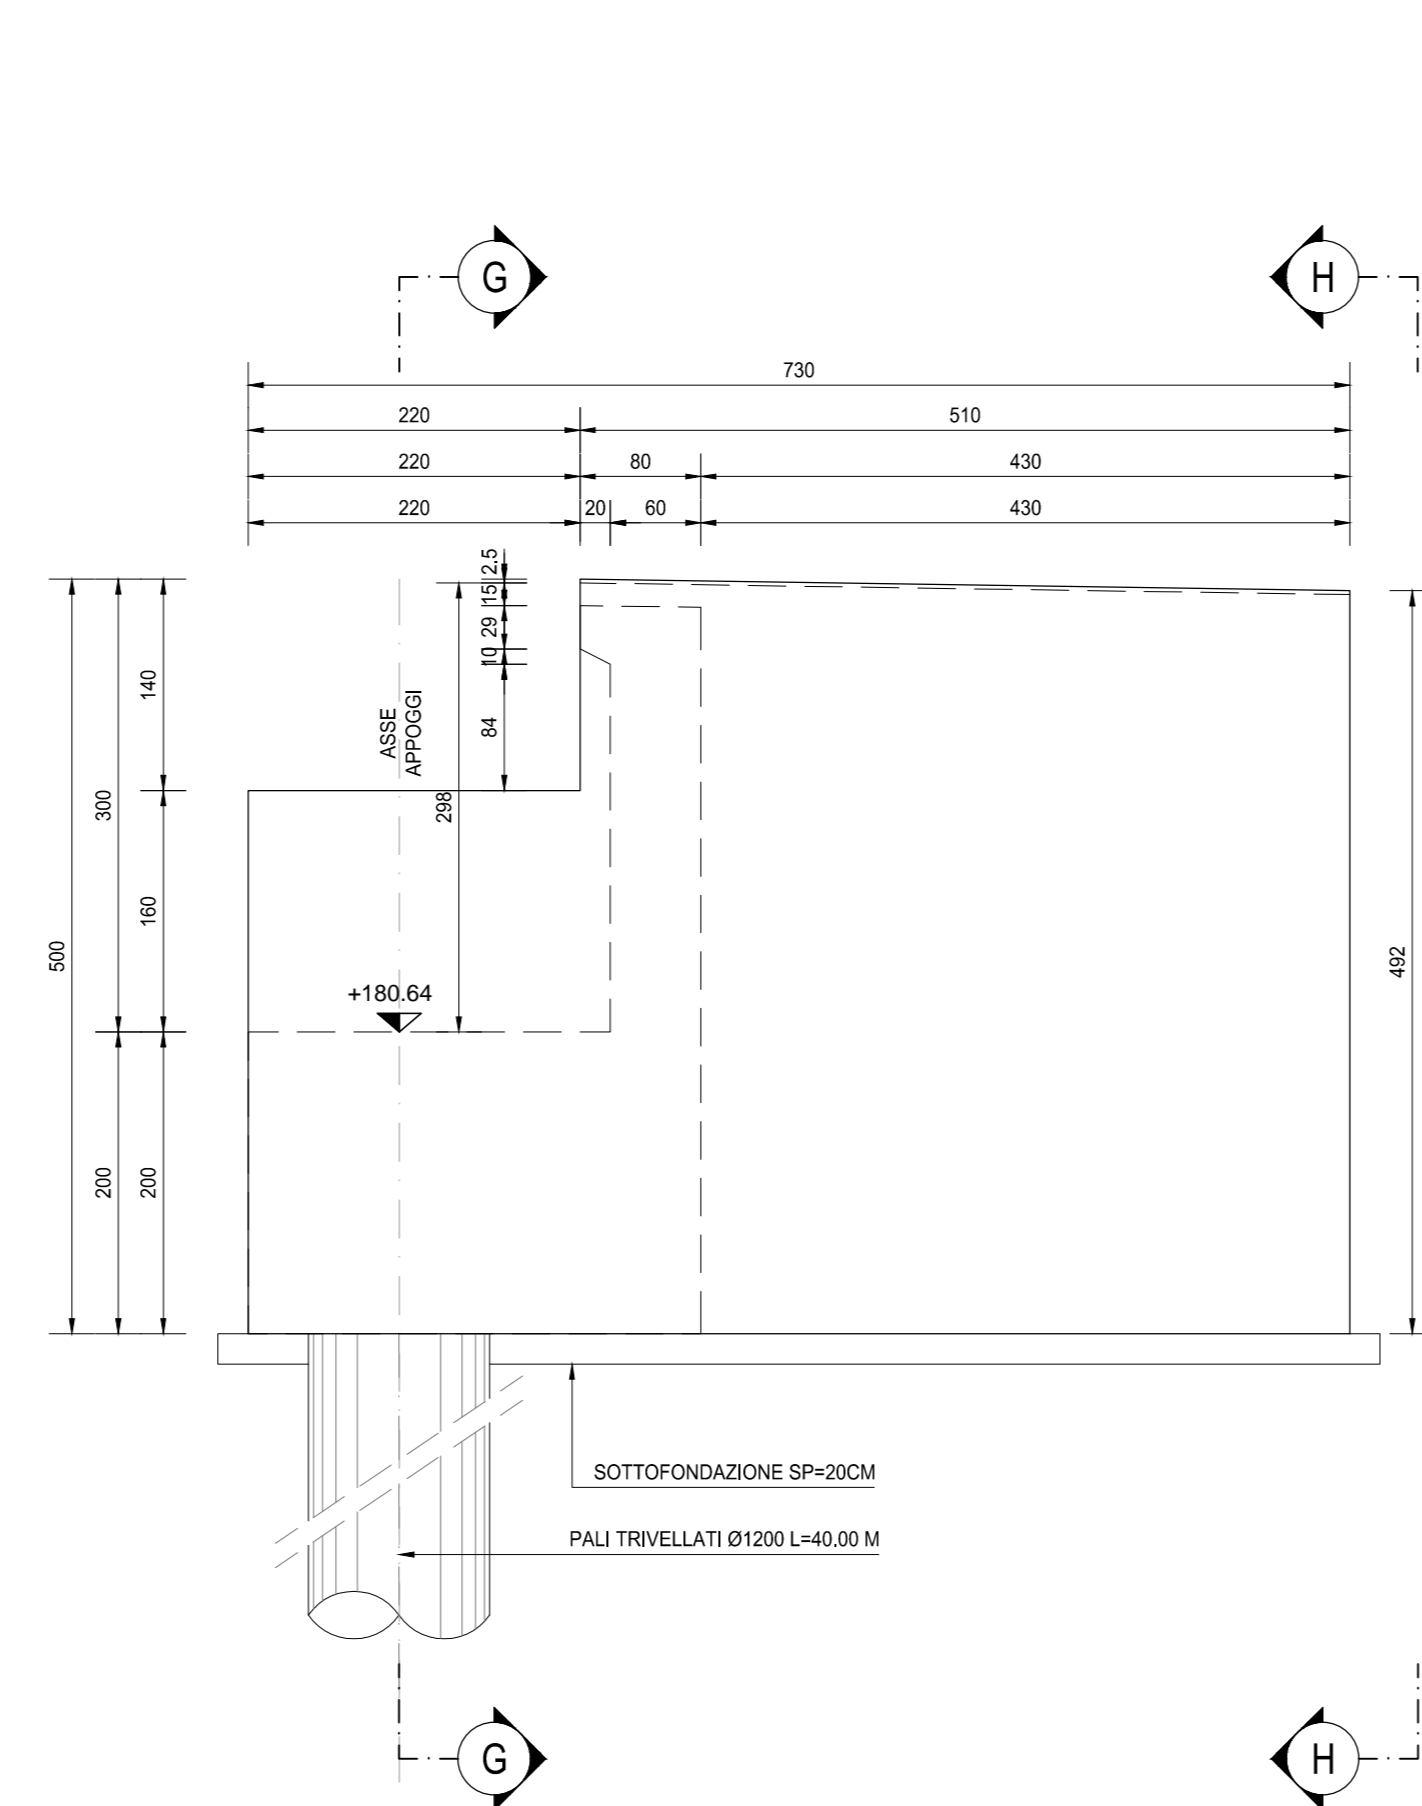

VISTA F-F
SCALA 1:50

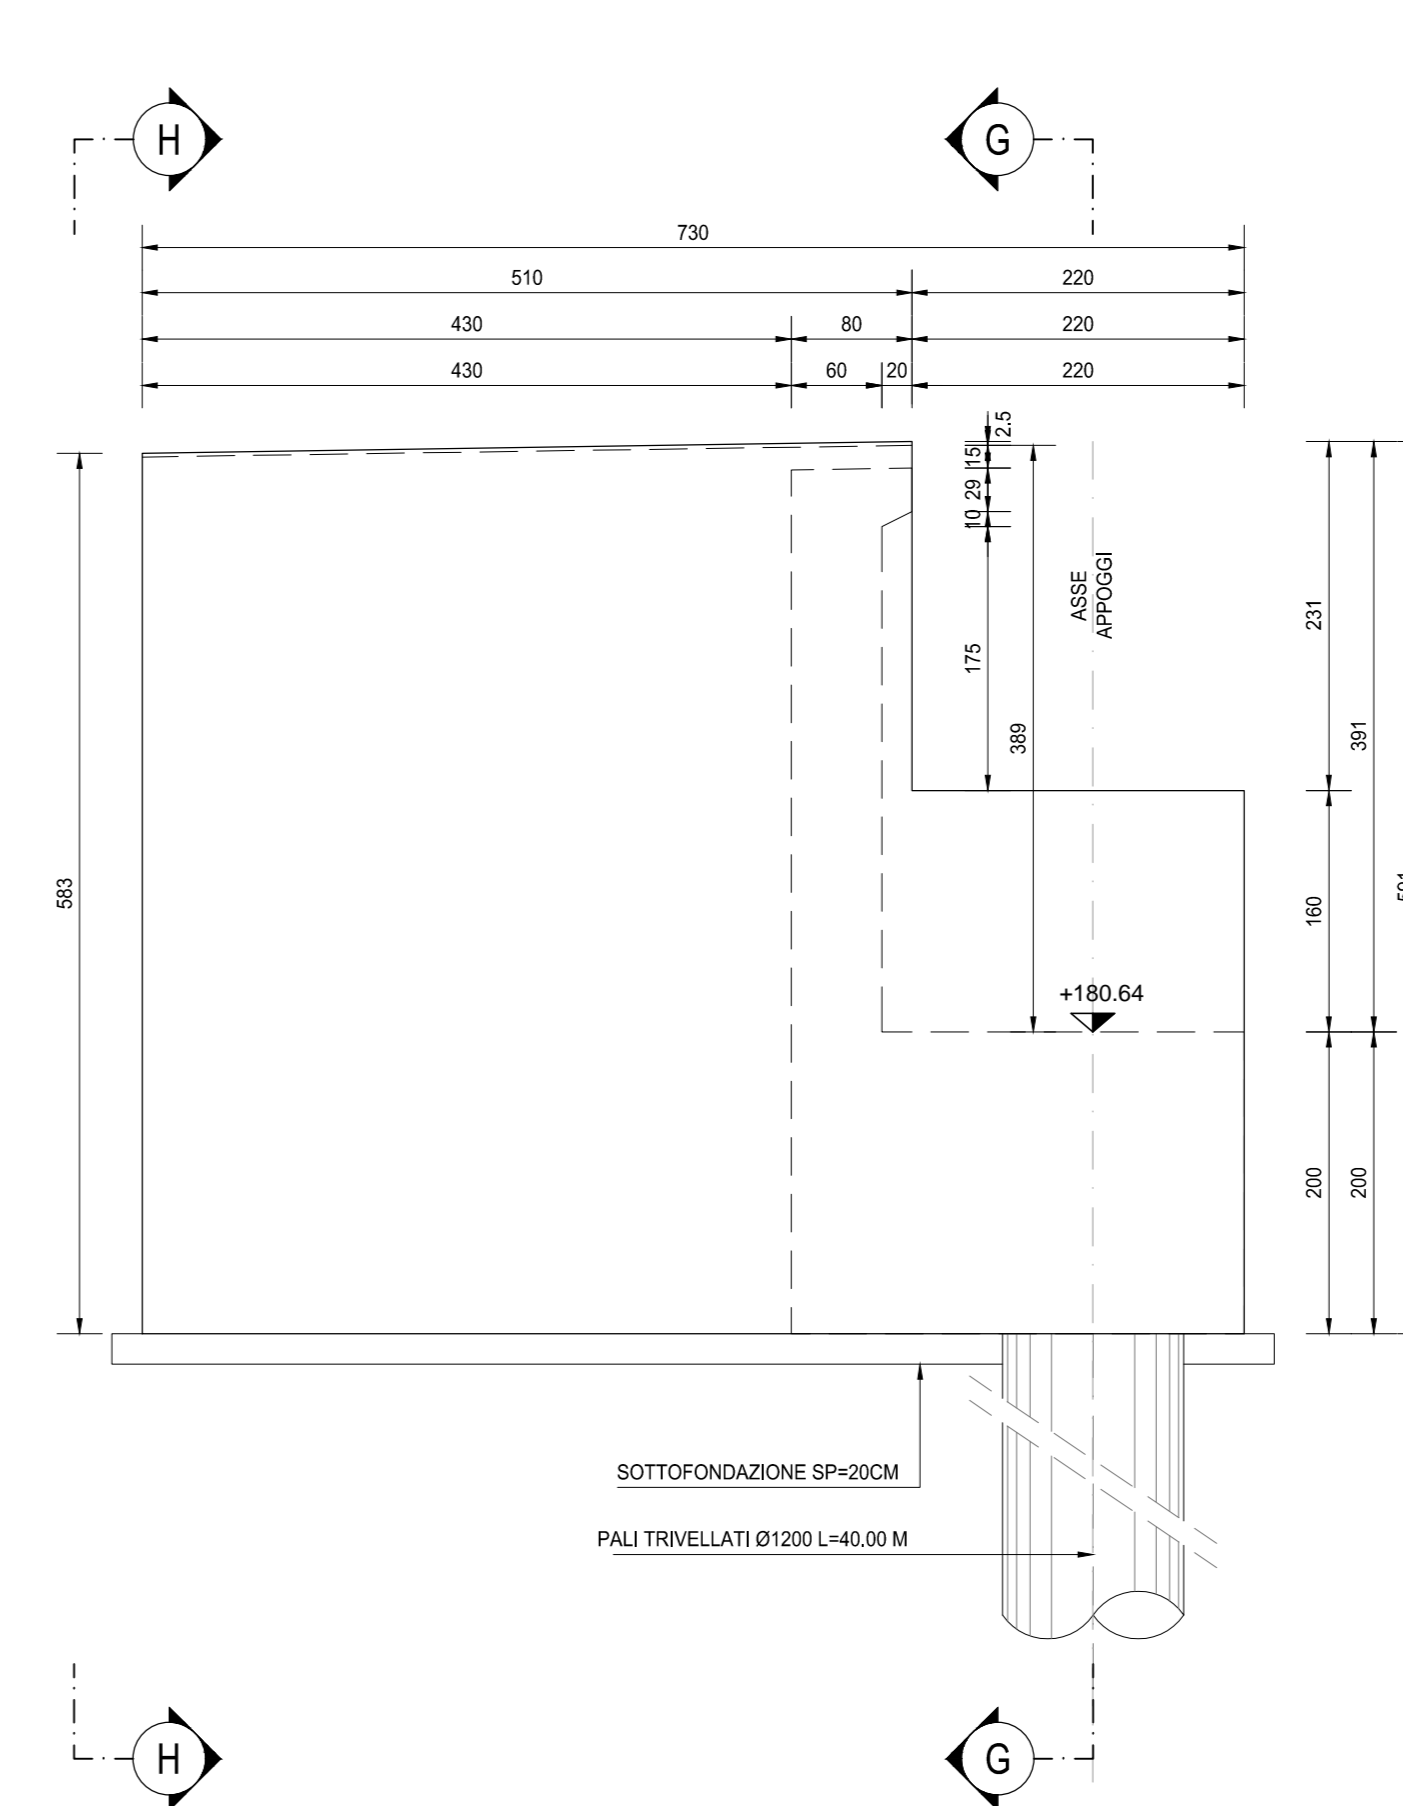


TABELLA DI RIEPILOGO DELLE INCIDENZE

- IMPALCATO**
- Incidenza carpenteria metallica: 338,84 kg/mq
 - Incidenza armatura soletta: 85,00 kg/mq
- SOTTOSTRUTTURE**
- Incidenza armatura pali di fondazione: 130,00 kg/ml
 - Incidenza armatura fondazioni spalle: 140,00 kg/mc
 - Incidenza armatura elevazioni (paraghiaia): 130,00 kg/mc
 - Incidenza armatura baggioli: 280,00 kg/cad

RICHIAMI AD ALTRI ELABORATI

PER LA DEFINIZIONE DELLE CARATTERISTICHE DEI MATERIALI **HC02 - P00P003STRSC01**

anas ANAS S.p.A.
GRUPPO FS ITALIANE Direzione Progettazione e Realizzazione Lavori

S.S.45 DELLA VAL DI TREBBIA
AMMODERNAMENTO DELLA STRADA STATALE N. 45 DELLA VAL
TREBBIA NEL TRATTO CERNUSCA-RIVERGARO

PROGETTO DEFINITIVO

PROGETTAZIONE: ANAS EXPIL	SUPPORTO ALLA PROGETTAZIONE:
PROGETTISTI: Ing. Anselmo SCALAMANDRO Claudio Ing. di Posenato 1987	STUDIO CORONA
IL GEOLOGO: prof. Roberto MARTELLI Ordine Geo. del Lazio n. 457	UNING G.A.M.
IL RESPONSABILE DEL SIA: Ing. Luca PIGNAR Ordine Ingg. di Roma n. 40288	ARKE' INGEGNERIA S.p.A.
IL COORDINATORE PER LA SICUREZZA IN FASE DI PROGETTAZIONE: Ing. E. ANIELLA	ECOPLAN INGEGNERIA S.p.A.
VISTO IL RESPONSABILE DEL PROCEDIMENTO: Ing. Anna Maria ACOSAR	DOTT. GEOL. DANILIO GALLO
PROTOCOLLO	DATA
	ING. RENATO DEL PRETE

HC12 H - PROGETTO STRUTTURALE - OPERE D'ARTE
MAGGIORI - PONTI
HC - ASSE 2 - P003 PONTE SUL RIO MORTALE L=55.00m
CARPENTERIA SPALLA B - TAVOLA 02 DI 02

CODICE PROGETTO	PROGETTO	UV. PROG.	N. PROG.	NOME FILE	REVISIONE	SCALA:
B00067	D	1801		HC12_P00P003STRCP06_B.dwg	B	1:50
				CODICE ELAB.		
				P00P003STRCP06		

REV.	DESCRIZIONE	DATA	REDATTO	VERIFICATO	APPROVATO
C					
B	EMISSIONE A SEGUITO DI ISTUTTORIA ANAS	GENNAIO 2021			
A	EMISSIONE	APRILE 2020			