PIANTA FONDAZIONI
SCALA 1:50

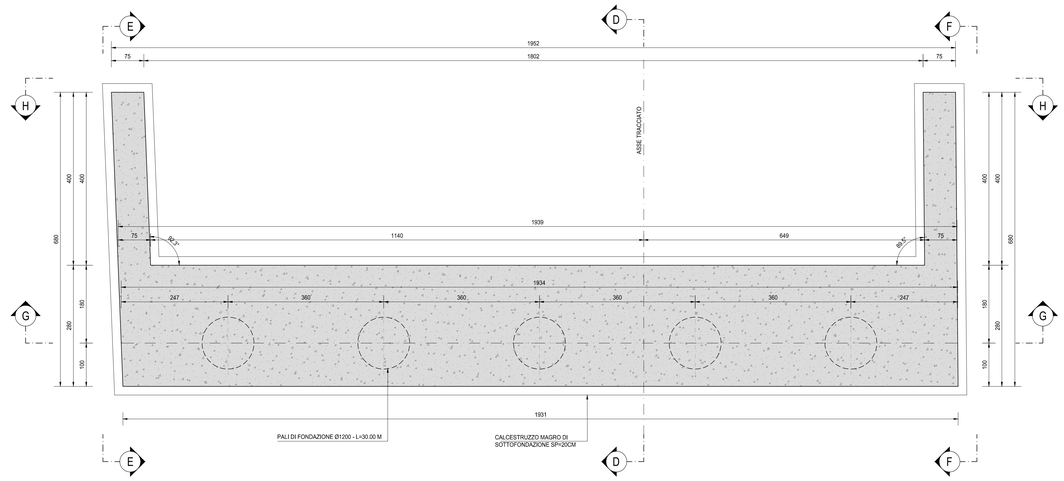

PIANTA SPICCATO
SCALA 1:50

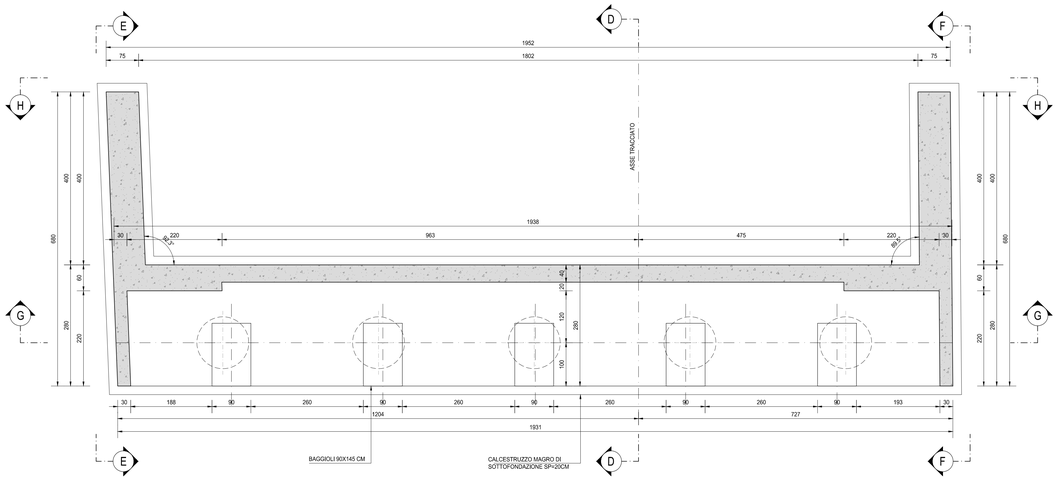

VISTA DALL'ALTO
SCALA 1:50

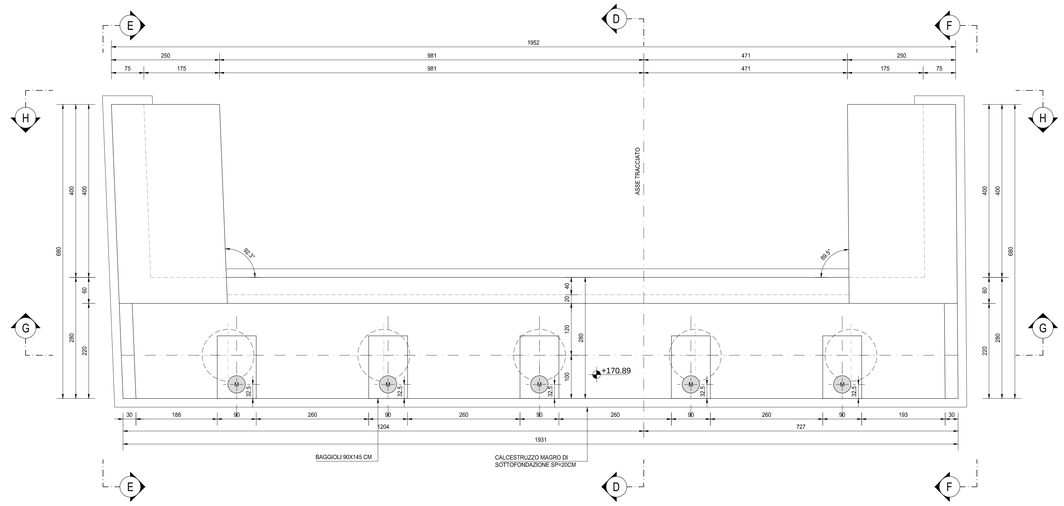

TABELLA DI RIEPILOGO DELLE INCIDENZE

IMPALCATO
- **Incidenza carpenteria metallica: 198,94 kg/mq**
- **Incidenza armatura soletta: 100,00 kg/mq**

SOTTOSTRUTTURE
- **Incidenza armatura pali di fondazione: 140,00 kg/ml**
- **Incidenza armatura fondazioni: 120,00 kg/mc**
- **Incidenza armatura elevazioni (paraghiaia): 130,00 kg/mc**
- **Incidenza armatura baggioli: 280,00 kg/cad**

RICHIAMI AD ALTRI ELABORATI	
PER LA DEFINIZIONE DELLE CARATTERISTICHE DEI MATERIALI	**HE02 - P00PO05STRSC01**

anas GRUPPO FS ITALIANE

ANAS S.p.A.
Direzione Progettazione e Realizzazione Lavori

S.S.45 DELLA VAL DI TREBBIA

AMMODERNAMENTO DELLA STRADA STATALE N. 45 DELLA VAL TREBBIA NEL TRATTO CERNUSCA-RIVERGARO

PROGETTO DEFINITIVO

PROGETTAZIONE: ANAS DPRL

SUPPORTO ALLA PROGETTAZIONE:

I PROGETTISTI:
ing. Antonio SCALAMANDRE'
Ordine Ing. di Frosinone n.1063

IL GEOLOGO:
geol. Maurizio MARTINO
Ordine Geol. del Lazio ES n.457

IL RESPONSABILE DEL SIA:
Ing. Laura TROIANI
Ordine Arch. di Roma n.A-31890

IL COORDINATORE PER LA SICUREZZA IN FASE DI PROGETTAZIONE:
geom. E.PAIELLA

VISTO: IL RESPONSABILE DEL PROCEDIMENTO:
ing. Anna Maria NOSARI

PROTOCOLLO | DATA

STUDIO CORONA
Ingegneria del Territorio s.r.l.
CONSORZIO UNING Società Regionale GA&M
SETAC Srl Servizi & Engineering Trasporti Ambiente Costruzioni
ARKE' INGEGNERIA S.r.l.
ECOPLAN
EG Engineering & Graphics S.r.l.
DOTT. GEOL. DANILO GALLO
ING. RENATO DEL PRETE

HE11

H - PROGETTO STRUTTURALE - OPERE D'ARTE MAGGIORI - PONTI
HE – ASSE 3 - PO05 PONTE SUL RIO SAN MICHELE L=25.00m
CARPENTERIA SPALLA B - TAVOLA 01 DI 02

CODICE PROGETTO	NOME FILE	REVISIONE	SCALA:
PROGETTO BO0067 · LIV. PROG. D · N. PROG. 1801	HE11_P00PO05STRCP05_B.dwg	B	1:50
	CODICE ELAB. P00PO05STRCP05		

REV.	DESCRIZIONE	DATA	REDATTO	VERIFICATO	APPROVATO
C					
B	EMISSIONE A SEGUITO DI ISTUTTORIA ANAS	GENNAIO 2021			
A	EMISSIONE	APRILE 2020			