




SEZIONE G-G  
SCALA 1:50

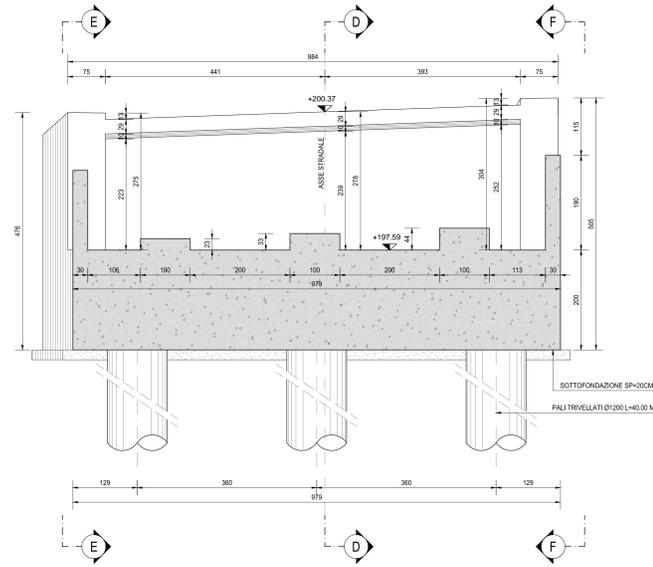


VISTA H-H  
SCALA 1:50

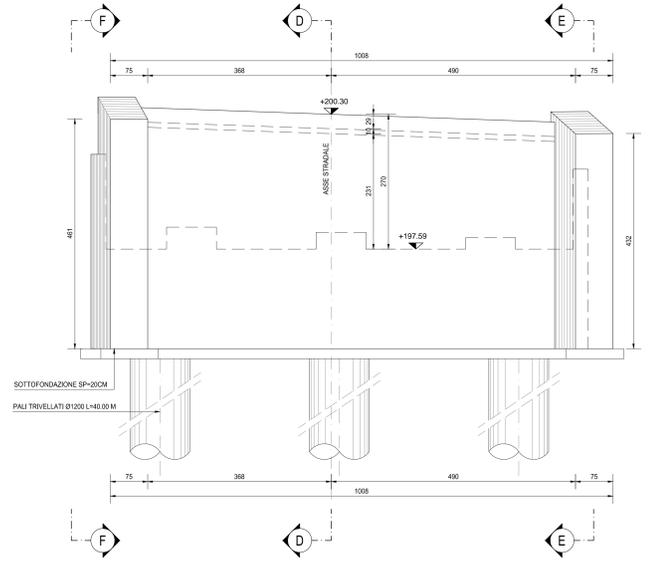


SEZIONE D-D  
SCALA 1:50

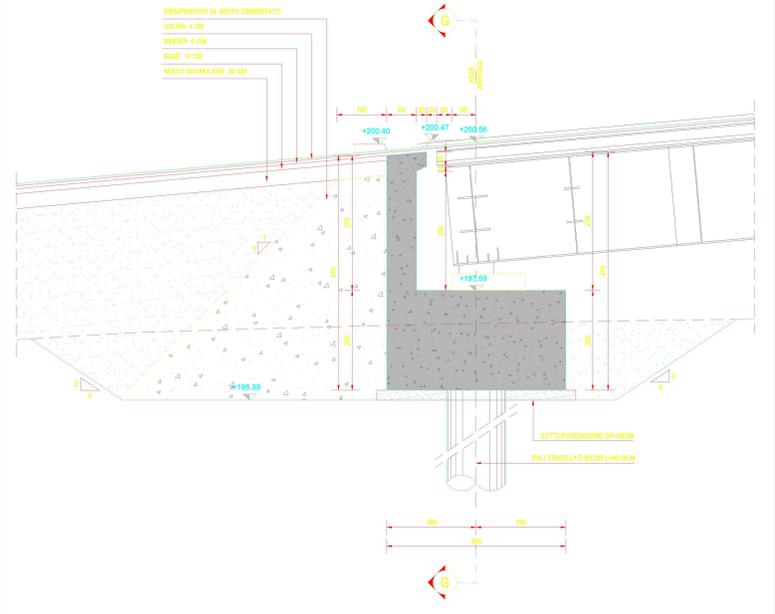

VISTA E-E  
SCALA 1:50

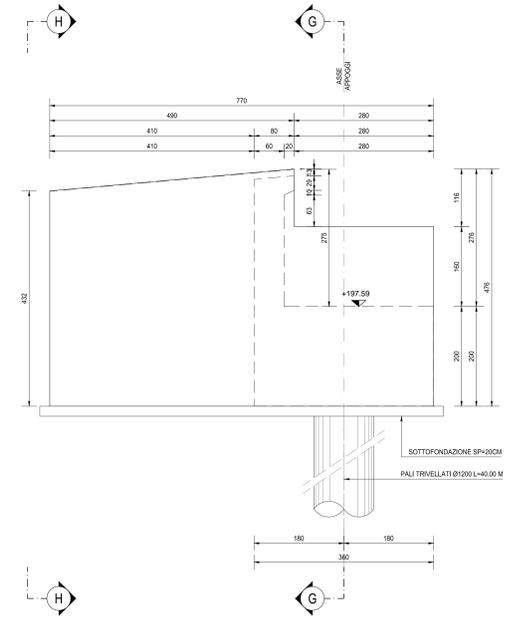

VISTA F-F  
SCALA 1:50

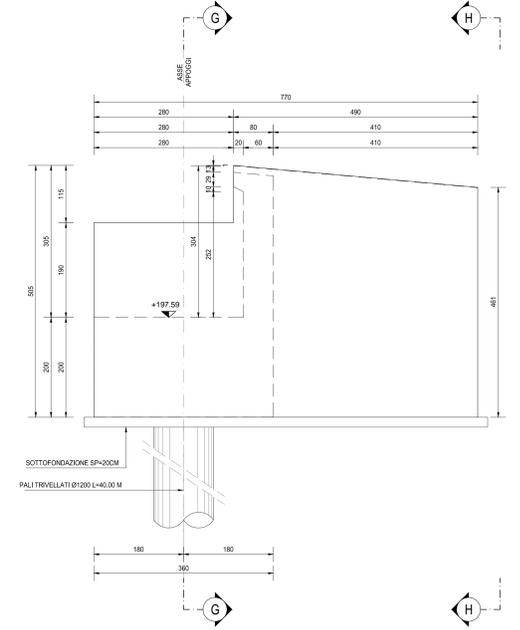

**TABELLA DI RIEPILOGO DELLE INCIDENZE**

- IMPALCATO**
- Incidenza carpenteria metallica: 433,63 kg/mq
  - Incidenza armatura soletta: 85,00 kg/mc
- SOTTOSTRUTTURE**
- Incidenza armatura pali di fondazione: 100,00 kg/ml
  - Incidenza armatura fondazioni spalle: 140,00 kg/mc
  - Incidenza armatura elevazioni spalle: 130,00 kg/mc
  - Incidenza armatura fondazioni pile: 150,00 kg/mc
  - Incidenza armatura elevazioni pile: 250,00 kg/mc
  - Incidenza armatura baggioli: 280,00 kg/cad

RICHIAMI AD ALTRI ELABORATI	
PER LA DEFINIZIONE DELLE CARATTERISTICHE DEI MATERIALI	HQ02 - P00V101STRSC01

**anas** ANAS S.p.A.  
GRUPPO FS ITALIANE Direzione Progettazione e Realizzazione Lavori

**S.S.45 DELLA VAL DI TREBBIA**  
AMMODERNAMENTO DELLA STRADA STATALE N. 45 DELLA VAL TREBBIA NEL TRATTO CERNUSCA-RIVERGARO

**PROGETTO DEFINITIVO**

PROGETTAZIONE: <b>ANAS EXPRL</b>	SUPPORTO ALLA PROGETTAZIONE:
I PROGETTISTI: Ing. Anselmo SCALAMANDRO Cofe Ing. di Professione n. 1837	<b>STUDIO CORONA</b>
IL GEOLOGO: Prof. Roberto MARINO Ordine Geol. del Lazio n. 457	<b>ENERGEO</b> <b>UNING</b> G.A.M.
IL RESPONSABILE DEL SIA: Ing. Luca PIGNAR Ordine Ingg. di Roma n. 40388	<b>SETAC</b> Srl Trasporti, Assistenza Comunità
IL COORDINATORE PER LA SICUREZZA IN FASE DI PROGETTAZIONE: Ing. E. ANIELLA	<b>ARKE</b> Ing. Renzo Del Prete
VISTO IL RESPONSABILE DEL PROCEDIMENTO: Ing. Anna Maria ACOSAR	<b>ECOPLAN</b> <b>EG</b> ING. RENATO DEL PRETE
PROTOCOLLO: _____ DATA: _____	<b>DOTT. GEOL. DANILLO GALLO</b>

**HQ13** H - PROGETTO STRUTTURALE - OPERE D'ARTE  
MAGGIORI - PONTI  
HQ - VI01 PONTE ROT7 R1 L=139.00m  
CARPENTERIA SPALLA A - TAVOLA 02 DI 02

CODICE PROGETTO PROGETTO: B00067   LIV. PROG.: D   N. PROG.: 1801	NOME FILE HQ13-P00V101STRCP07_A.dwg	REVISIONE: A	SCALA: 1:50
CODICE ELAB.: P00V101STRCP07	APRILE 2020	REDATTO: _____	VERIFICATO: _____
C B A	EMISSIONE	DATA	APPROVATO