




PIANTA FONDAZIONI  
SCALA 1:50

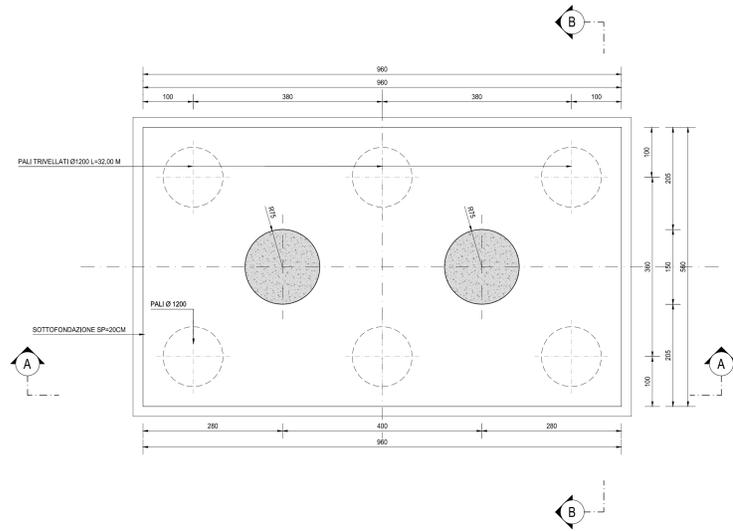


VISTA DALL'ALTO  
SCALA 1:50

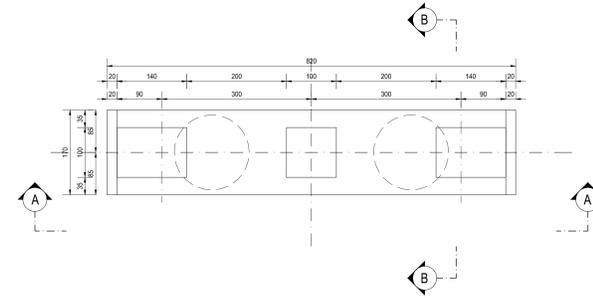

SEZIONE TRASVERSALE A-A  
SCALA 1:50

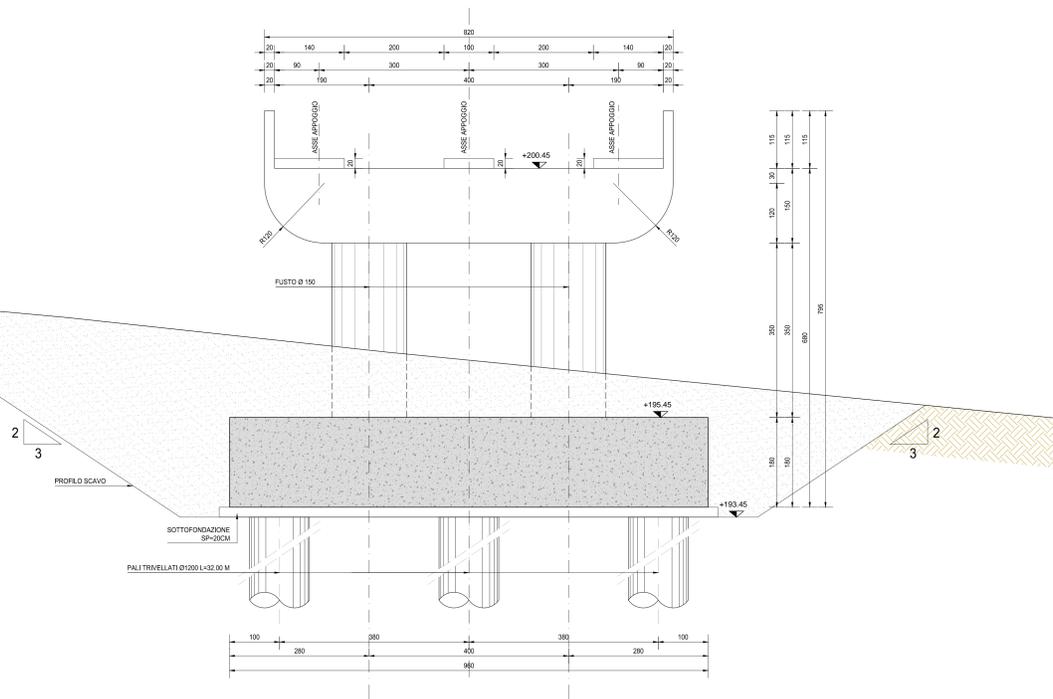

SEZIONE TRASVERSALE B-B  
SCALA 1:50

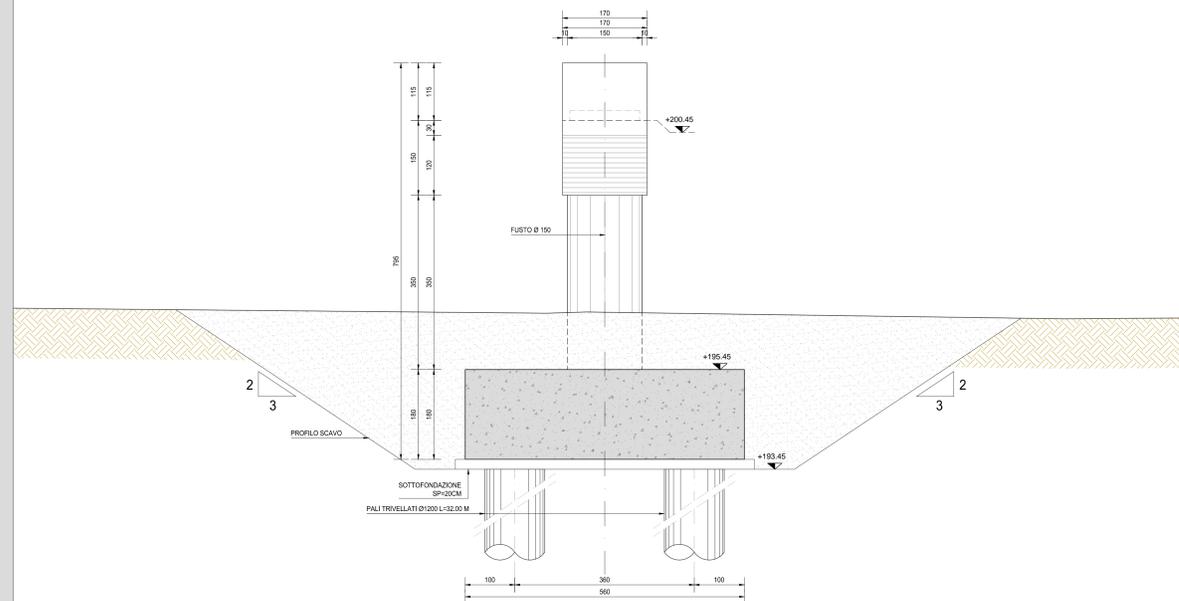

**TABELLA DI RIEPILOGO DELLE INCIDENZE**

- IMPALCATO**
- Incidenza carpenteria metallica: 433,63 kg/mq
  - Incidenza armatura soletta: 85,00 kg/mc
- SOTTOSTRUTTURE**
- Incidenza armatura pali di fondazione: 100,00 kg/ml
  - Incidenza armatura fondazioni spalle: 140,00 kg/mc
  - Incidenza armatura elevazioni spalle: 130,00 kg/mc
  - Incidenza armatura fondazioni pile: 150,00 kg/mc
  - Incidenza armatura elevazioni pile: 250,00 kg/mc
  - Incidenza armatura baggioli: 280,00 kg/cad

**RICHIAMI AD ALTRI ELABORATI**

PER LA DEFINIZIONE DELLE CARATTERISTICHE DEI MATERIALI **HQ02 - P00V101STRSC01**

**anas** ANAS S.p.A.  
GRUPPO FS ITALIANE Direzione Progettazione e Realizzazione Lavori

**S.S.45 DELLA VAL DI TREBBIA**  
AMMODERNAMENTO DELLA STRADA STATALE N. 45 DELLA VAL TREBBIA NEL TRATTO CERNUSCA-RIVERGARO

**PROGETTO DEFINITIVO**

PROGETTAZIONE: <b>ANAS EXPRES</b>	SUPPORTO ALLA PROGETTAZIONE:
PROGETTISTI: Ing. Alessio SCALAMANDRE Claudio Ing. di Pinerolo n. 1387	<b>STUDIO CORONA</b>
IL GEOLOGO: Ing. Marco MERTINO Ordine Geol. del Lazio n. 457	<b>UNING</b> INGEGNERIA S.p.A. GA&M
IL RESPONSABILE DEL SPA: Ing. Laura PIGNAR Ordine Ingeg. di Roma n. 21880	<b>SETAC</b> Srl Ingegneria Trasporti Ambientale Costruzioni
IL COORDINATORE PER LA SICUREZZA IN FASE DI PROGETTAZIONE: Ing. E. PIRELLA	<b>ARKE</b> INGEGNERIA S.p.A.
VISTO IL RESPONSABILE DEL PROCEDIMENTO: Ing. Anna Maria ACCARI	<b>ECOPLAN</b> INGEGNERIA S.p.A.
PROTOCOLLO	DATA
	<b>DOSSIER</b> DOTT. GEOL. DANILLO GALLO
	<b>ING. RENATO DEL PRETE</b>

**HQ16** **H - PROGETTO STRUTTURALE - OPERE D'ARTE**  
**MAGGIORI - PONTI**  
HQ - VI01 PONTE ROT7 R1 L=139,00m  
CARPENTERIA PILA 1

CODICE PROGETTO	NOME FILE	REVISIONE	SCALA:
PROGETTO	HQ16-PI00V101STRCP10_A.dwg		
BO00067	D 1801	01	1:50
ELAB.	P00V101STRCP10	A	

C					
B					
A	EMMISSIONE	APRILE 2020			
REV.	DESCRIZIONE	DATA	REDATTO	VERIFICATO	APPROVATO