PIANTA ALLO SCPICCATO - STRALCIO 1
SCALA 1:100

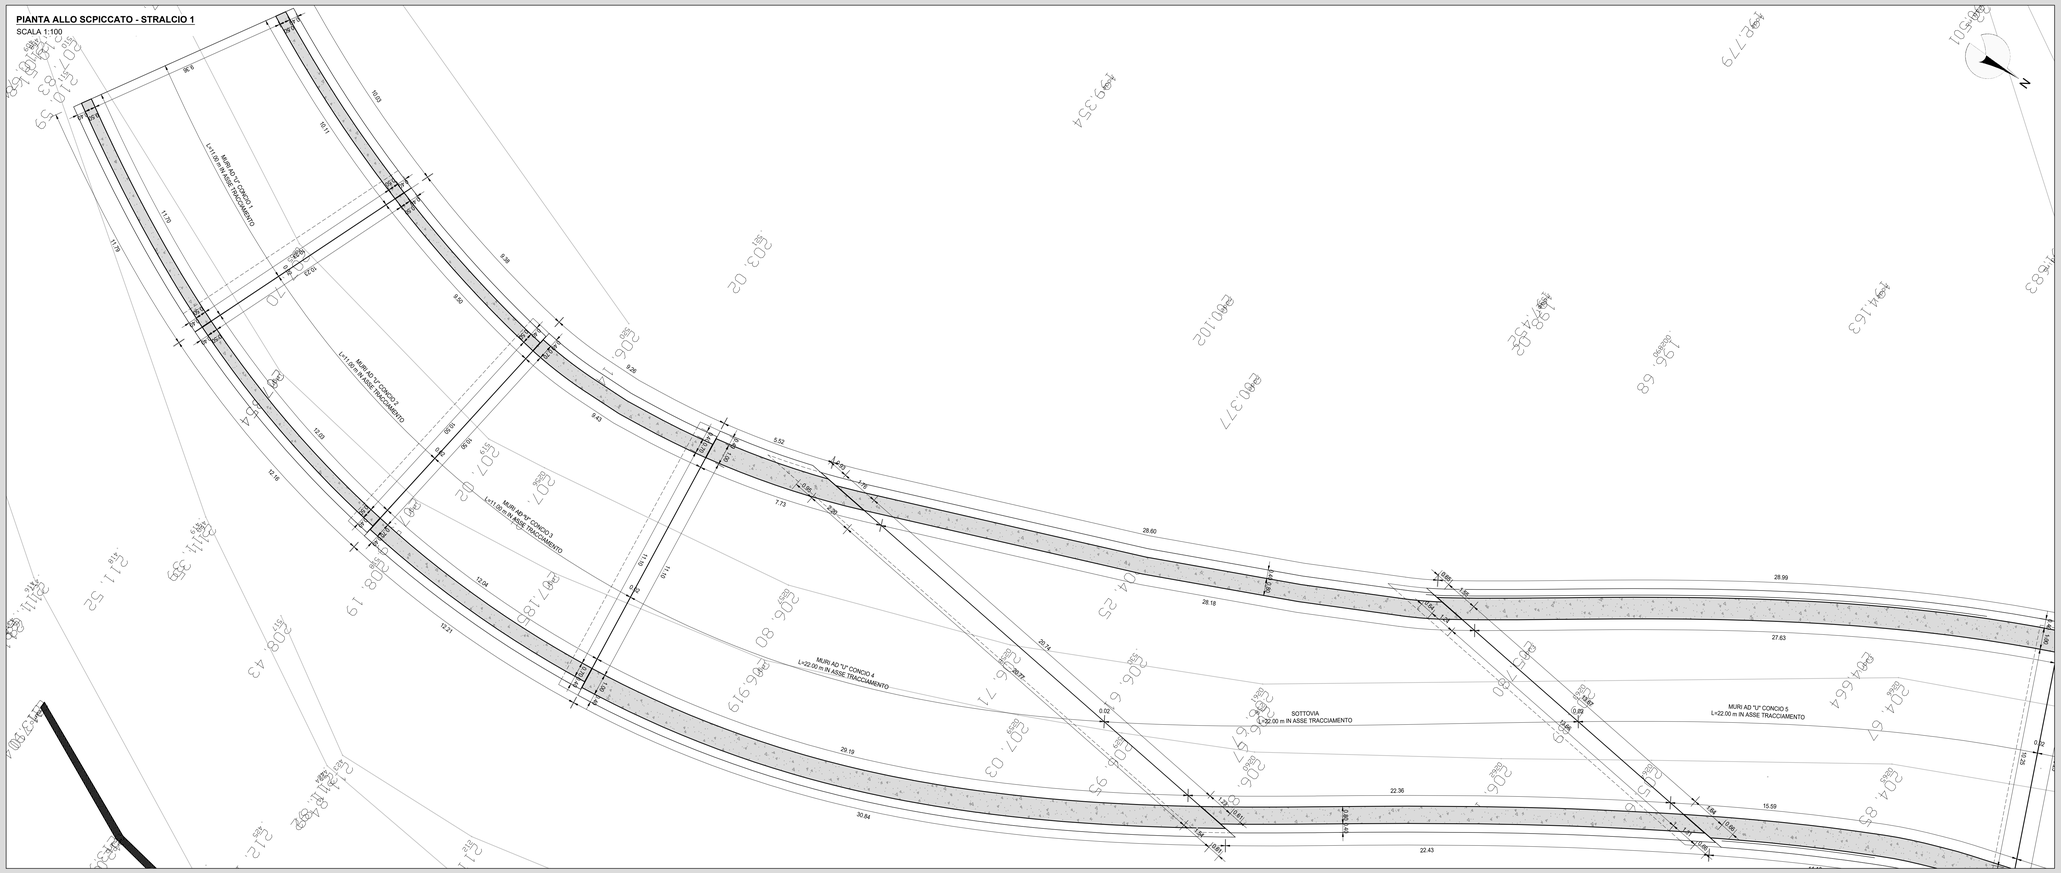

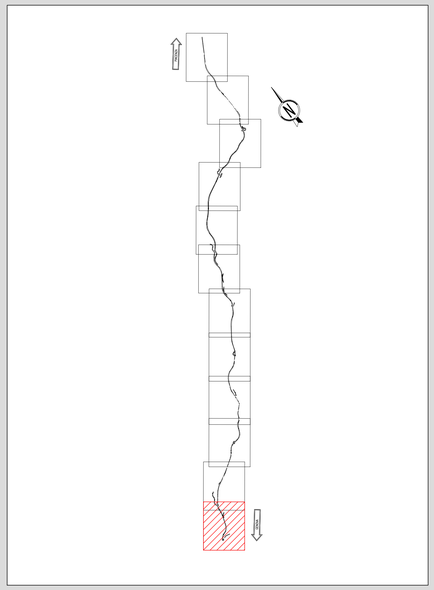

PIANTA ALLO SPICCATO - STRALCIO 2
SCALA 1:100

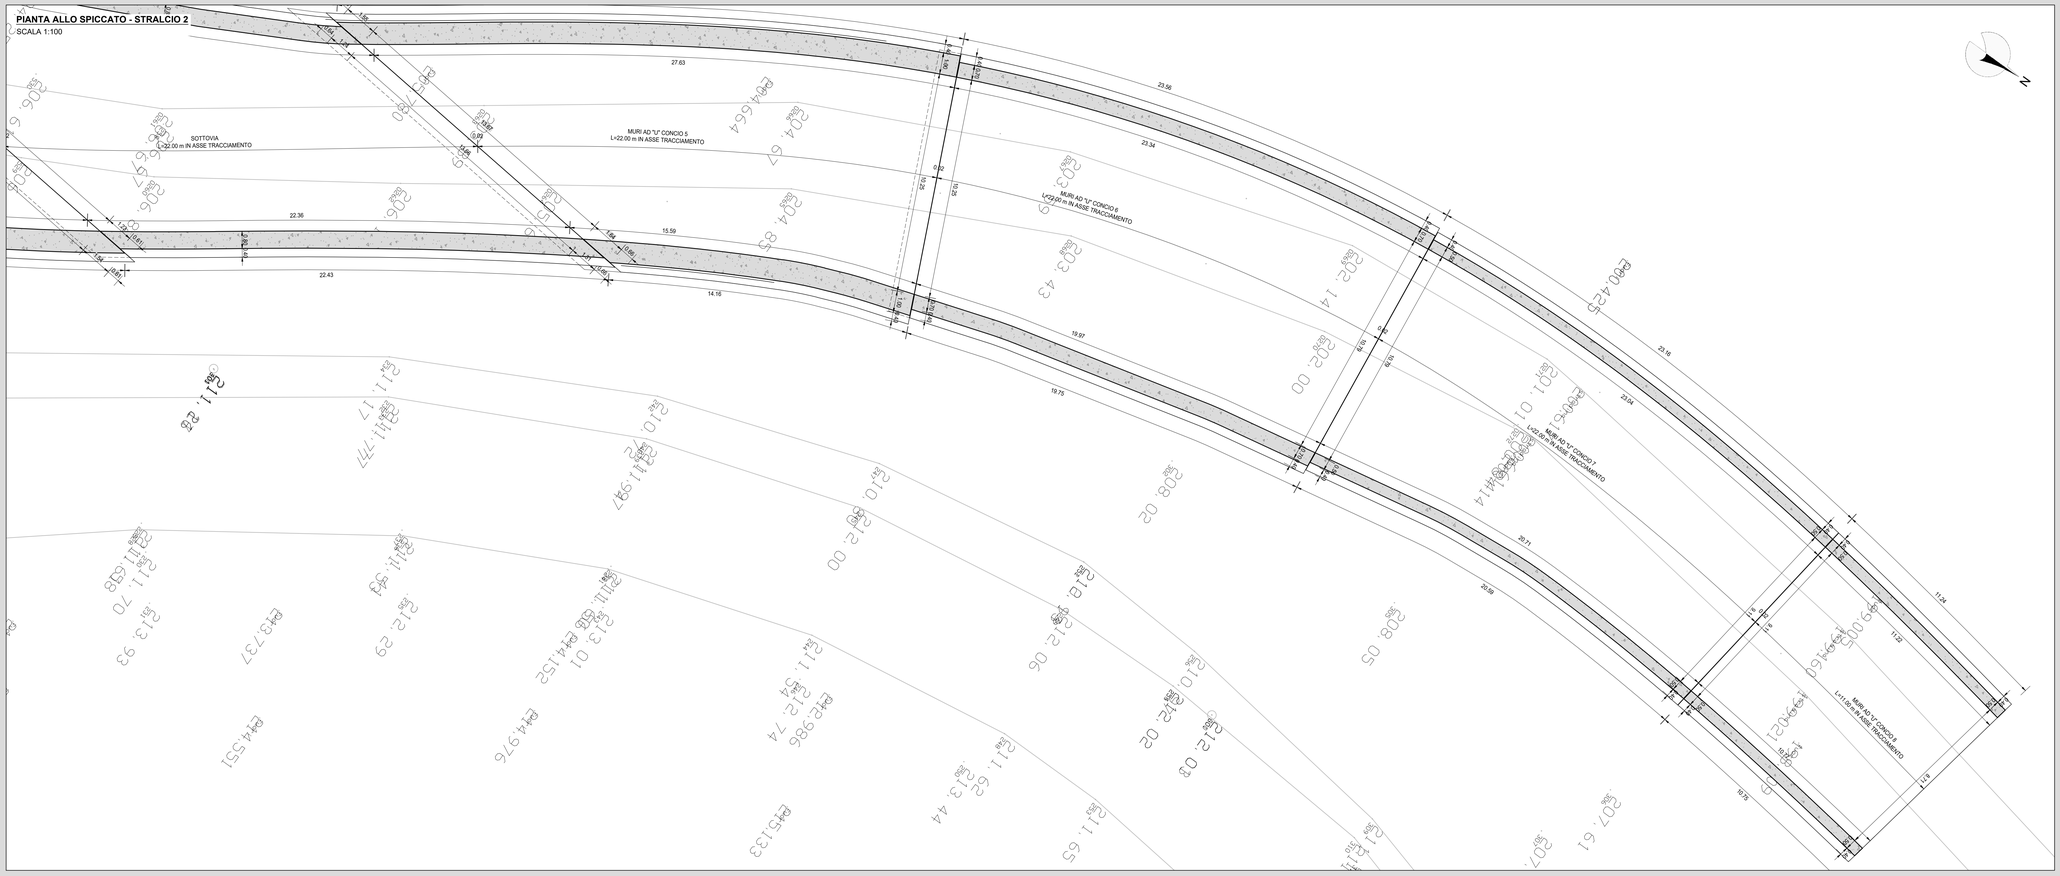

TABELLA DI RIEPILOGO DELLE INCIDENZE

SCATOLARE
- **Incidenza armatura soletta superiore: 210,00 kg/mc**
- **Incidenza armatura singolo piedritto: 210,00 kg/mc**
- **Incidenza armatura soletta inferiore: 210,00 kg/mc**

MURO AD "U" - TIPO 1
- **Incidenza armatura singolo piedritto: 230,00 kg/mc**
- **Incidenza armatura soletta inferiore: 90,00 kg/mc**

MURO AD "U" - TIPO 2
- **Incidenza armatura singolo piedritto: 240,00 kg/mc**
- **Incidenza armatura soletta inferiore: 135,00 kg/mc**
-

MURO AD "U" - TIPO 3
- **Incidenza armatura singolo piedritto: 170,00 kg/mc**
- **Incidenza armatura soletta inferiore: 150,00 kg/mc**

RICHIAMI AD ALTRI ELABORATI	
PER LA DEFINIZIONE DELLE CARATTERISTICHE DEI MATERIALI	**I001 - T00ST00STRSC01**

ANAS S.p.A.
Direzione Progettazione e Realizzazione Lavori

S.S.45 DELLA VAL DI TREBBIA

AMMODERNAMENTO DELLA STRADA STATALE N. 45 DELLA VAL TREBBIA NEL TRATTO CERNUSCA-RIVERGARO

PROGETTO DEFINITIVO

PROGETTAZIONE: ANAS DPRL

I PROGETTISTI:
Ing. Antonio Scalamandré
Ordine Ing. di Frosinone n. 1063

IL GEOLOGO:
geol. Serena Miletta
Ordine Geol. del Lazio n.928

IL RESPONSABILE DEL SIA:
Ing. Laura Troiani
Ordine Arch. di Roma n.A-31880

IL COORDINATORE PER LA SICUREZZA IN FASE DI PROGETTAZIONE:
geom. E.FIALELA

VISTO: IL RESPONSABILE DEL PROCEDIMENTO:
ing. Anna Maria rosari

SUPPORTO ALLA PROGETTAZIONE:
STUDIO CORONA
Ingegneria del Territorio s.r.l.
EUROPROGETTI UNING Società Consortile a r.l. GA&M
SETAC SI Strade & Ingegneria Trasporti Ambiente Costruzioni
ARKE' PROGETTI S.r.l.
ECOPLAN
EGG Engineering & Graphics S.r.l.
DOTT. GEOL. DANILO GALLO
ING. RENATO DEL PRETE

PROTOCOLLO | DATA

IA05

I - PROGETTO STRUTTURALE - OPERE D'ARTE MINORI
IA - SOTTOVIA RICUCITURA 6
PLANIMETRIA DELLO SPICCATO

CODICE PROGETTO			NOME FILE	REVISIONE	SCALA:
PROGETTO	LIV. PROG.	N. PROG.	IA05_T00ST00STRDI02_A.dwg		
BO0067	D	1801	CODICE ELAB. T00ST00STRDI02	A	1:100

REV.	DESCRIZIONE	DATA	REDATTO	VERIFICATO	APPROVATO
C					
B					
A	EMISSIONE	APRILE 2020			