VISTA DALL'ALTO
SCALA 1:50

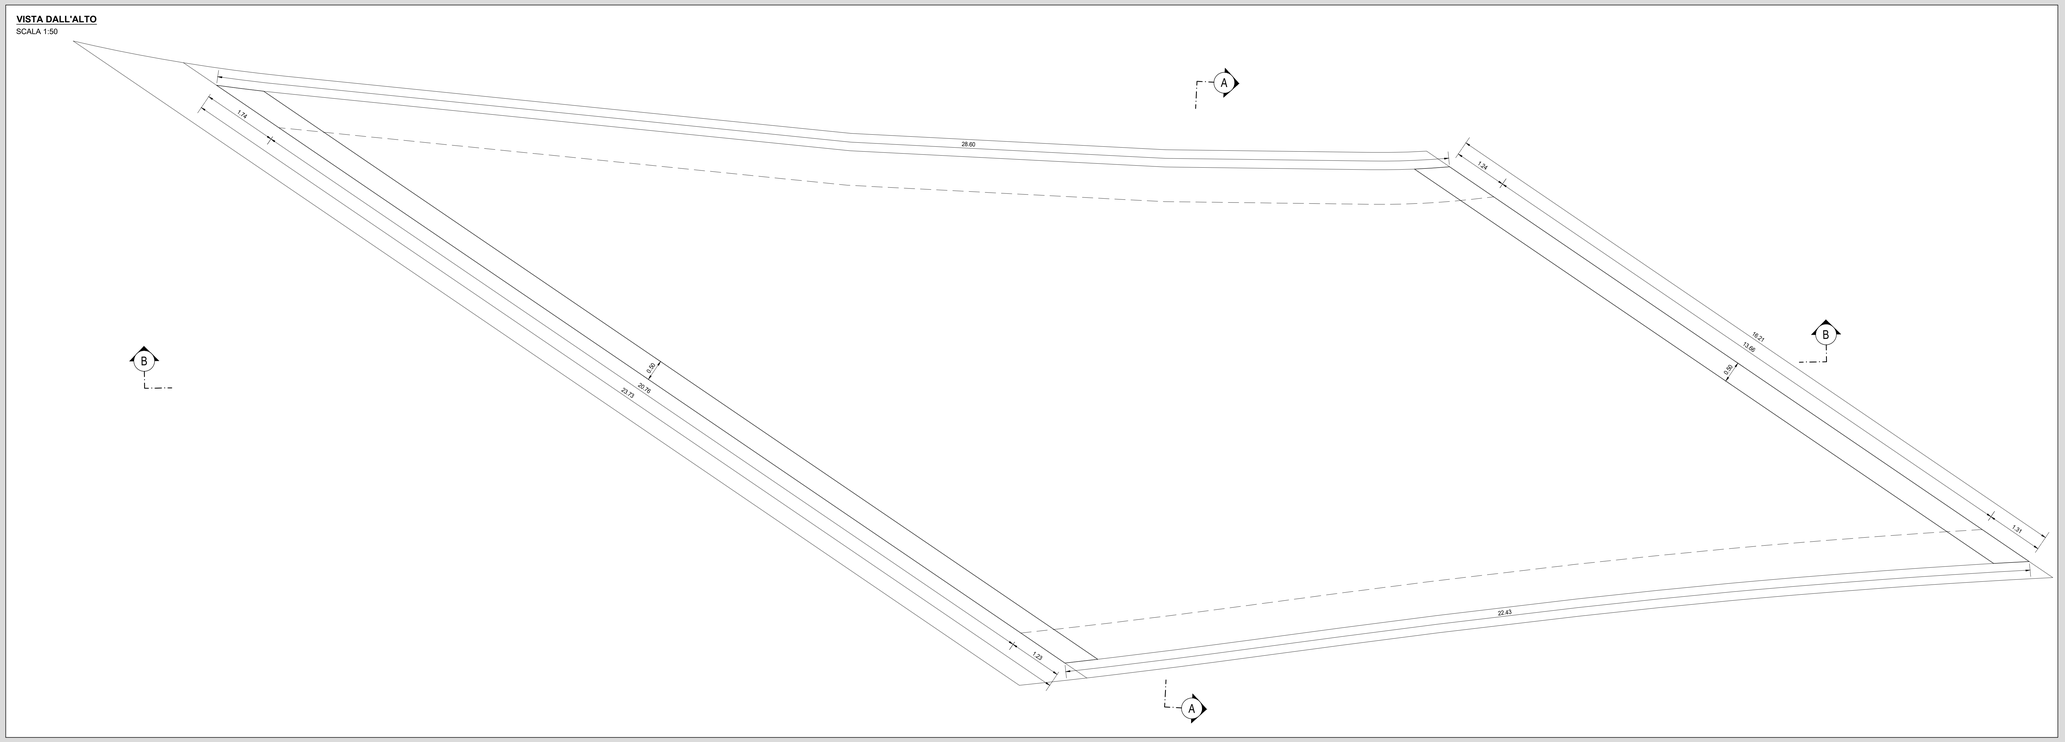

SEZIONE A-A
SCALA 1:50

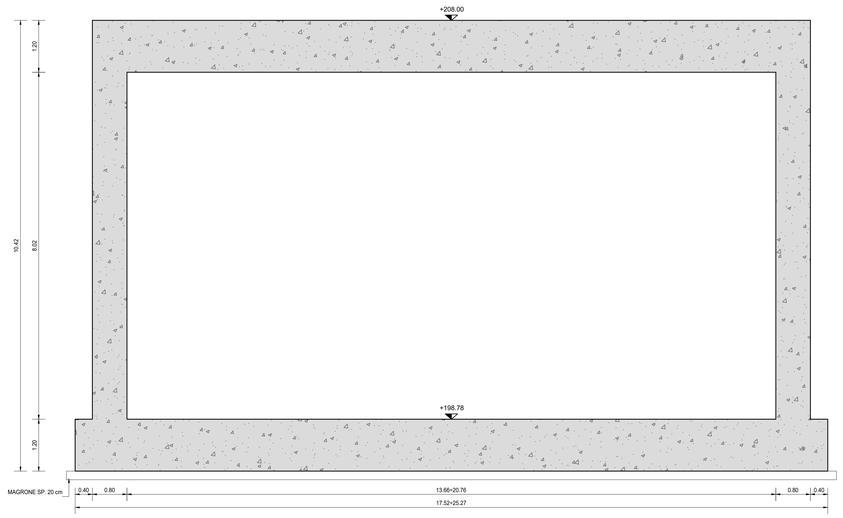

SEZIONE B-B
SCALA 1:50

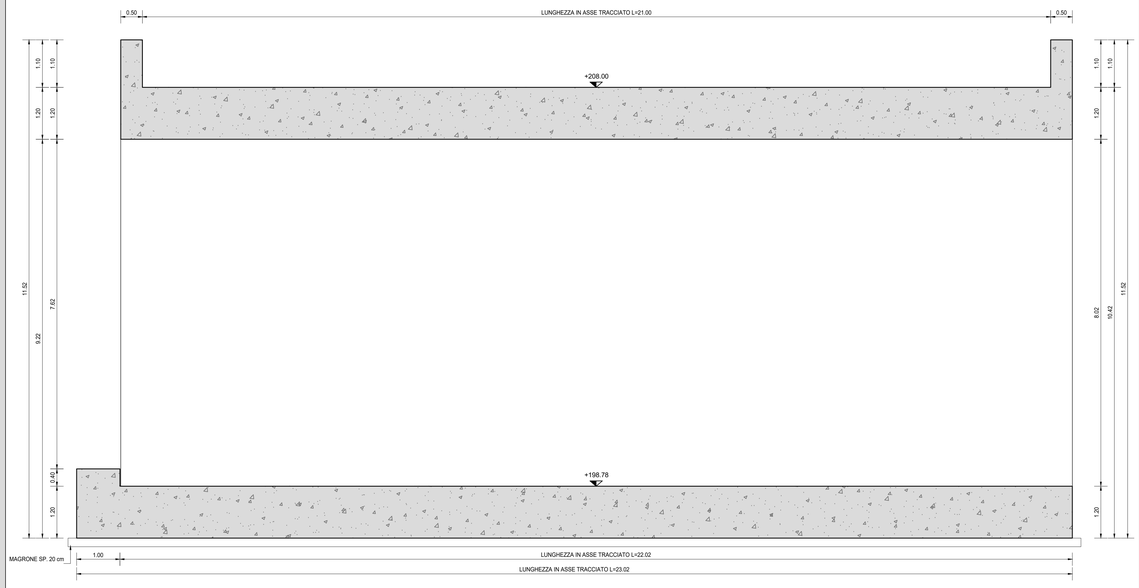

TABELLA DI RIEPILOGO DELLE INCIDENZE

SCATOLARE

- **Incidenza armatura soletta superiore: 210,00 kg/mc**
- **Incidenza armatura singolo piedritto: 210,00 kg/mc**
- **Incidenza armatura soletta inferiore: 210,00 kg/mc**

MURO AD "U" - TIPO 1

- **Incidenza armatura singolo piedritto: 230,00 kg/mc**
- **Incidenza armatura soletta inferiore: 90,00 kg/mc**

MURO AD "U" - TIPO 2

- **Incidenza armatura singolo piedritto: 240,00 kg/mc**
- **Incidenza armatura soletta inferiore: 135,00 kg/mc**
-

MURO AD "U" - TIPO 3

- **Incidenza armatura singolo piedritto: 170,00 kg/mc**
- **Incidenza armatura soletta inferiore: 150,00 kg/mc**

RICHIAMI AD ALTRI ELABORATI	
PER LA DEFINIZIONE DELLE CARATTERISTICHE DEI MATERIALI	**I001 - T00ST00STRSC01**

anas GRUPPO FS ITALIANE

ANAS S.p.A.
Direzione Progettazione e Realizzazione Lavori

S.S.45 DELLA VAL DI TREBBIA

AMMODERNAMENTO DELLA STRADA STATALE N. 45 DELLA VAL TREBBIA NEL TRATTO CERNUSCA-RIVERGARO

PROGETTO DEFINITIVO

PROGETTAZIONE: ANAS DPRL	SUPPORTO ALLA PROGETTAZIONE:
I PROGETTISTI: *ing. Antonio Italiamandré* *Ordine Ing. di Frosinone n.1063*	STUDIO CORONA
IL GEOLOGO: *geol. Serena Majetta* *Ordine Geol. del Lazio n.928*	Ingegneria del Territorio s.r.l. / CONSORZIO UNING Sede legale: GA&M
IL RESPONSABILE DEL SIA: *Ing. Laura Tosoni* *Ordine Arch. di Roma n.A-31680*	SETAC SI Service & Engineering Trasporti Ambiente Costruzioni / ARKE' INGEGNERIA S.R.L.
IL COORDINATORE PER LA SICUREZZA IN FASE DI PROGETTAZIONE: *geom. E.FAELLA*	ECOPLAN / EGI Engineering & Graphics S.r.l.
VISTO: IL RESPONSABILE DEL PROCEDIMENTO: *ing. Anna Maria rosati*	
PROTOCOLLO / DATA	DOTT. GEOL. DANILO GALLO / ING. RENATO DEL PRETE

IA08	I - PROGETTO STRUTTURALE - OPERE D'ARTE MINORI **IA - SOTTOVIA RICUCITURA 6** CARPENTERIA SOTTOVIA - TAVOLA 02 DI 02

CODICE PROGETTO			NOME FILE	REVISIONE	SCALA:
PROGETTO	LIV. PROG.	N. PROG.	IA08_T00ST00STRCP02_A.dwg		
BO0067	D	1801	CODICE ELAB. T00ST00STRCP02	A	1:50

REV.	DESCRIZIONE	DATA	REDATTO	VERIFICATO	APPROVATO
C					
B					
A	EMISSIONE	APRILE 2020			