VISTA DALL'ALTO
SCALA 1:50

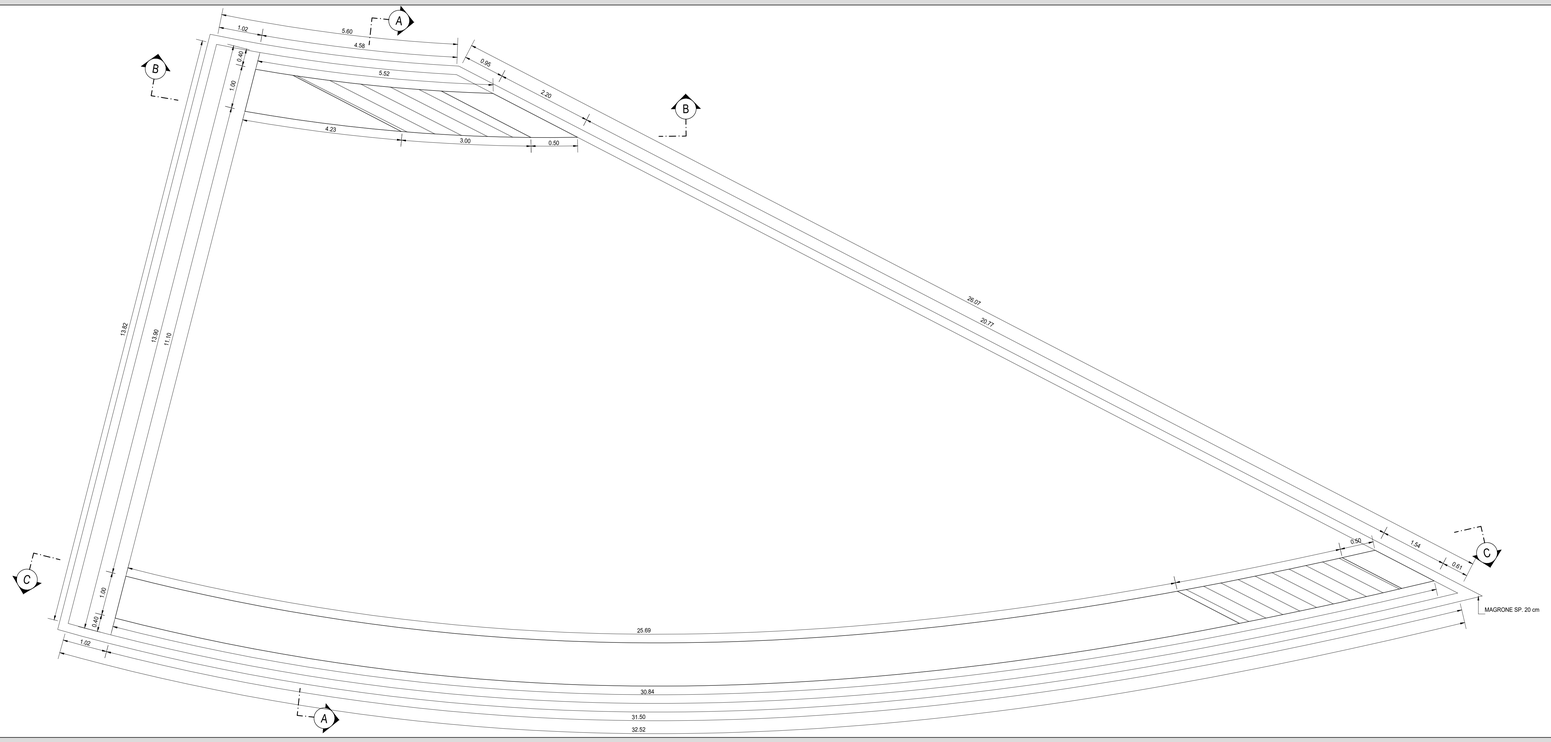

SEZIONE A-A
SCALA 1:50

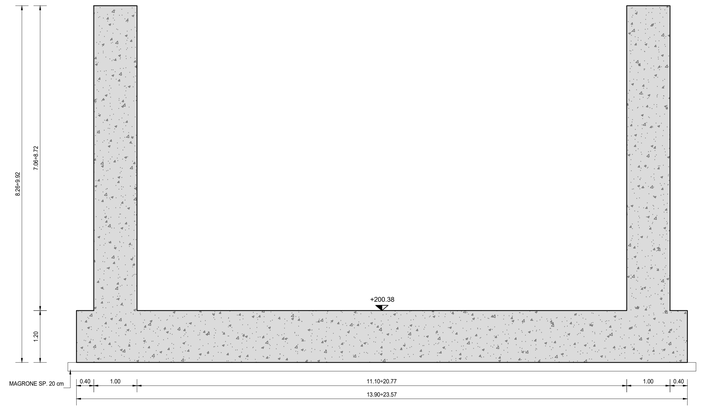

SEZIONE B-B
SCALA 1:50

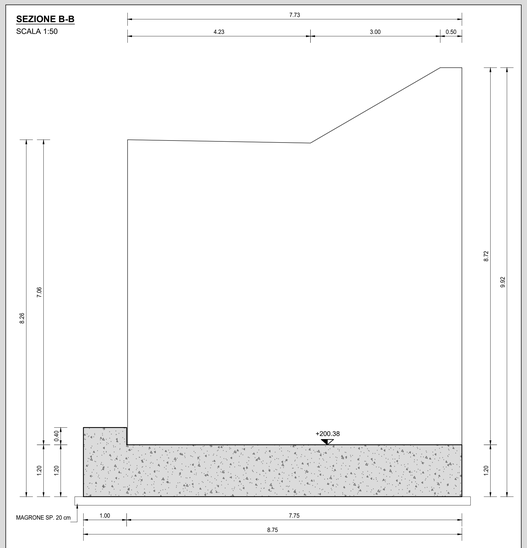

SEZIONE C-C
SCALA 1:50

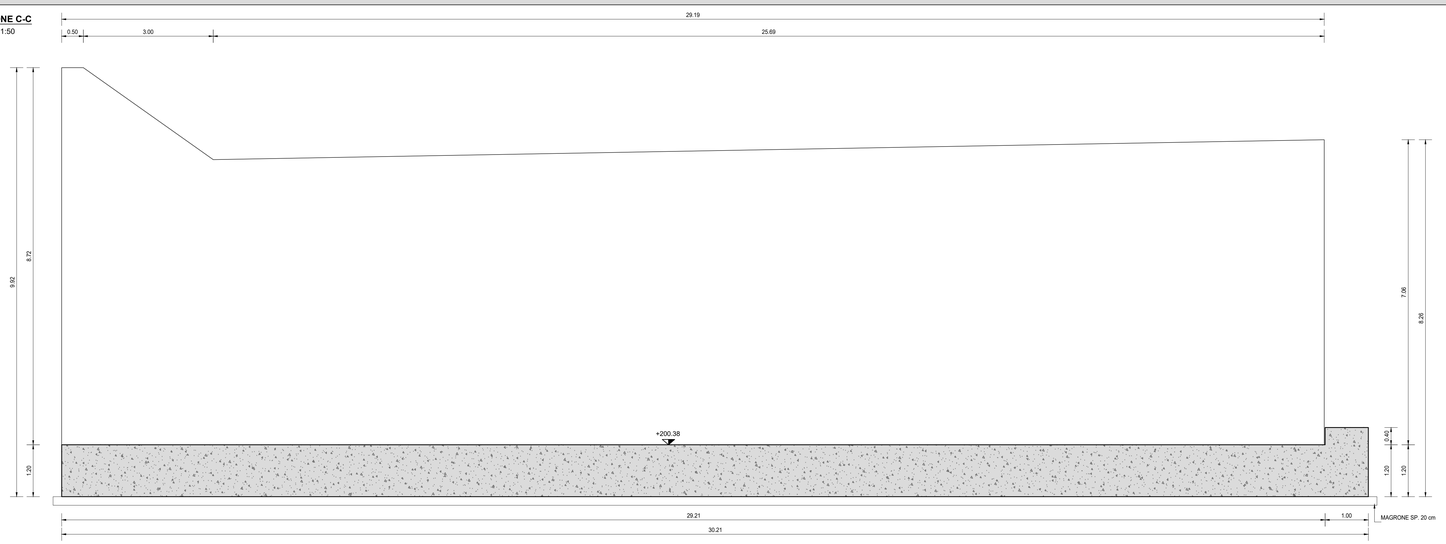

TABELLA DI RIEPILOGO DELLE INCIDENZE

SCATOLARE

- **Incidenza armatura soletta superiore: 210,00 kg/mc**
- **Incidenza armatura singolo piedritto: 210,00 kg/mc**
- **Incidenza armatura soletta inferiore: 210,00 kg/mc**

MURO AD "U" - TIPO 1

- **Incidenza armatura singolo piedritto: 230,00 kg/mc**
- **Incidenza armatura soletta inferiore: 90,00 kg/mc**

MURO AD "U" - TIPO 2

- **Incidenza armatura singolo piedritto: 240,00 kg/mc**
- **Incidenza armatura soletta inferiore: 135,00 kg/mc**
-

MURO AD "U" - TIPO 3

- **Incidenza armatura singolo piedritto: 170,00 kg/mc**
- **Incidenza armatura soletta inferiore: 150,00 kg/mc**

RICHIAMI AD ALTRI ELABORATI	
PER LA DEFINIZIONE DELLE CARATTERISTICHE DEI MATERIALI	**I001 - T00ST00STRSC01**

anas GRUPPO FS ITALIANE

ANAS S.p.A.
Direzione Progettazione e Realizzazione Lavori

S.S.45 DELLA VAL DI TREBBIA

AMMODERNAMENTO DELLA STRADA STATALE N. 45 DELLA VAL TREBBIA NEL TRATTO CERNUSCA-RIVERGARO

PROGETTO DEFINITIVO

PROGETTAZIONE: ANAS DPRL

I PROGETTISTI:
Ing. Antonio Solaimandré
Ordine Ing. di Frosinone n.1063

IL GEOLOGO:
geol. Serena Majetta
Ordine Geol. del Lazio n.828

IL RESPONSABILE DEL SIA:
Ing. Laura Tosiani
Ordine Arch. di Roma n.A-21680

IL COORDINATORE PER LA SICUREZZA IN FASE DI PROGETTAZIONE:
geom. E PAELLA

VISTO: IL RESPONSABILE DEL PROCEDIMENTO:
ing. Anna Maria rosari

SUPPORTO ALLA PROGETTAZIONE:
STUDIO CORONA
Ingegneria del Territorio s.r.l.
CONSORZIO UNING
GA&M
SETAC srl Service & Engineering Trasporti Ambiente Costruzioni
ARKE' ARCHITECTURE
ECOPLAN
E&G Engineering & Graphics Srl
DOTT. GEOL. DANILO GALLO
ING. RENATO DEL PRETE

PROTOCOLLO | DATA

IA13

I - PROGETTO STRUTTURALE - OPERE D'ARTE MINORI
IA - SOTTOVIA RICUCITURA 6
CARPENTERIA MURI AD "U" CONCIO 4 - TAVOLA 02 DI 02

CODICE PROGETTO			NOME FILE	REVISIONE	SCALA:
PROGETTO	LIV. PROG.	N. PROG.	IA13_T00ST00STRCP07_A.dwg		
BO0067	D	1801	CODICE ELAB. T00ST00STRCP07	A	1:50

REV.	DESCRIZIONE	DATA	REDATTO	VERIFICATO	APPROVATO
C					
B					
A	EMISSIONE	APRILE 2020			