



SOTTOVIA - SEZIONE TRASVERSALE

SCALA 1:50

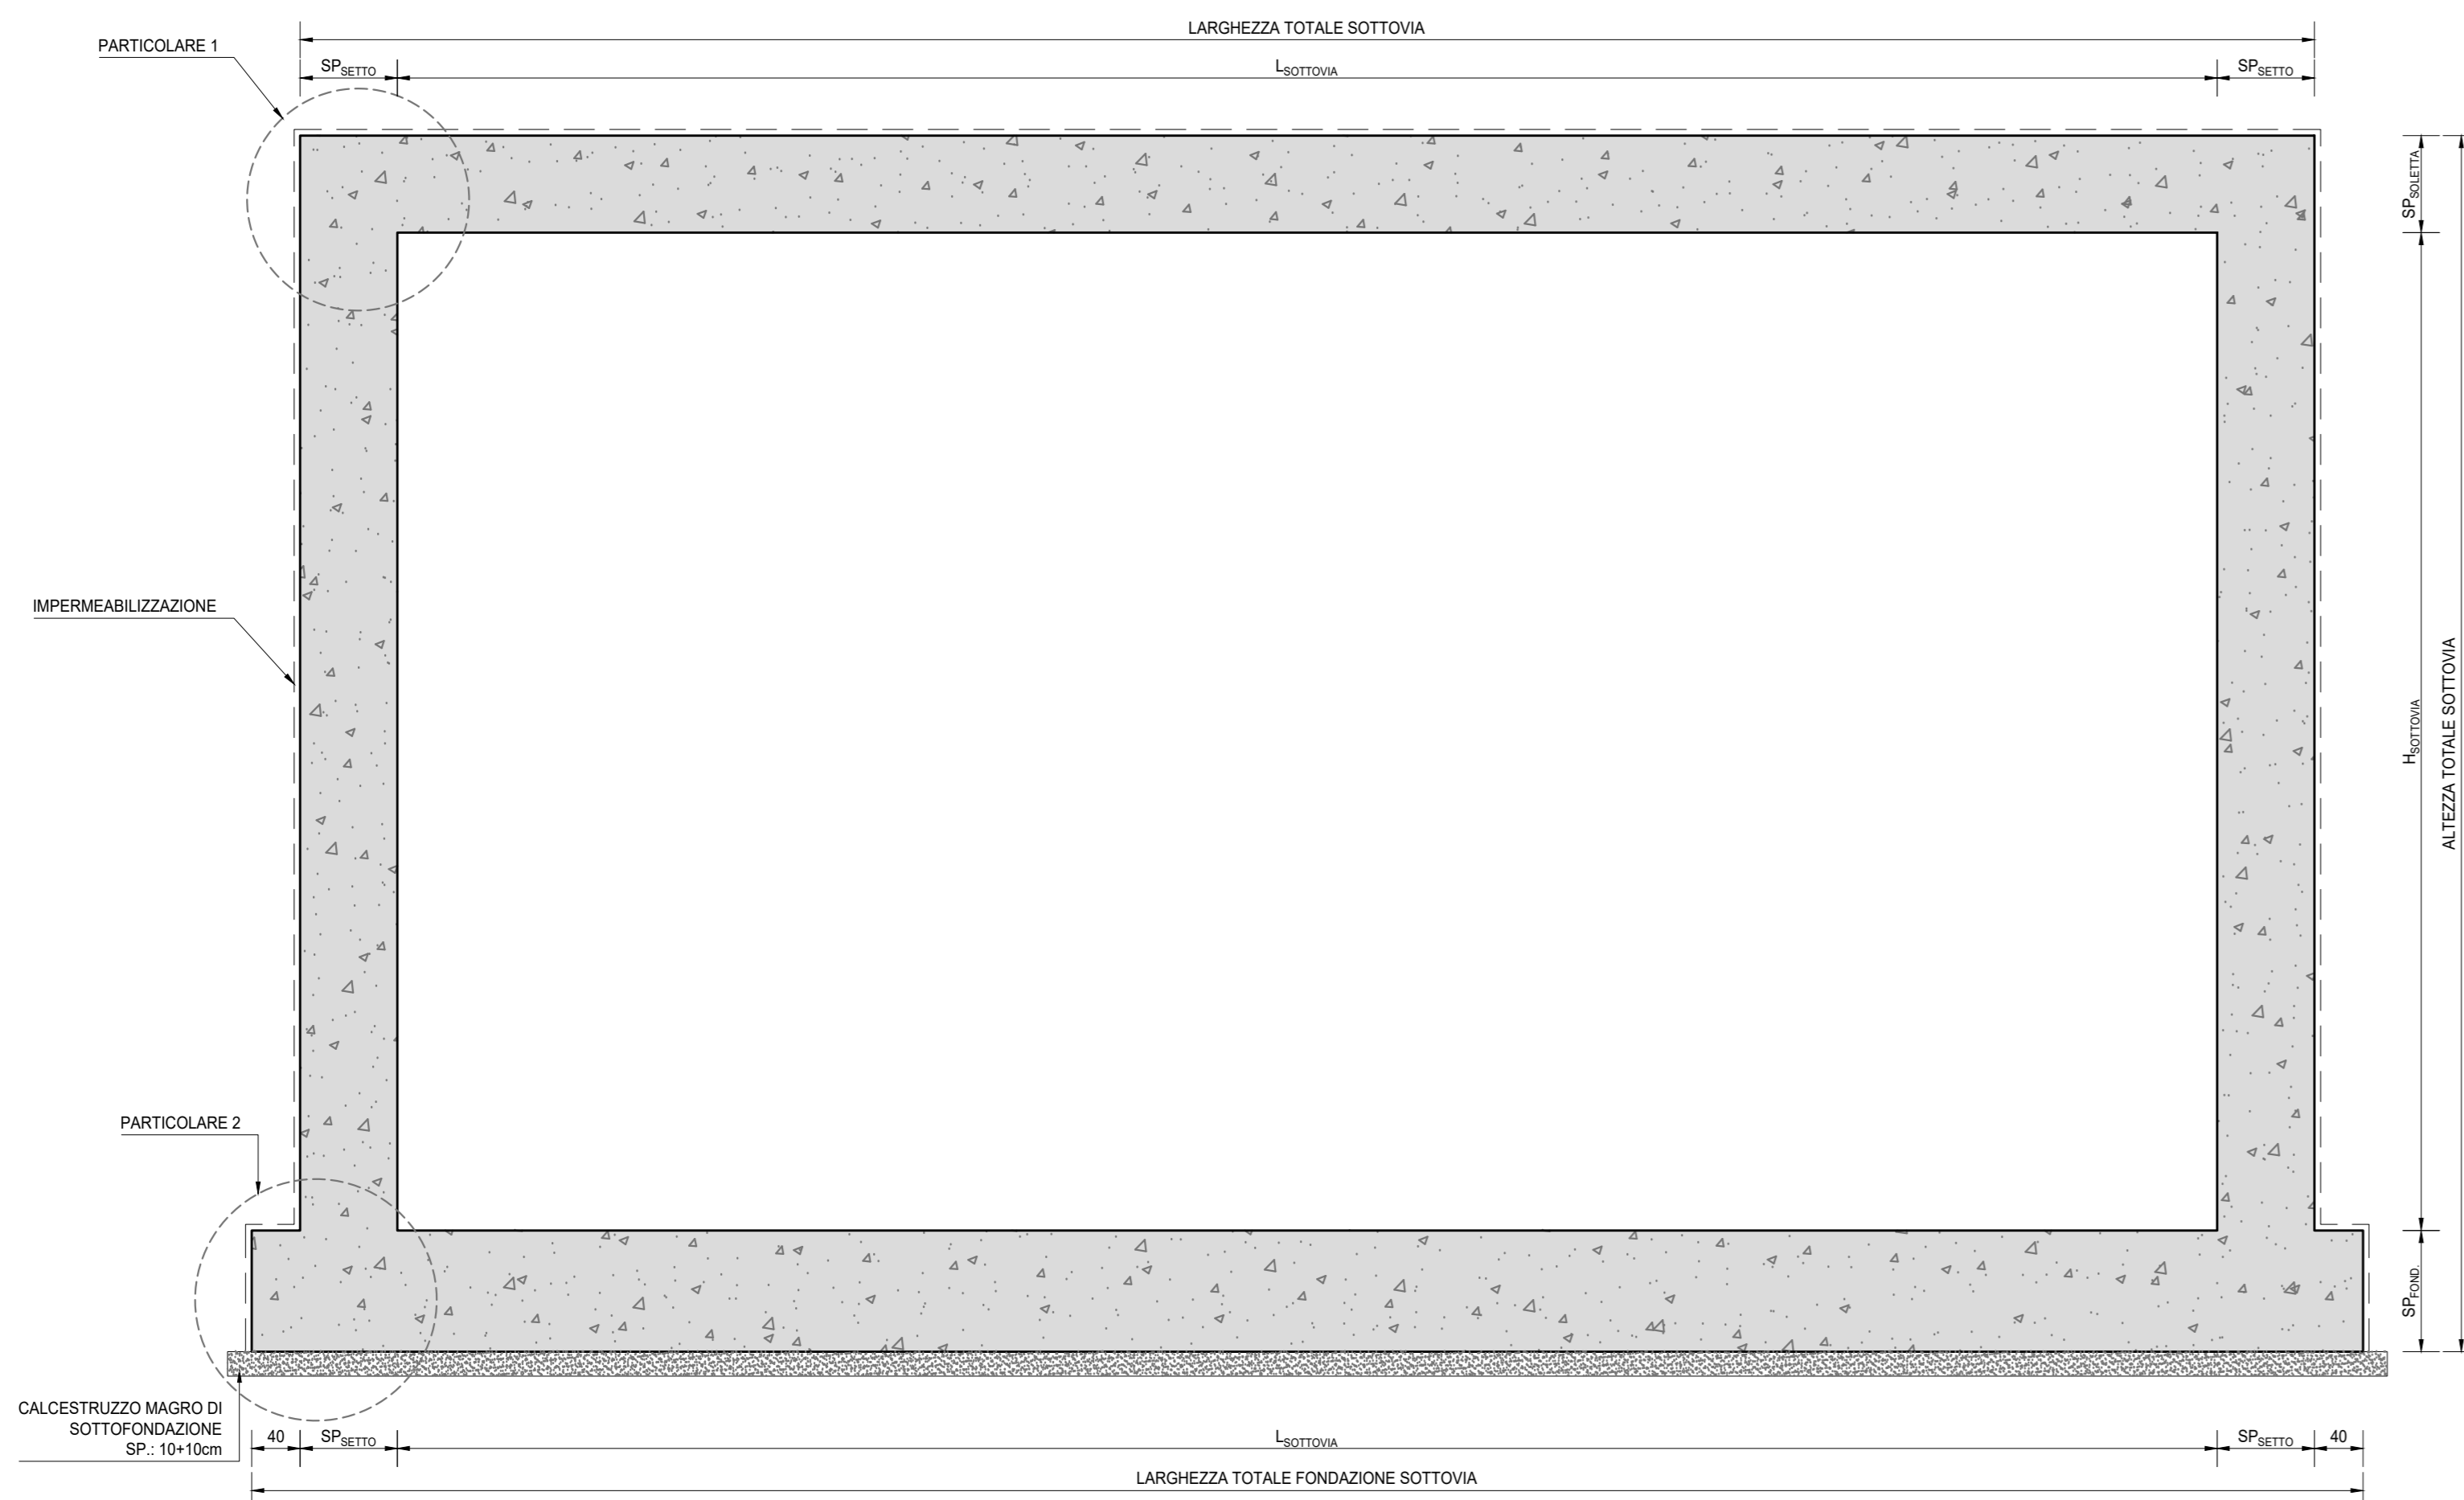


MURI AD U - SEZIONE TRASVERSALE

SCALA 1:50

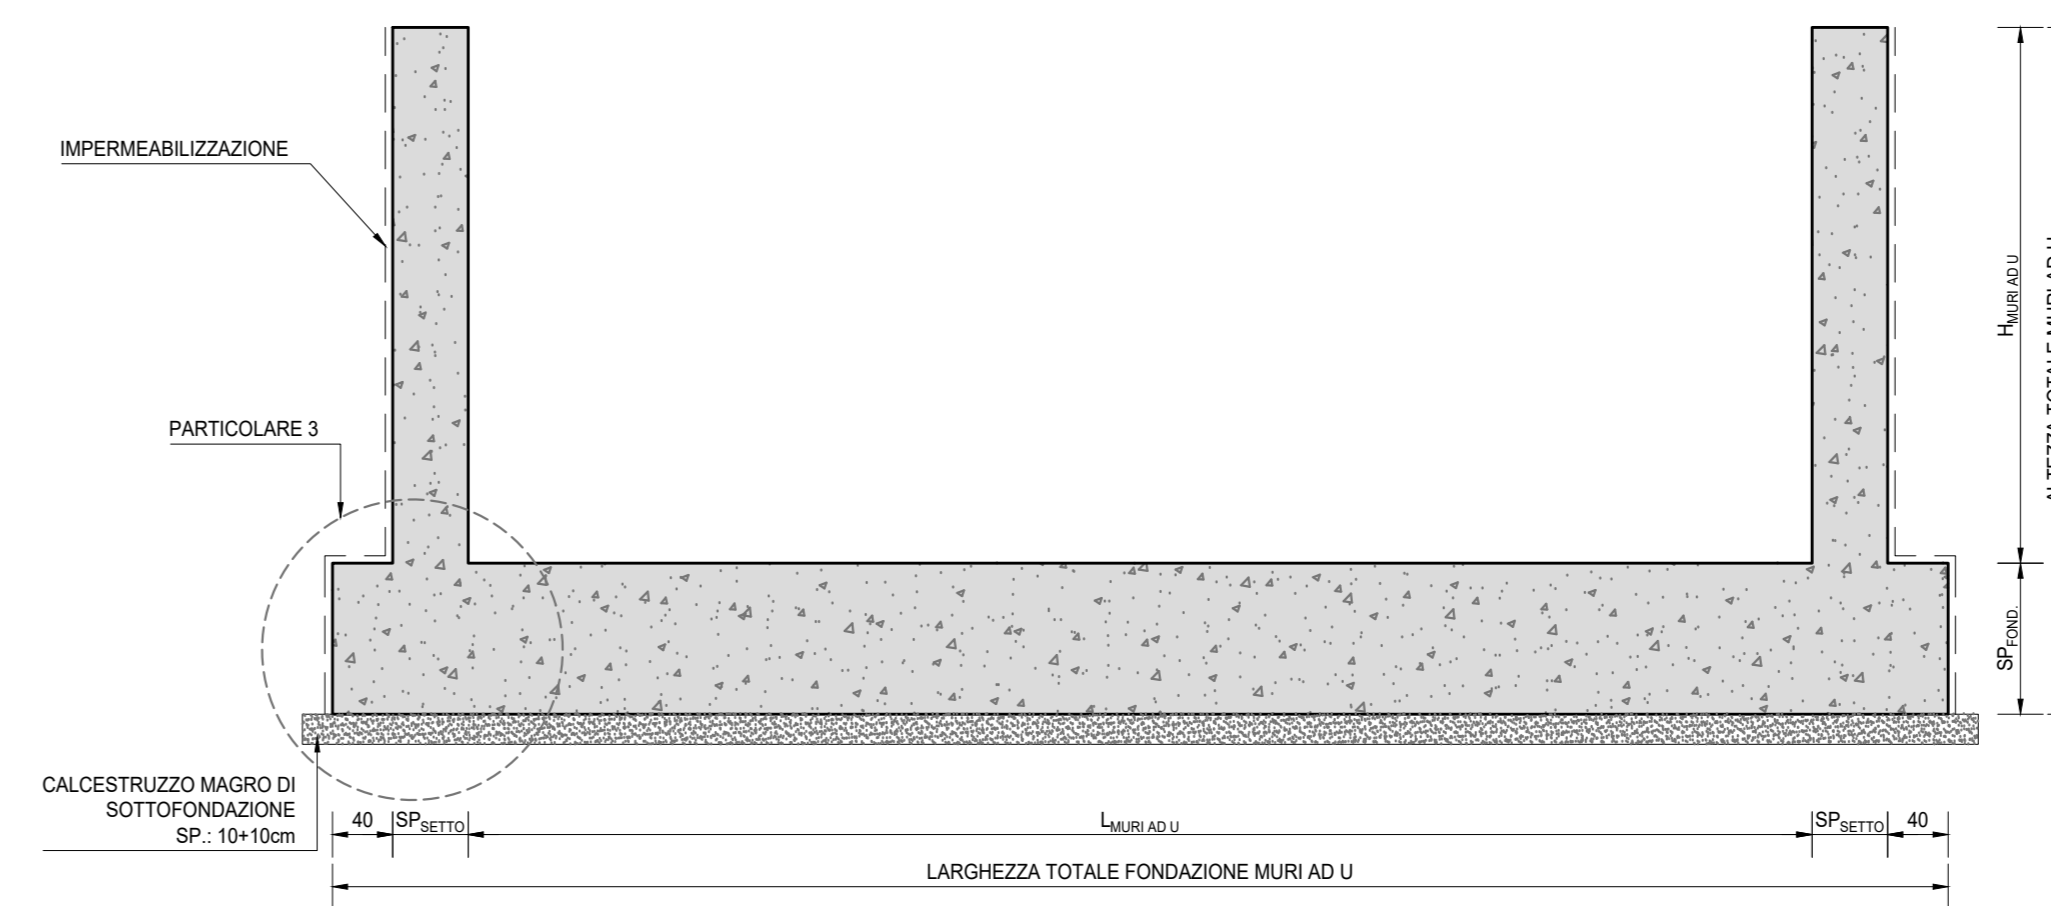


SOTTOVIA - PARTICOLARE 1

SCALA 1:10

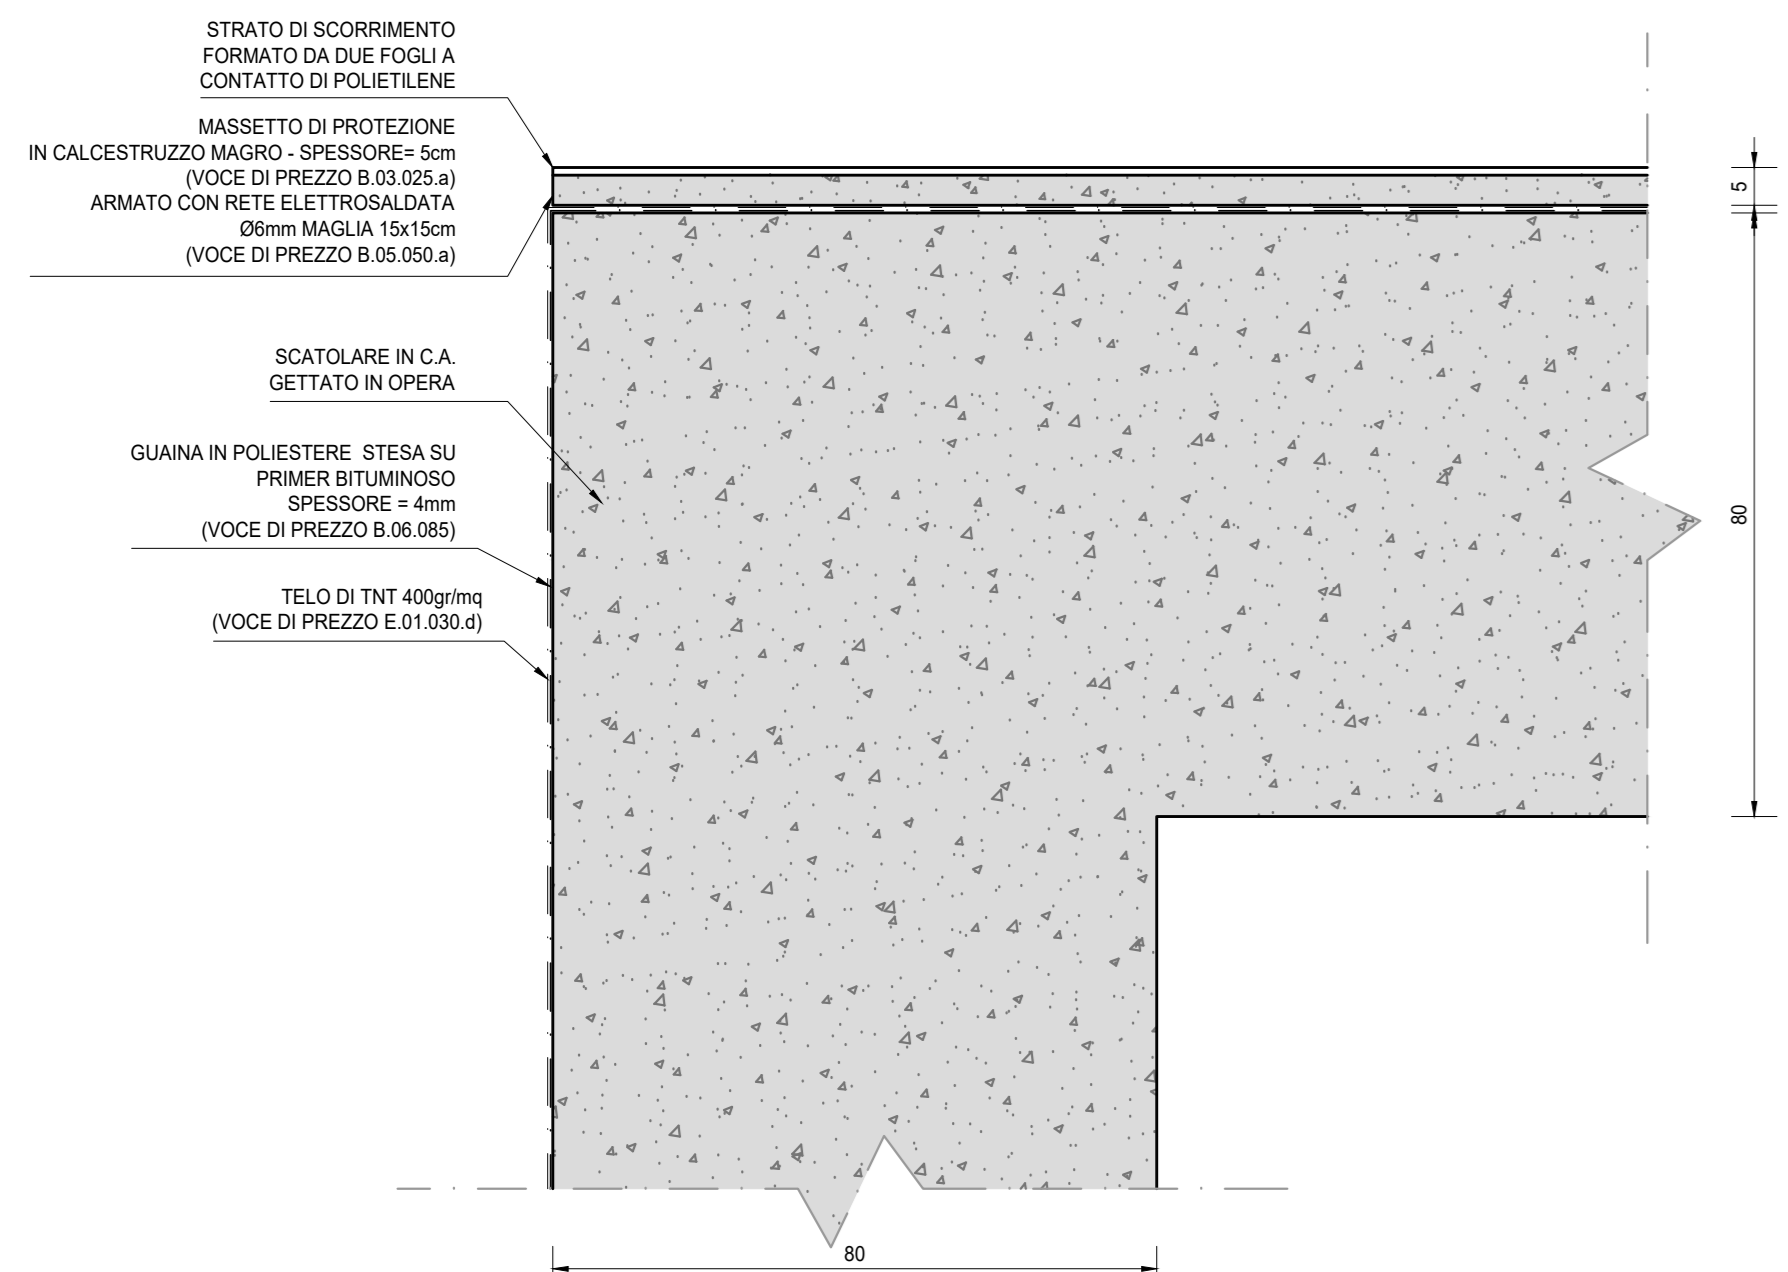


SOTTOVIA - PARTICOLARE 2

SCALA 1:10

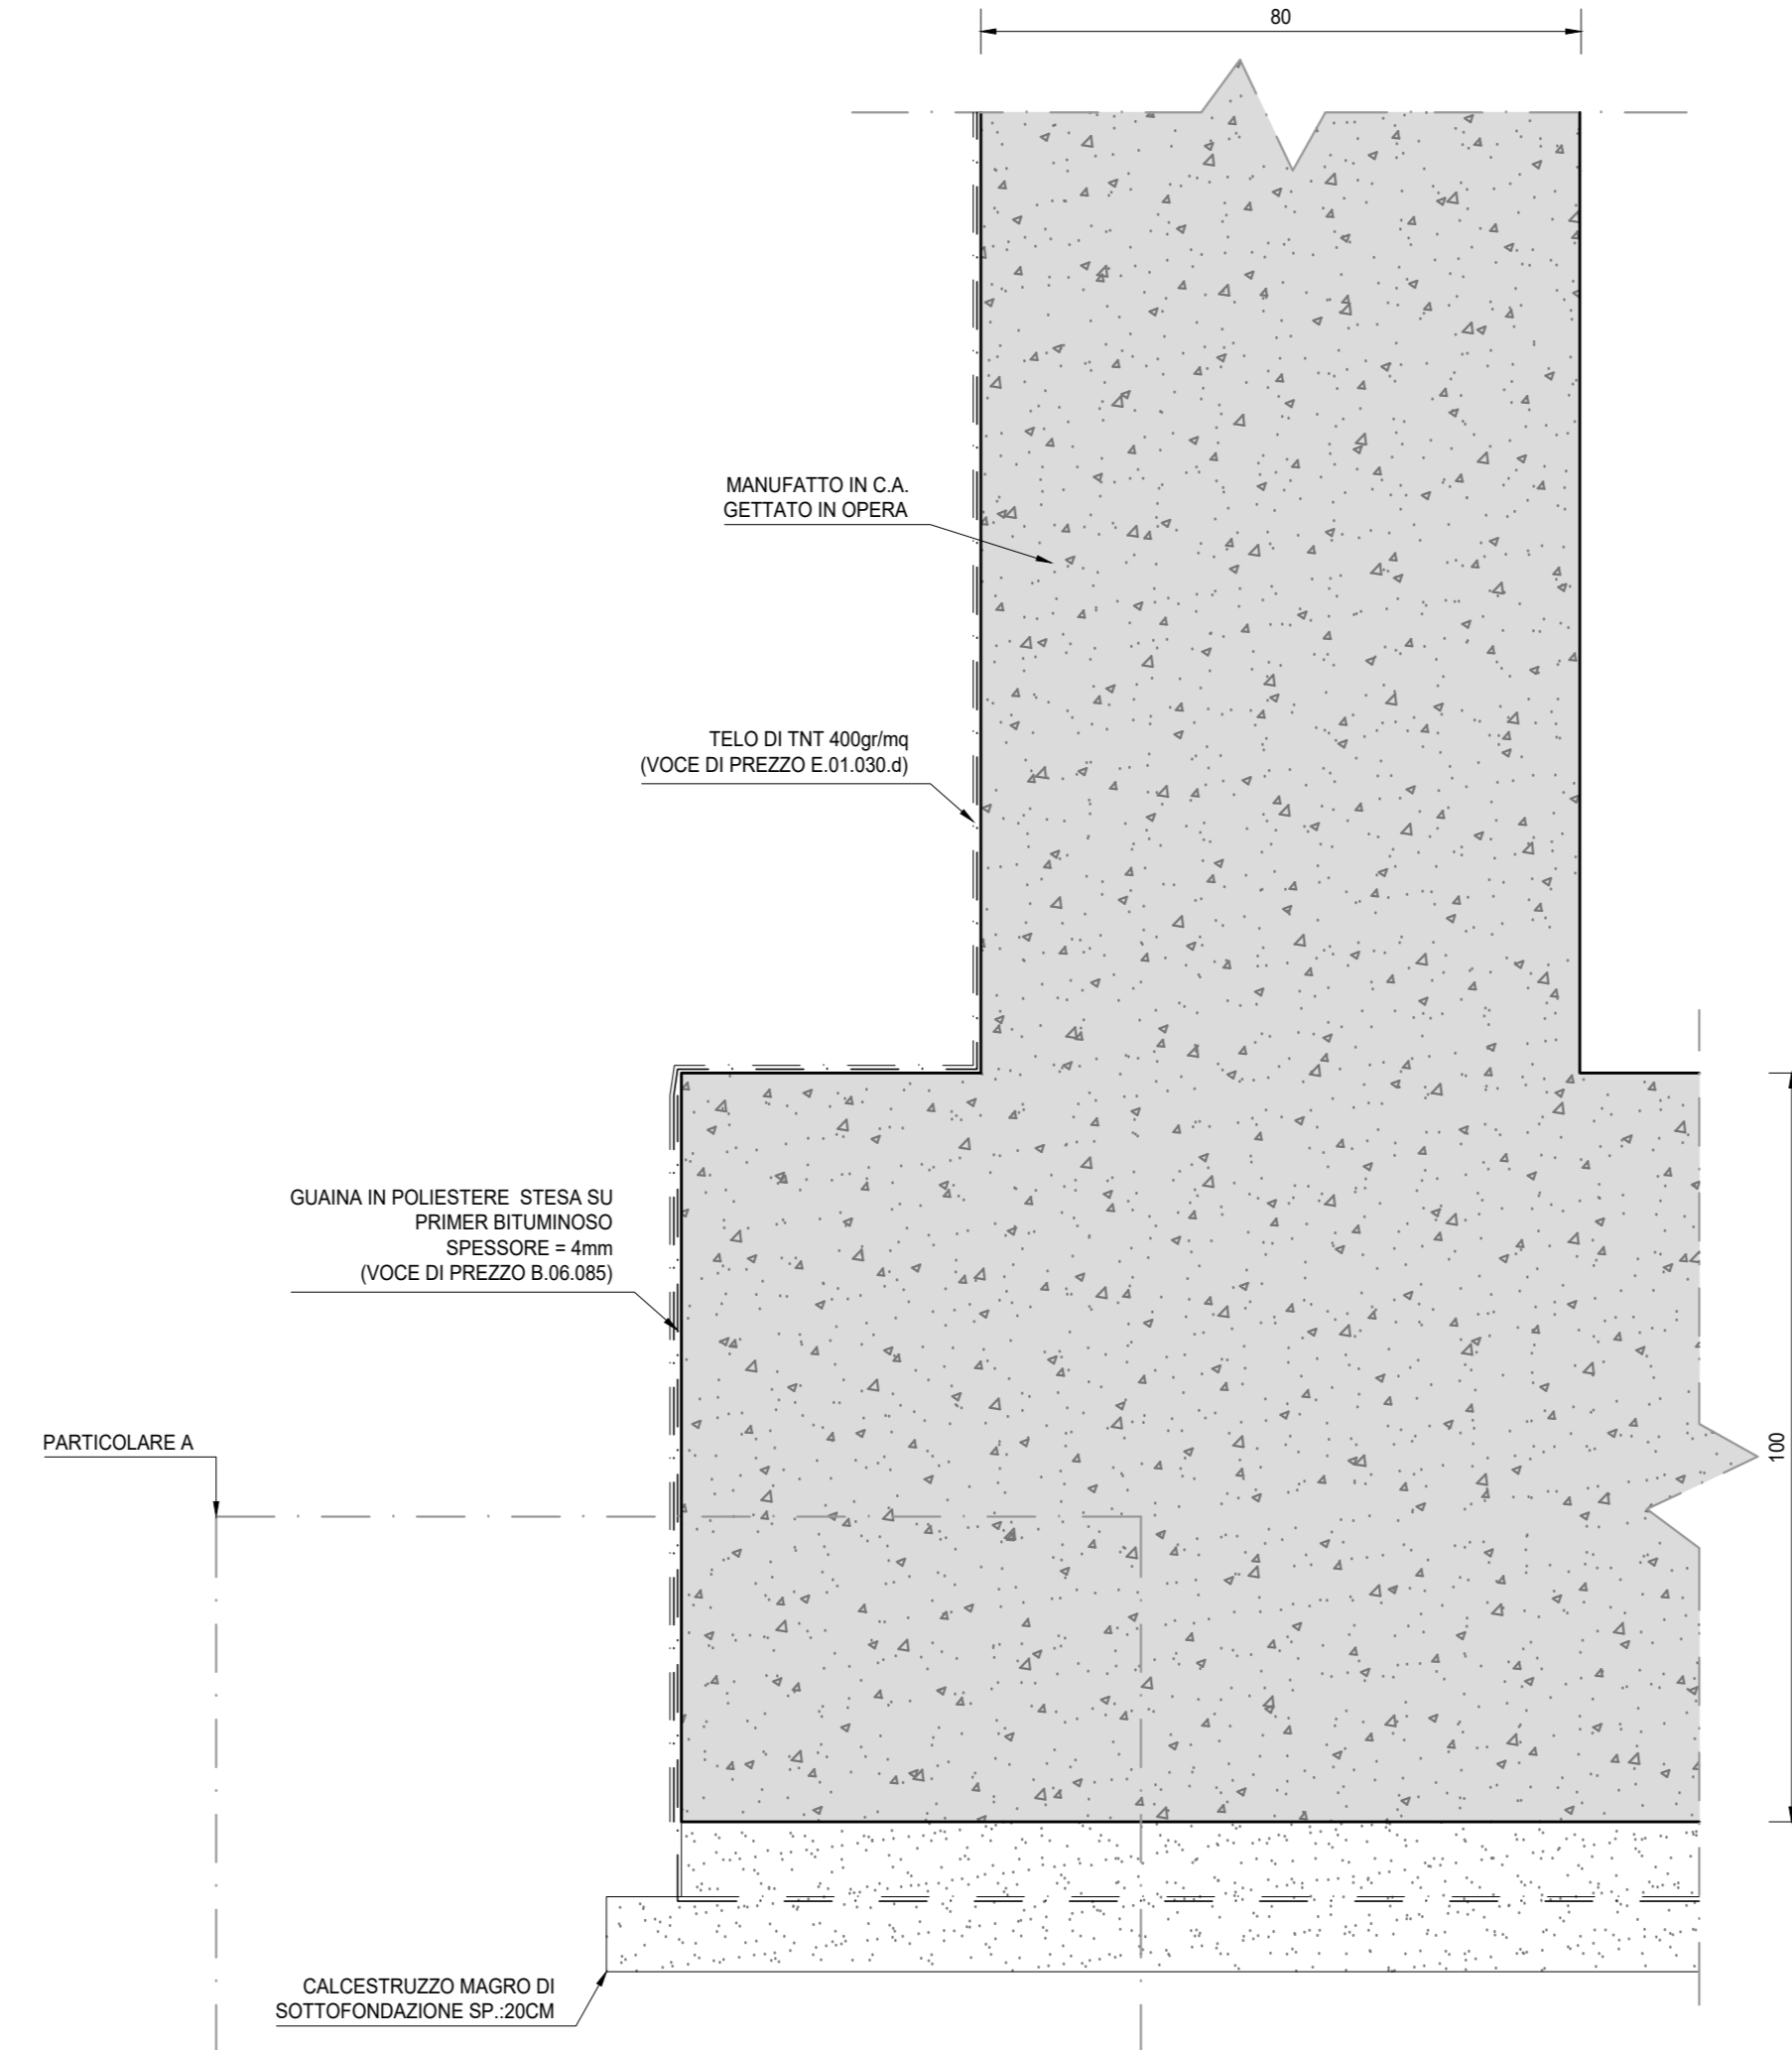


MURI AD U - PARTICOLARE 3

SCALA 1:10

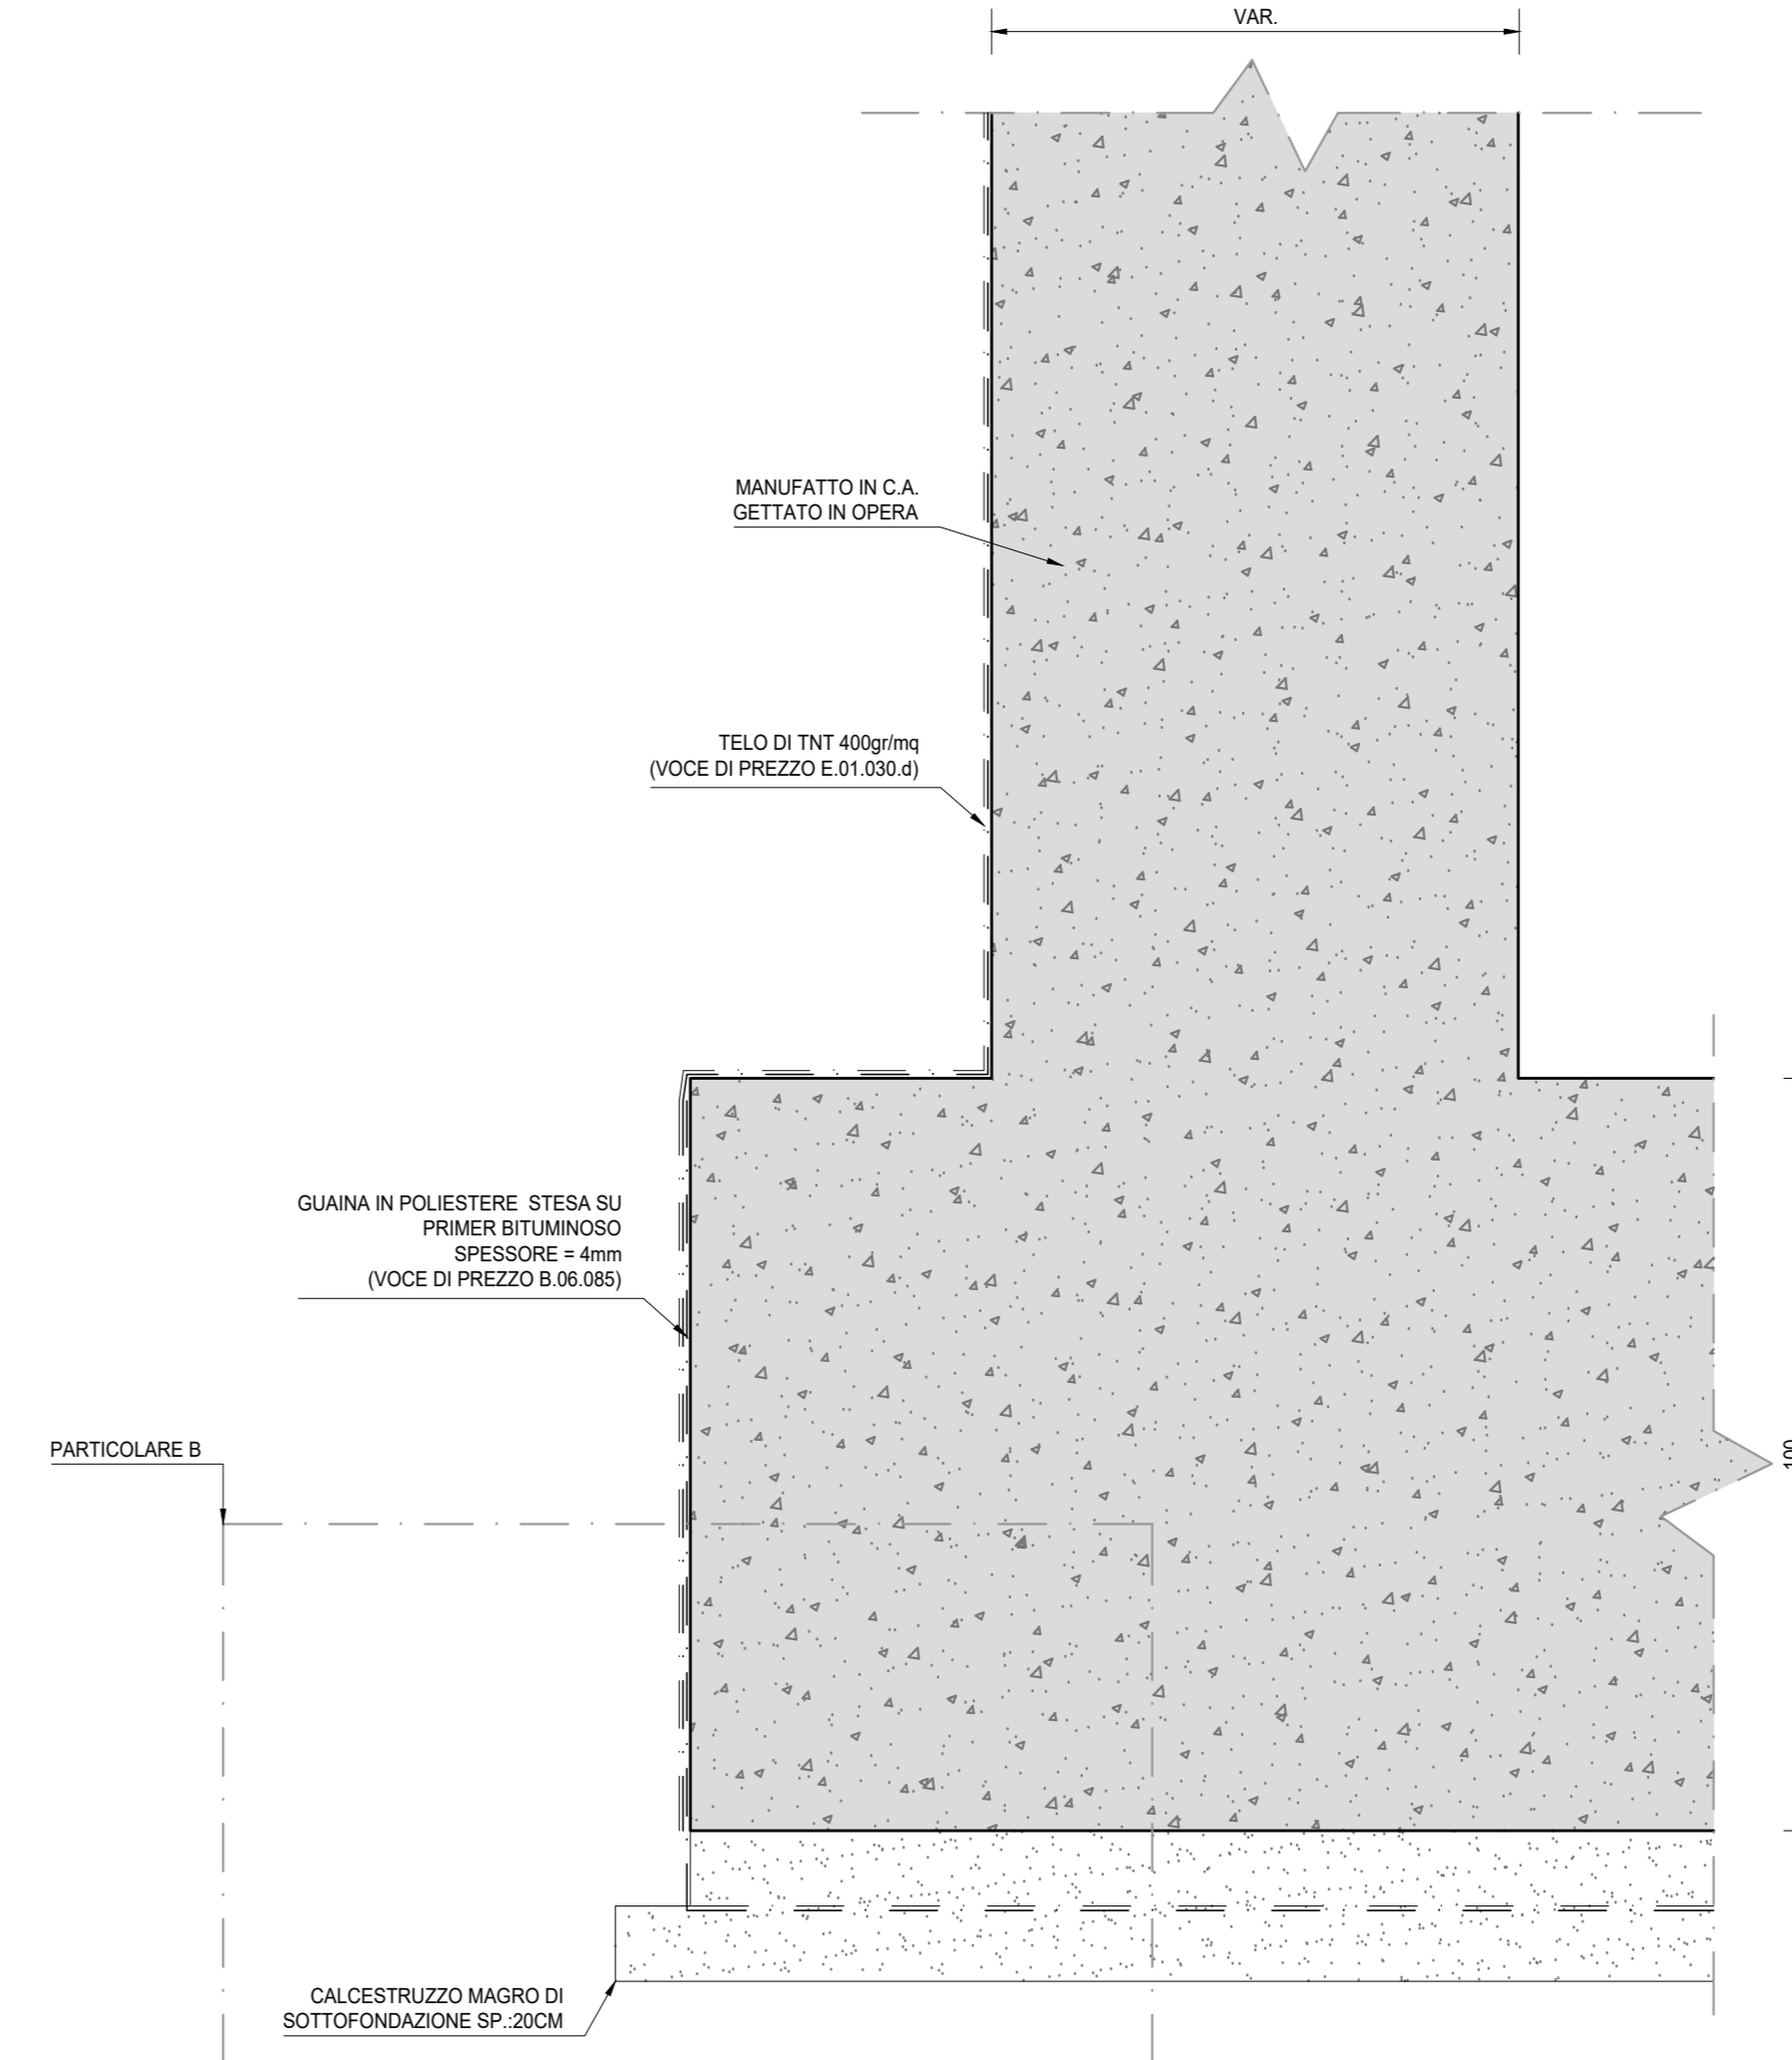

SOTTOVIA - PARTICOLARE A

SCALA 1:5

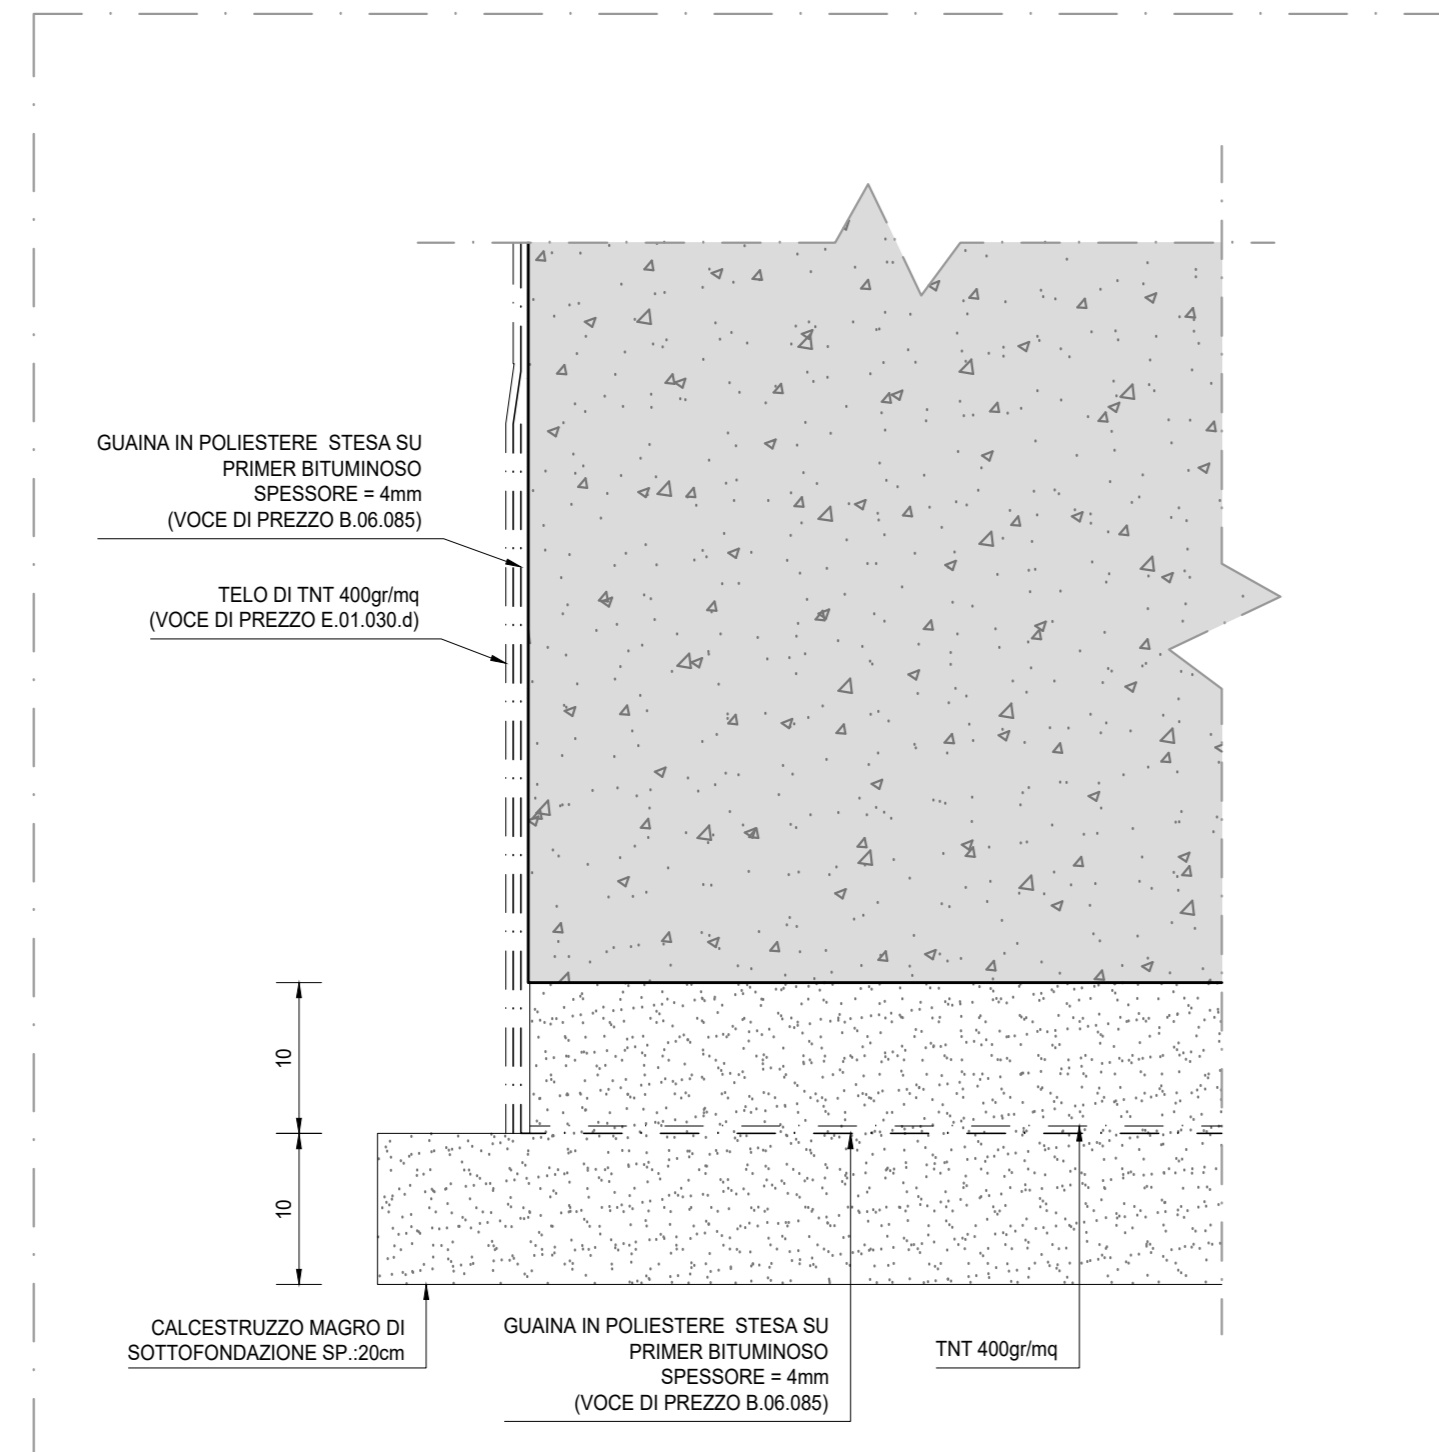

MURI AD U - PARTICOLARE B

SCALA 1:5

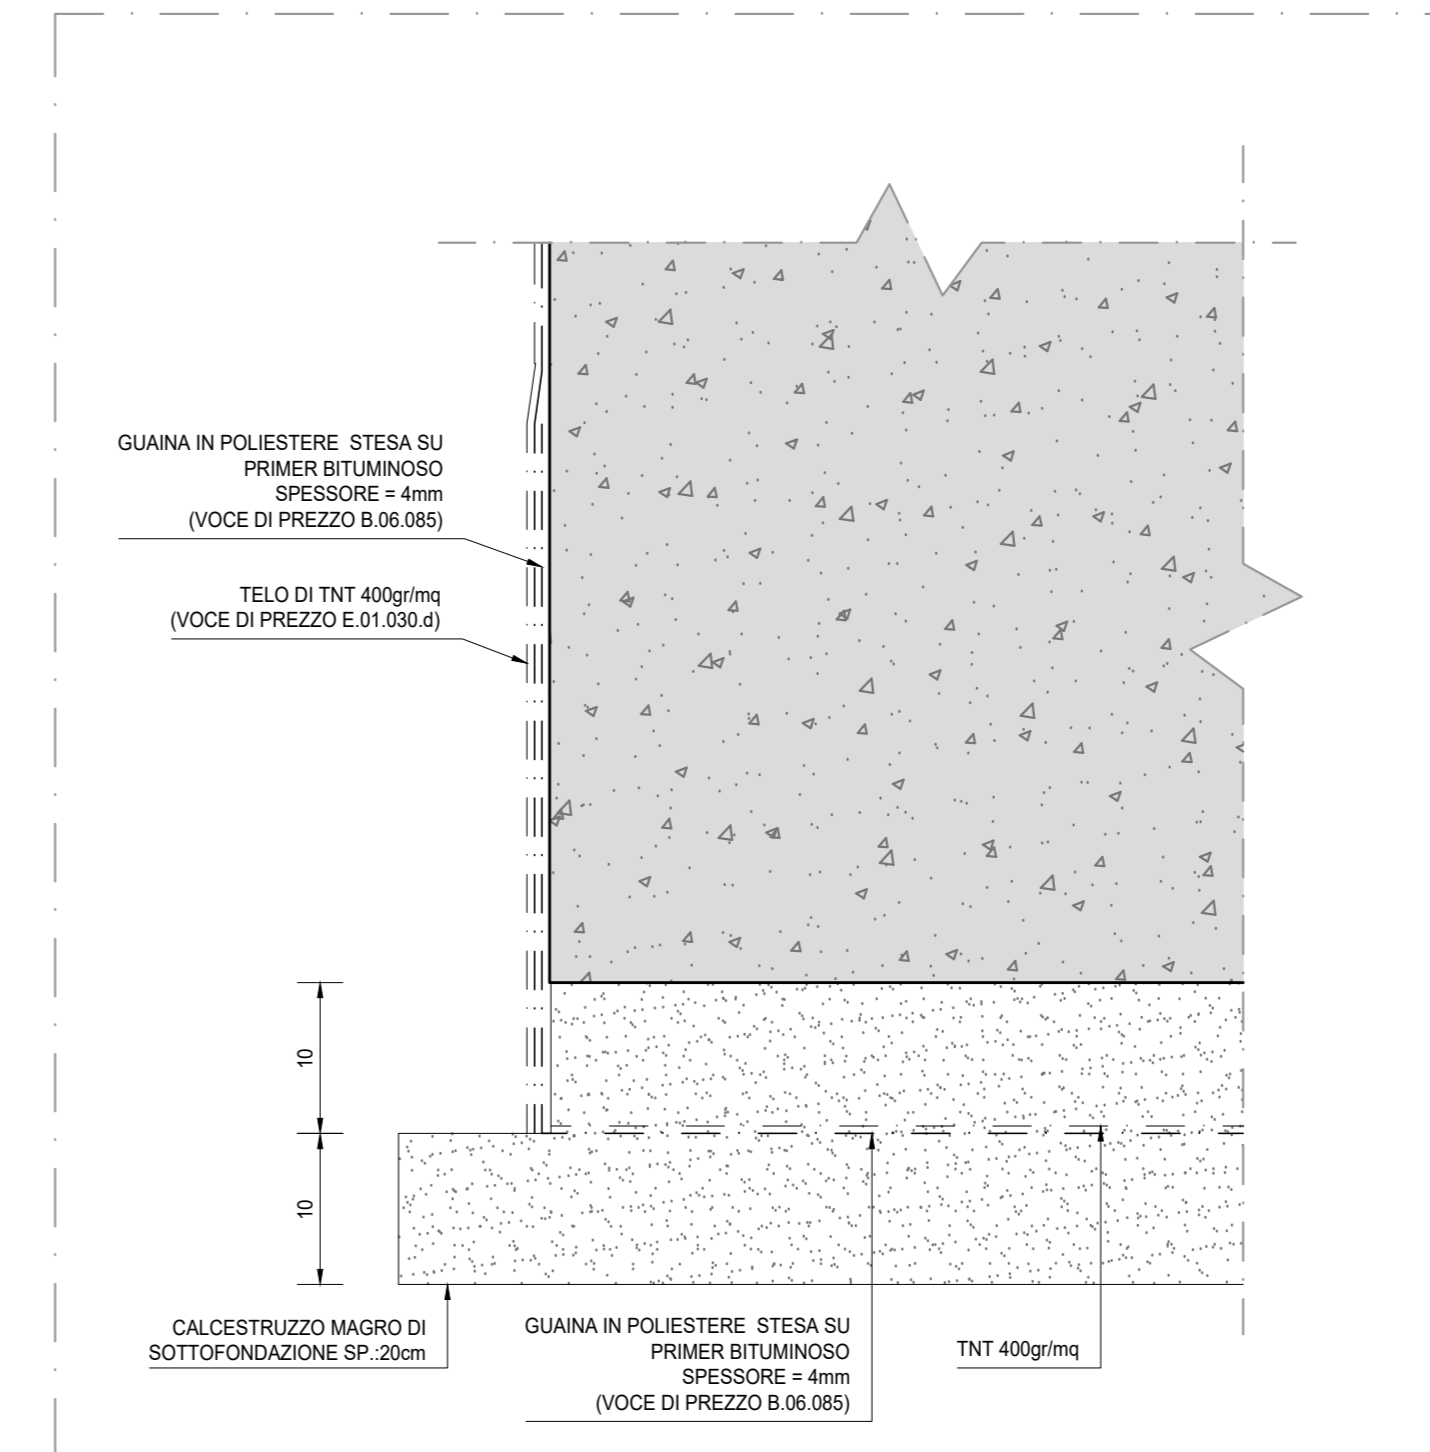


TABELLA DI RIEPILOGO DELLE INCIDENZE

SCATOLARE

- Incidenza armatura soletta superiore: 210,00 kg/mc
- Incidenza armatura singolo piedritto: 210,00 kg/mc
- Incidenza armatura soletta inferiore: 210,00 kg/mc

MURO AD "U" - TIPO 1

- Incidenza armatura singolo piedritto: 230,00 kg/mc
- Incidenza armatura soletta inferiore: 90,00 kg/mc

MURO AD "U" - TIPO 2

- Incidenza armatura singolo piedritto: 240,00 kg/mc
- Incidenza armatura soletta inferiore: 135,00 kg/mc

MURO AD "U" - TIPO 3

- Incidenza armatura singolo piedritto: 170,00 kg/mc
- Incidenza armatura soletta inferiore: 150,00 kg/mc

RICHIAMI AD ALTRI ELABORATI

PER LA DEFINIZIONE DELLE CARATTERISTICHE DEI MATERIALI **I001 - T00ST00STRSC01**



S.S.45 DELLA VAL DI TREBBIA
AMMODERNAMENTO DELLA STRADA STATALE N. 45 DELLA VAL TREBBIA NEL TRATTO CERNUSCA-RIVERGARO

PROGETTO DEFINITIVO

PROGETTAZIONE: ANAS EXPRES		SUPPORTO ALLA PROGETTAZIONE:	
I PROGETTISTI: Ing. Alessio Salamandri Claudio Ing. di Pizzolotto e 1987		STUDIO CORONA	
IL GEOLOGO: gen. Seneca Magagnoli Claudio Ing. di Pizzolotto e 1987		UNING G.A.M.L.	
IL RESPONSABILE DEL SIA: Ing. Luca Frangi Claudio Ing. di Pizzolotto e 1987		ARKE Ing. Roberto...	
IL COORDINATORE PER LA SICUREZZA IN FASE DI PROGETTAZIONE: gen. E. PIRELLA		ECOPLAN	
VISTO IL RESPONSABILE DEL PROCEDIMENTO: Ing. Anna Maria...		ING. RENATO DEL PRETE	
PROTOCOLLO	DATA		

IA21
I - PROGETTO STRUTTURALE - OPERE D'ARTE MINORI
IA - SOTTOVIA RICUCITURA 6
PARTICOLARI COSTRUTTIVI

CODICE PROGETTO	NOV. FILE	REVISIONE	SCALA:
PROGETTO	IA21_T00ST00STRSC01_A.dwg		
BO0067	D 1801	ELAB. T00ST00STRDC01	A VARIE

C					
B					
A	EMISSIONE	APRILE 2020			
REV.	DESCRIZIONE	DATA	REDATTO	VERIFICATO	APPROVATO