


KEY PLAN  
SCALA 1:25000

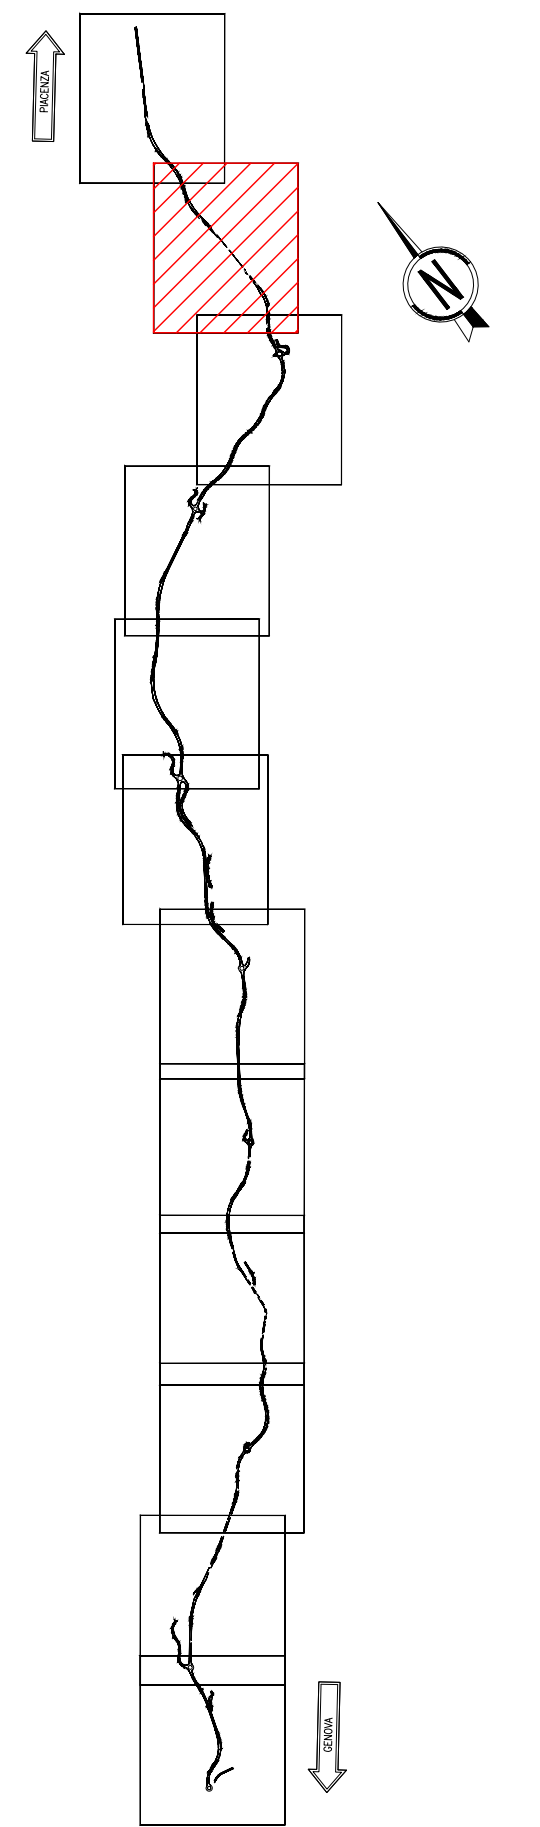

RICHIAMI AD ALTRI ELABORATI	
PER LA PLANIMETRIA E IL PROSPETTO	T00OS21STRD101
PER LA RELAZIONE DI CALCOLO	T00OS21STRRE01
PER LA PLANIMETRIA CON INDIVIDUAZIONE DELLE OPERE DI SOSTEGNO	T00EG00GENPL01-12

**Sanas** ANAS S.p.A.  
GRUPPO FS ITALIANE Direzione Progettazione e Realizzazione Lavori

**S.S.45 DELLA VAL DI TREBBIA**  
AMMODERNAMENTO DELLA STRADA STATALE N. 45 DELLA VAL TREBBIA NEL TRATTO CERNUSCA-RIVERGARO

PROGETTO DEFINITIVO

PROGETTAZIONE: ANAS - DPM	SUPPORTO ALLA PROGETTAZIONE:
I PROGETTISTI: Ing. Anna SCALAMANDRE (Autore Ing. di Progetto n. 100)	
IL GEOLOGICO: gen. Marco MARTINO (Autore Geol. del Lavoro n. 457)	
IL RESPONSABILE DEL SIA: Ing. Laura ROSSETTI (Autore Aut. di Roma n. 67588)	
IL COORDINATORE PER LA SICUREZZA IN FASE DI PROGETTAZIONE: gen. F. PASIELLA	
VISTO: IL RESPONSABILE DEL PROCEDIMENTO: Ing. Anna Maria NUSARI	
PROTOCOLO DATA	DOTT. GEOL. DANILO GALLO ING. RENATO DEL PRETE

I - PROGETTO STRUTTURALE - OPERE D'ARTE MINORI			
IB03 - OPERA DI SOSTEGNO 02 - ASSE 01 DA KM 1+875.00 A KM 1+944.07			
SEZIONI TIPOLOGICHE CONCII 1 - 6			
CODICE PROGETTO	NOME FILE	REVISIONE	SCALA:
PROGETTO	IB03 - T00OS21STRST01_A.dwg		
BO0067	D 18.01	A	VARIE
REV.	DESCRIZIONE	DATA	REDDATO VERIFICATO APPROVATO
C			
B			
A	EMISSIONE	Aprile 2020	