




PROFILO LONGITUDINALE CONCIO 8  
SCALA 1:50

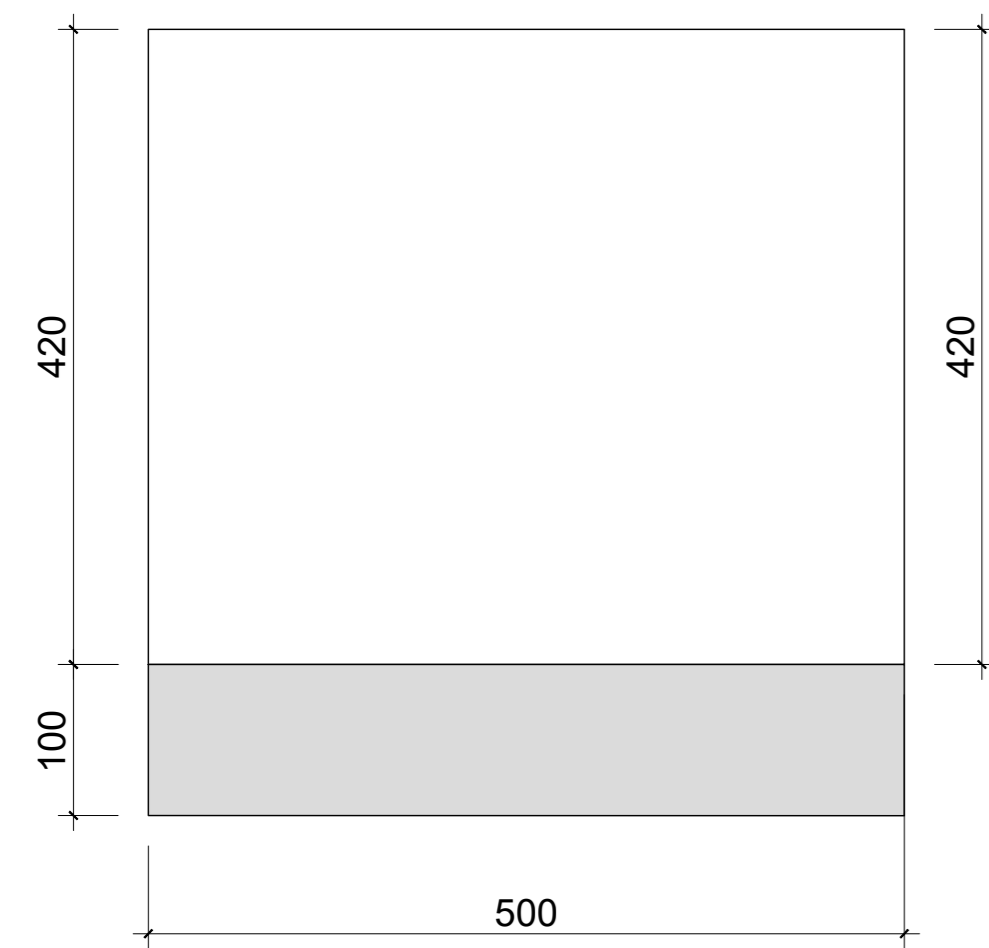


PROFILO LONGITUDINALE CONCIO 9  
SCALA 1:50

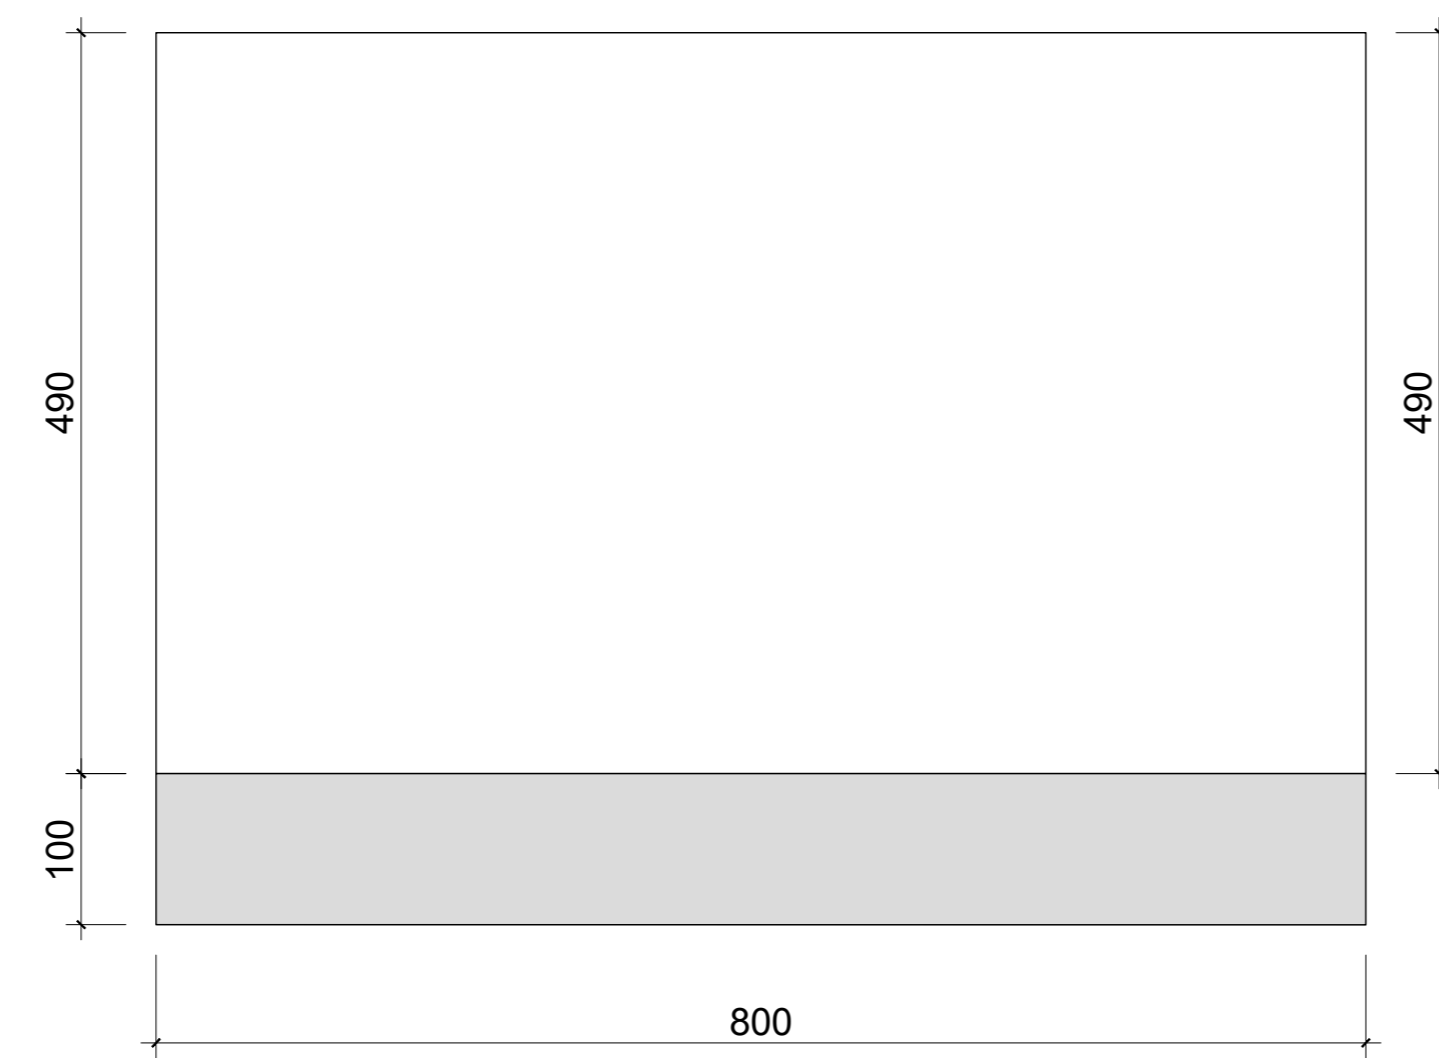


PROFILO LONGITUDINALE CONCIO 10  
SCALA 1:50

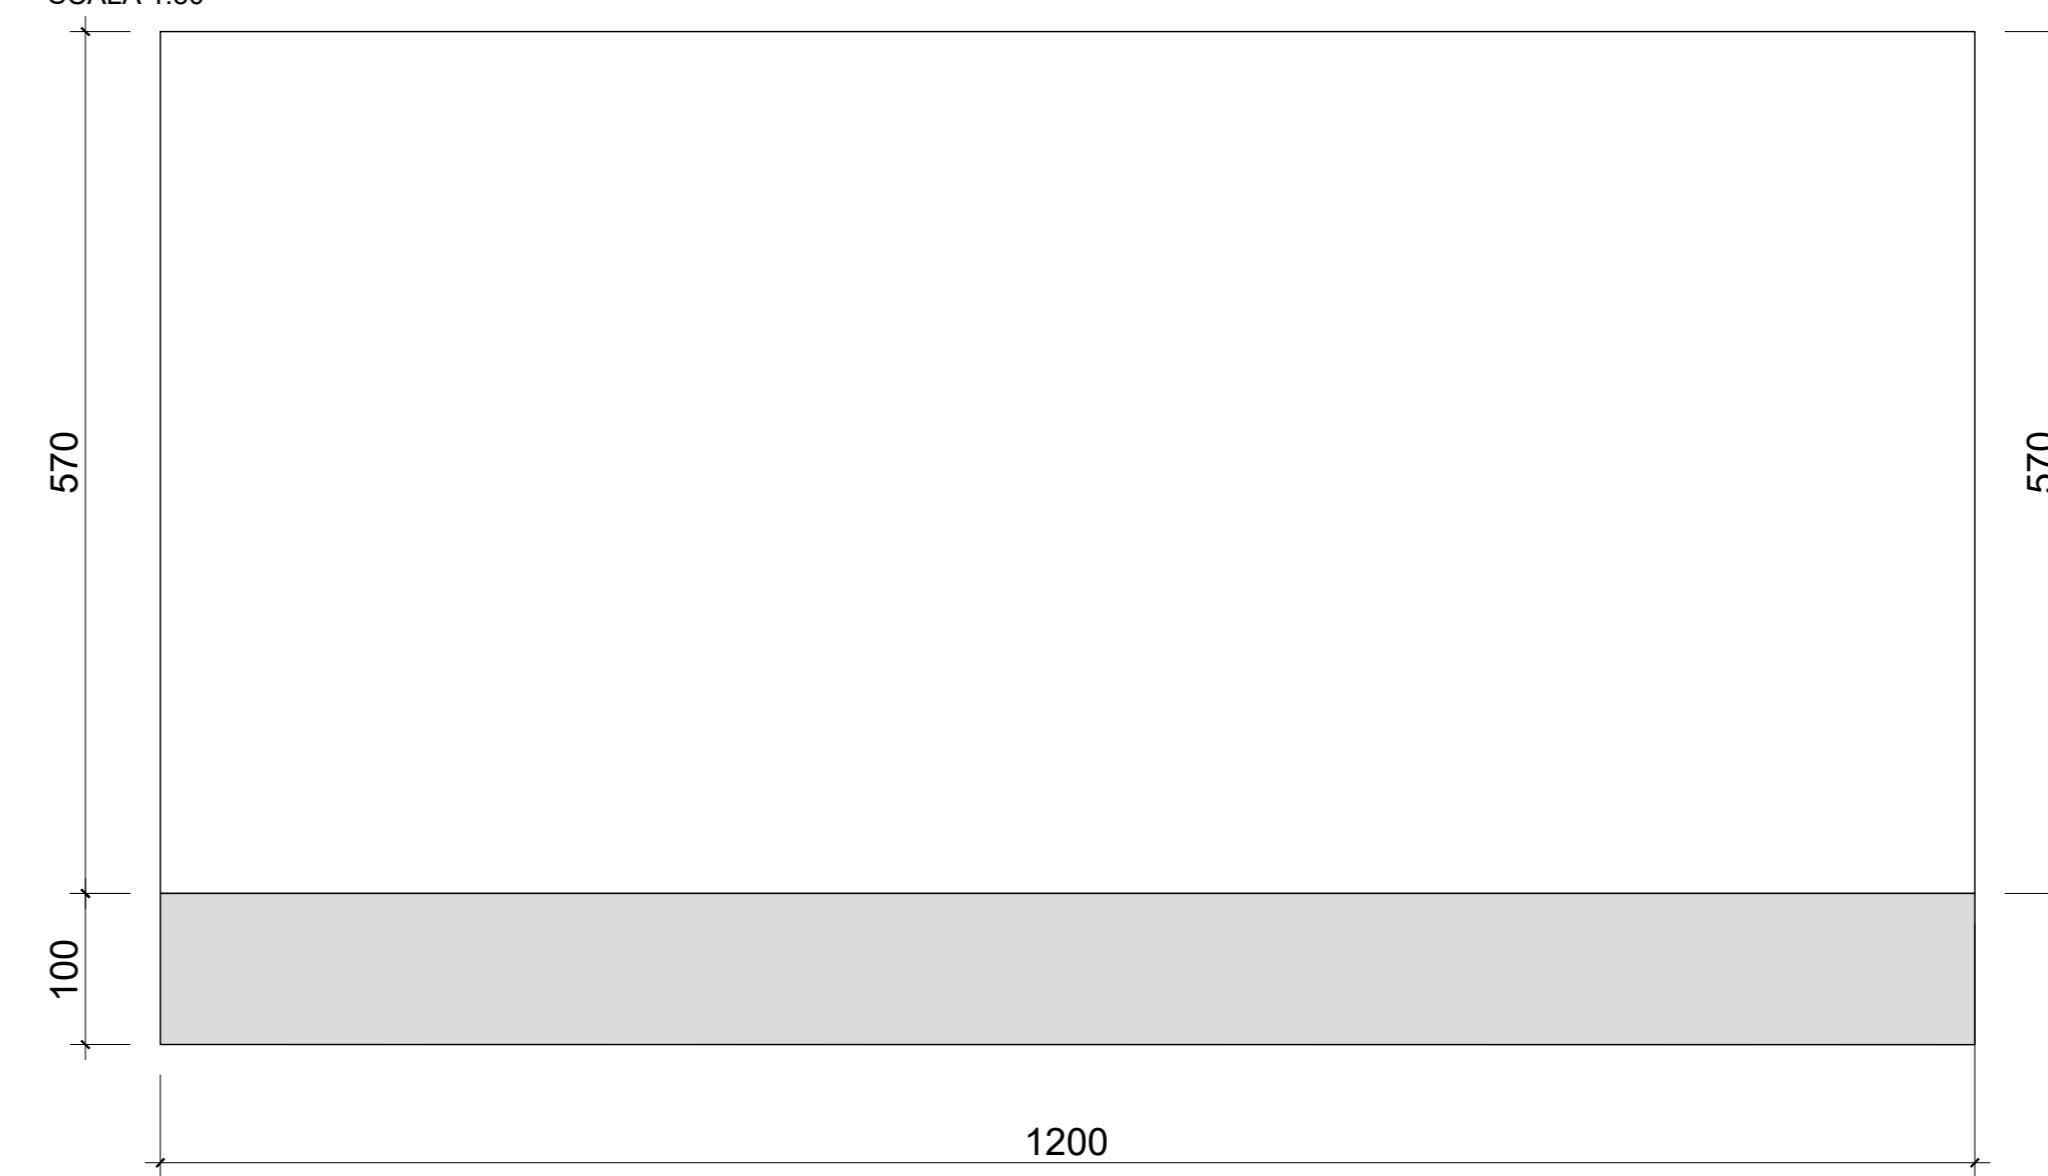


SEZIONE TIPOLOGICA CONCIO 8  
SCALA 1:50

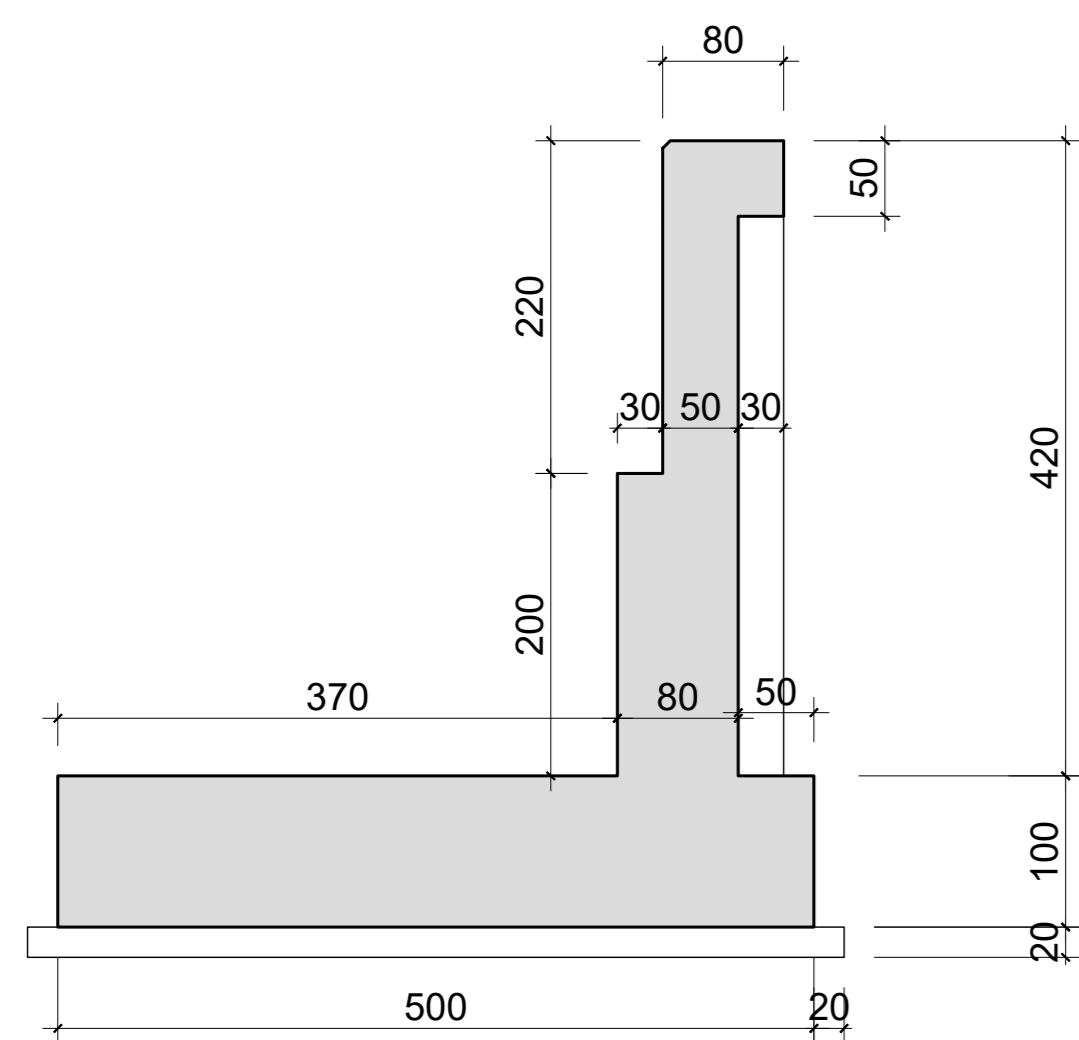


SEZIONE TIPOLOGICA CONCIO 9  
SCALA 1:50

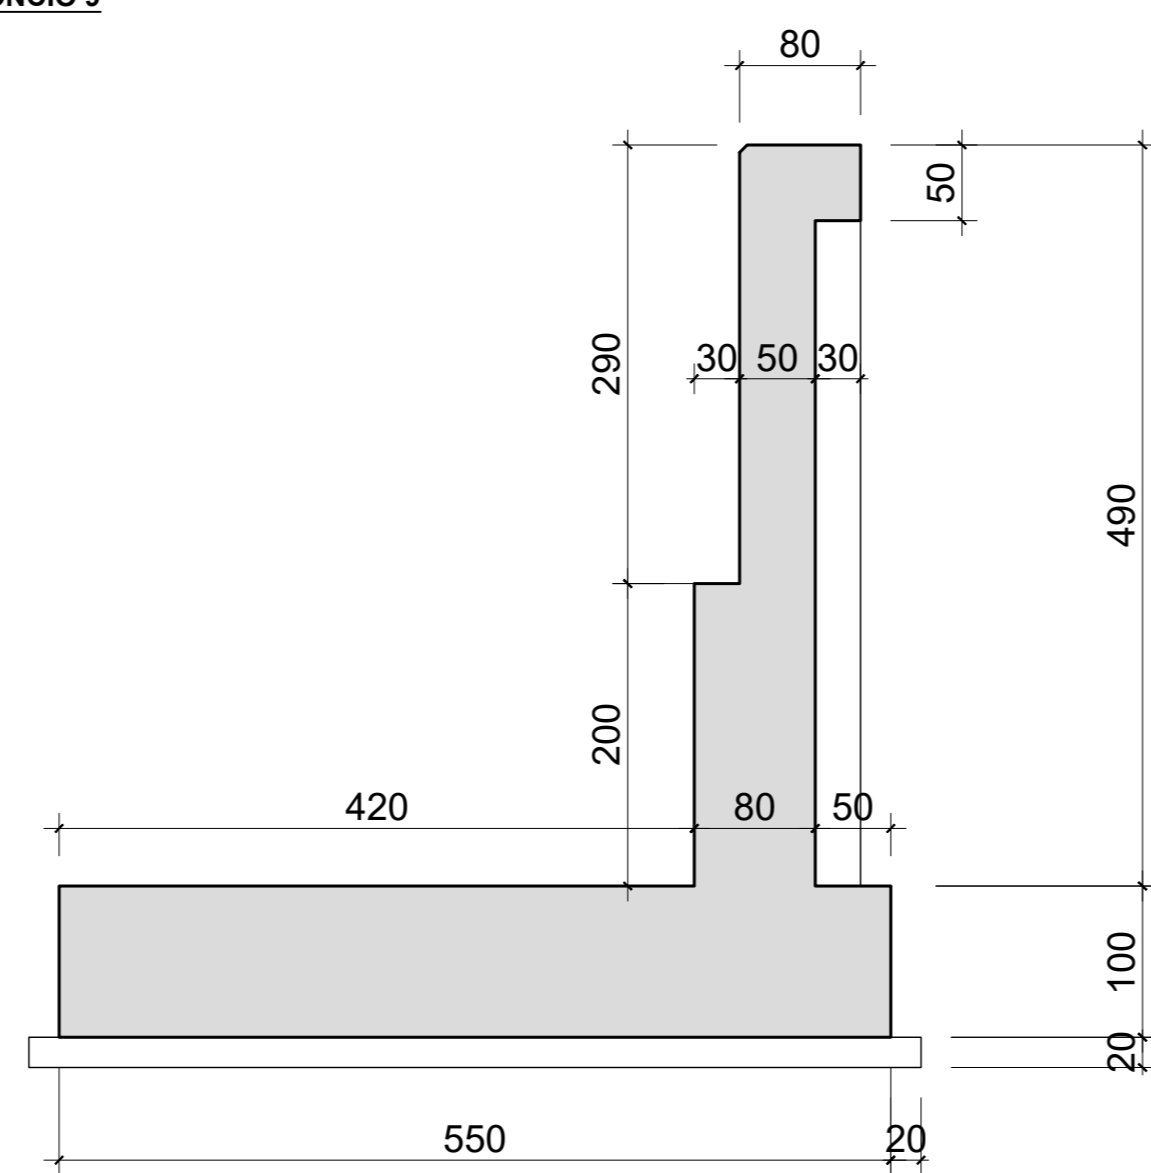


SEZIONE TIPOLOGICA CONCIO 10  
SCALA 1:50

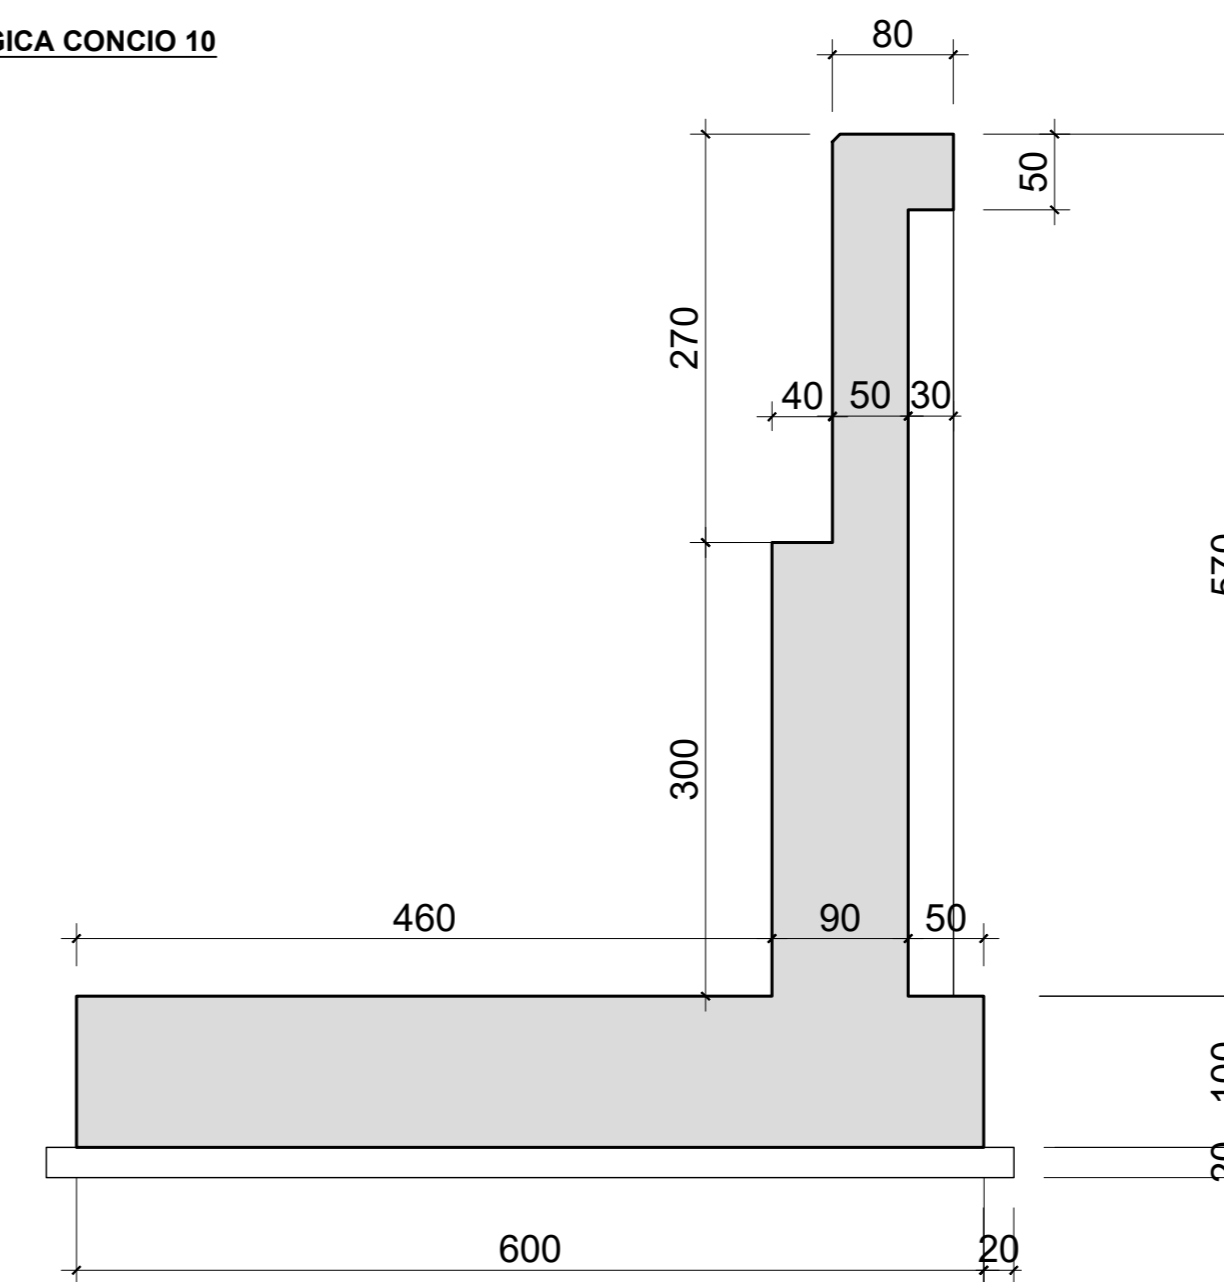


PROFILO LONGITUDINALE CONCIO 11  
SCALA 1:50

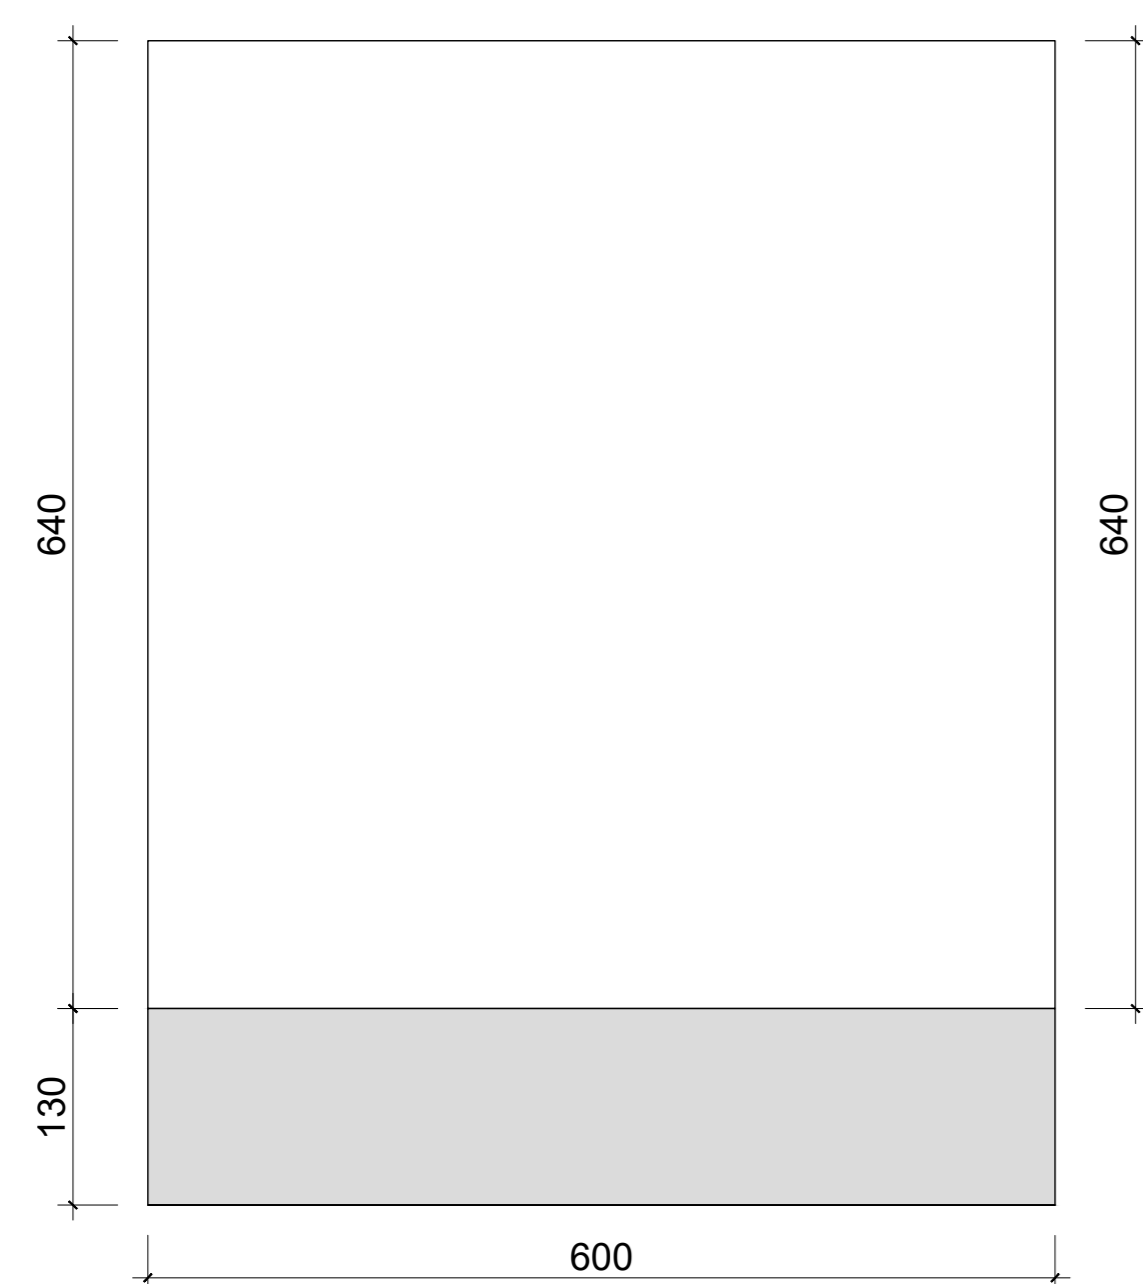


PROFILO LONGITUDINALE CONCIO 12  
SCALA 1:50

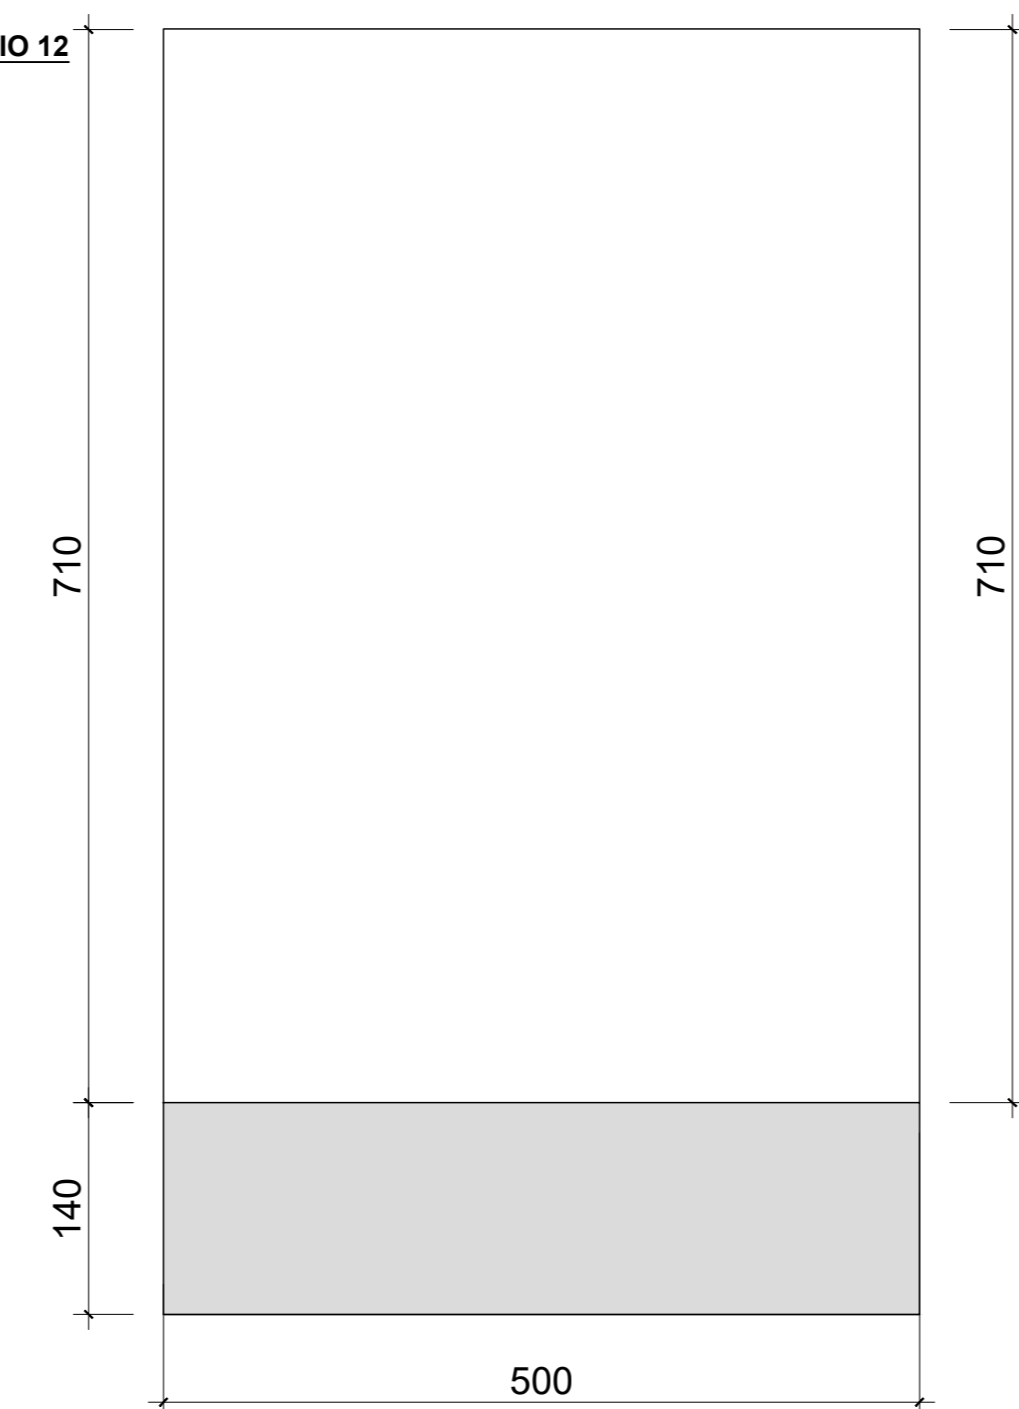


PROFILO LONGITUDINALE CONCIO 13  
SCALA 1:50

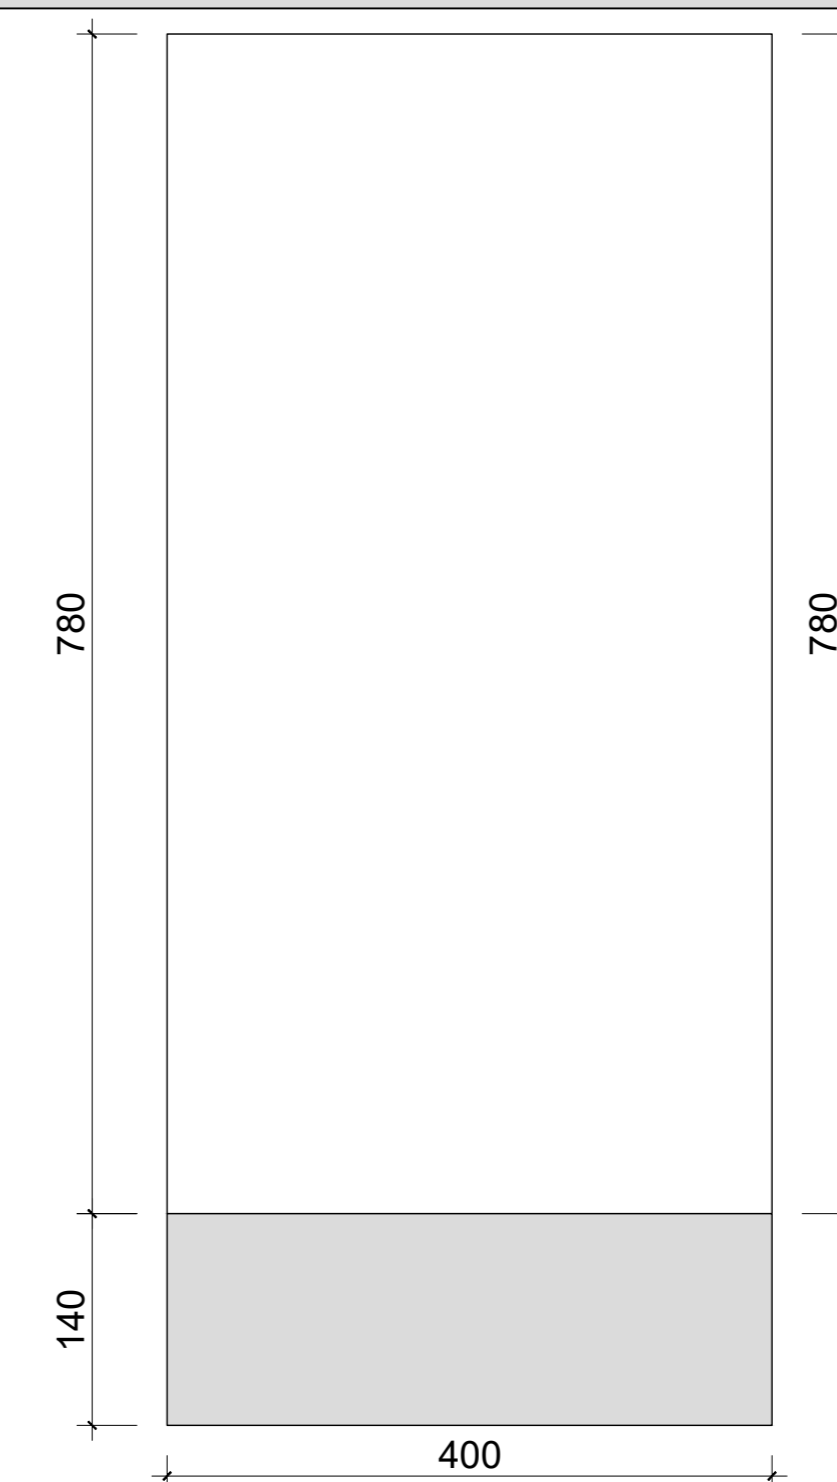


SEZIONE TIPOLOGICA CONCIO 11  
SCALA 1:50

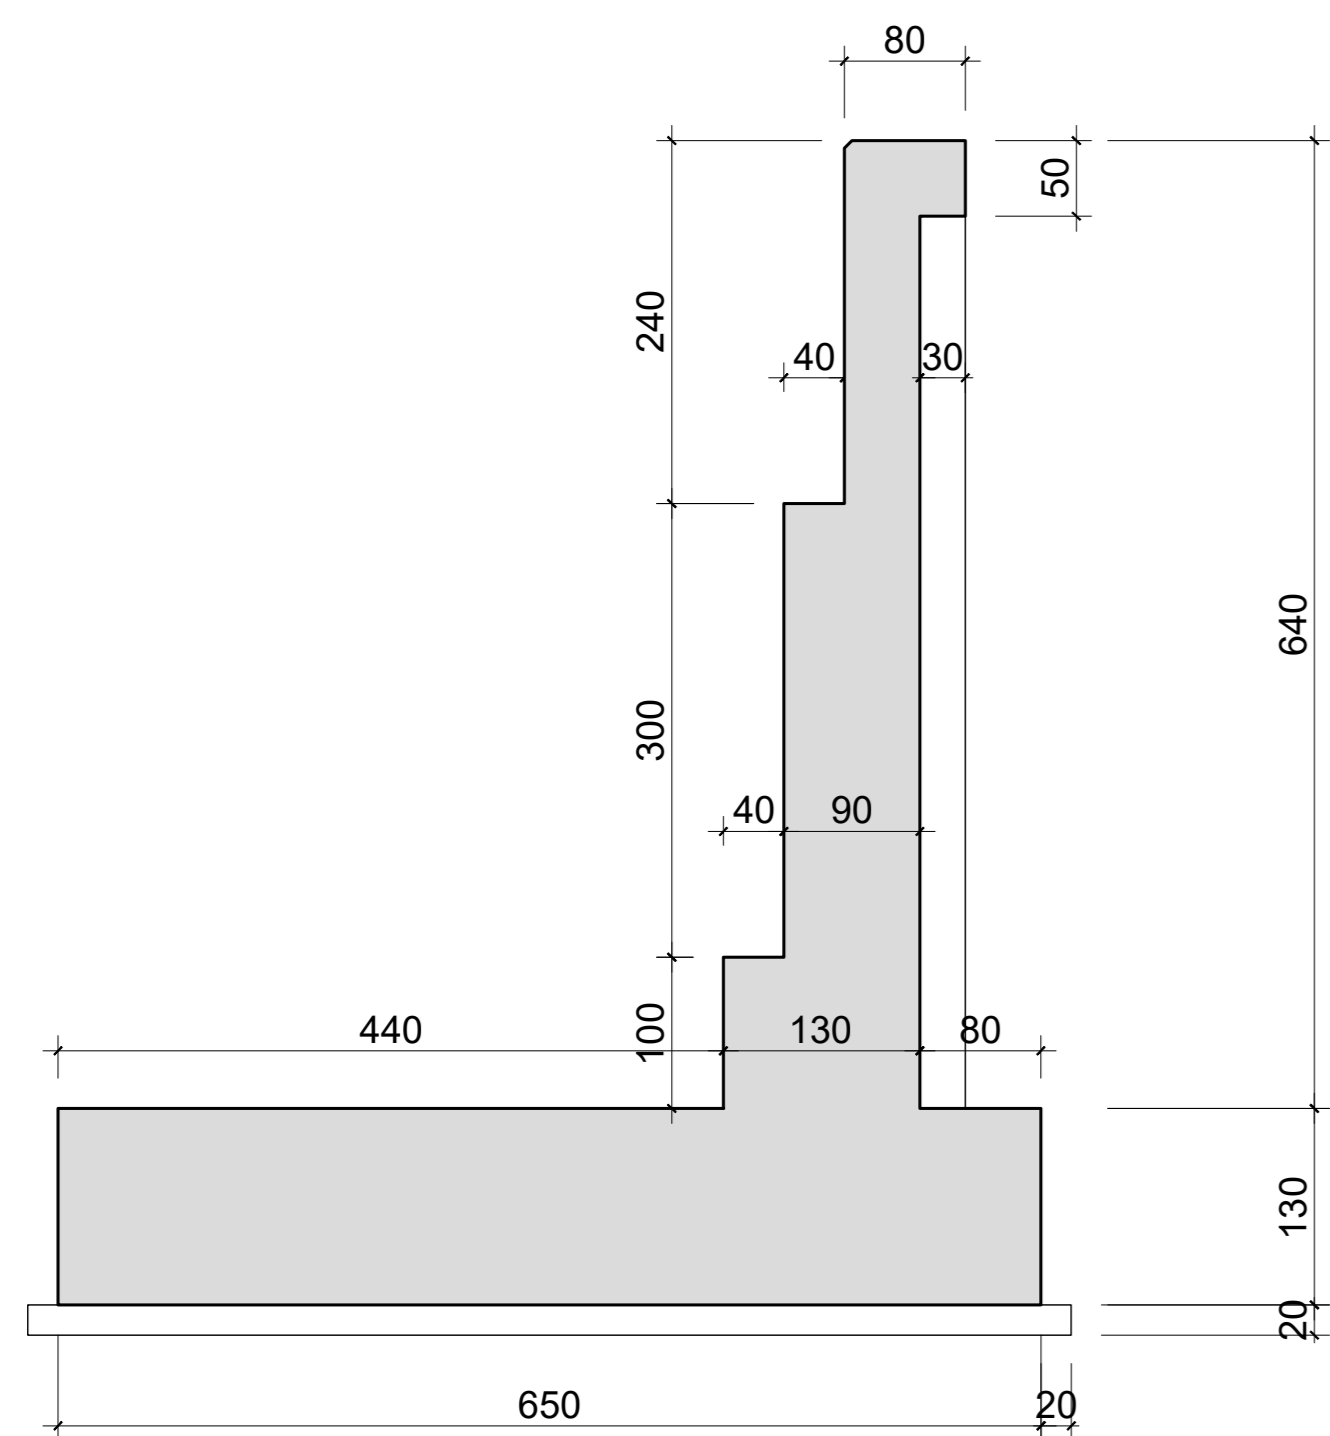


SEZIONE TIPOLOGICA CONCIO 12  
SCALA 1:50

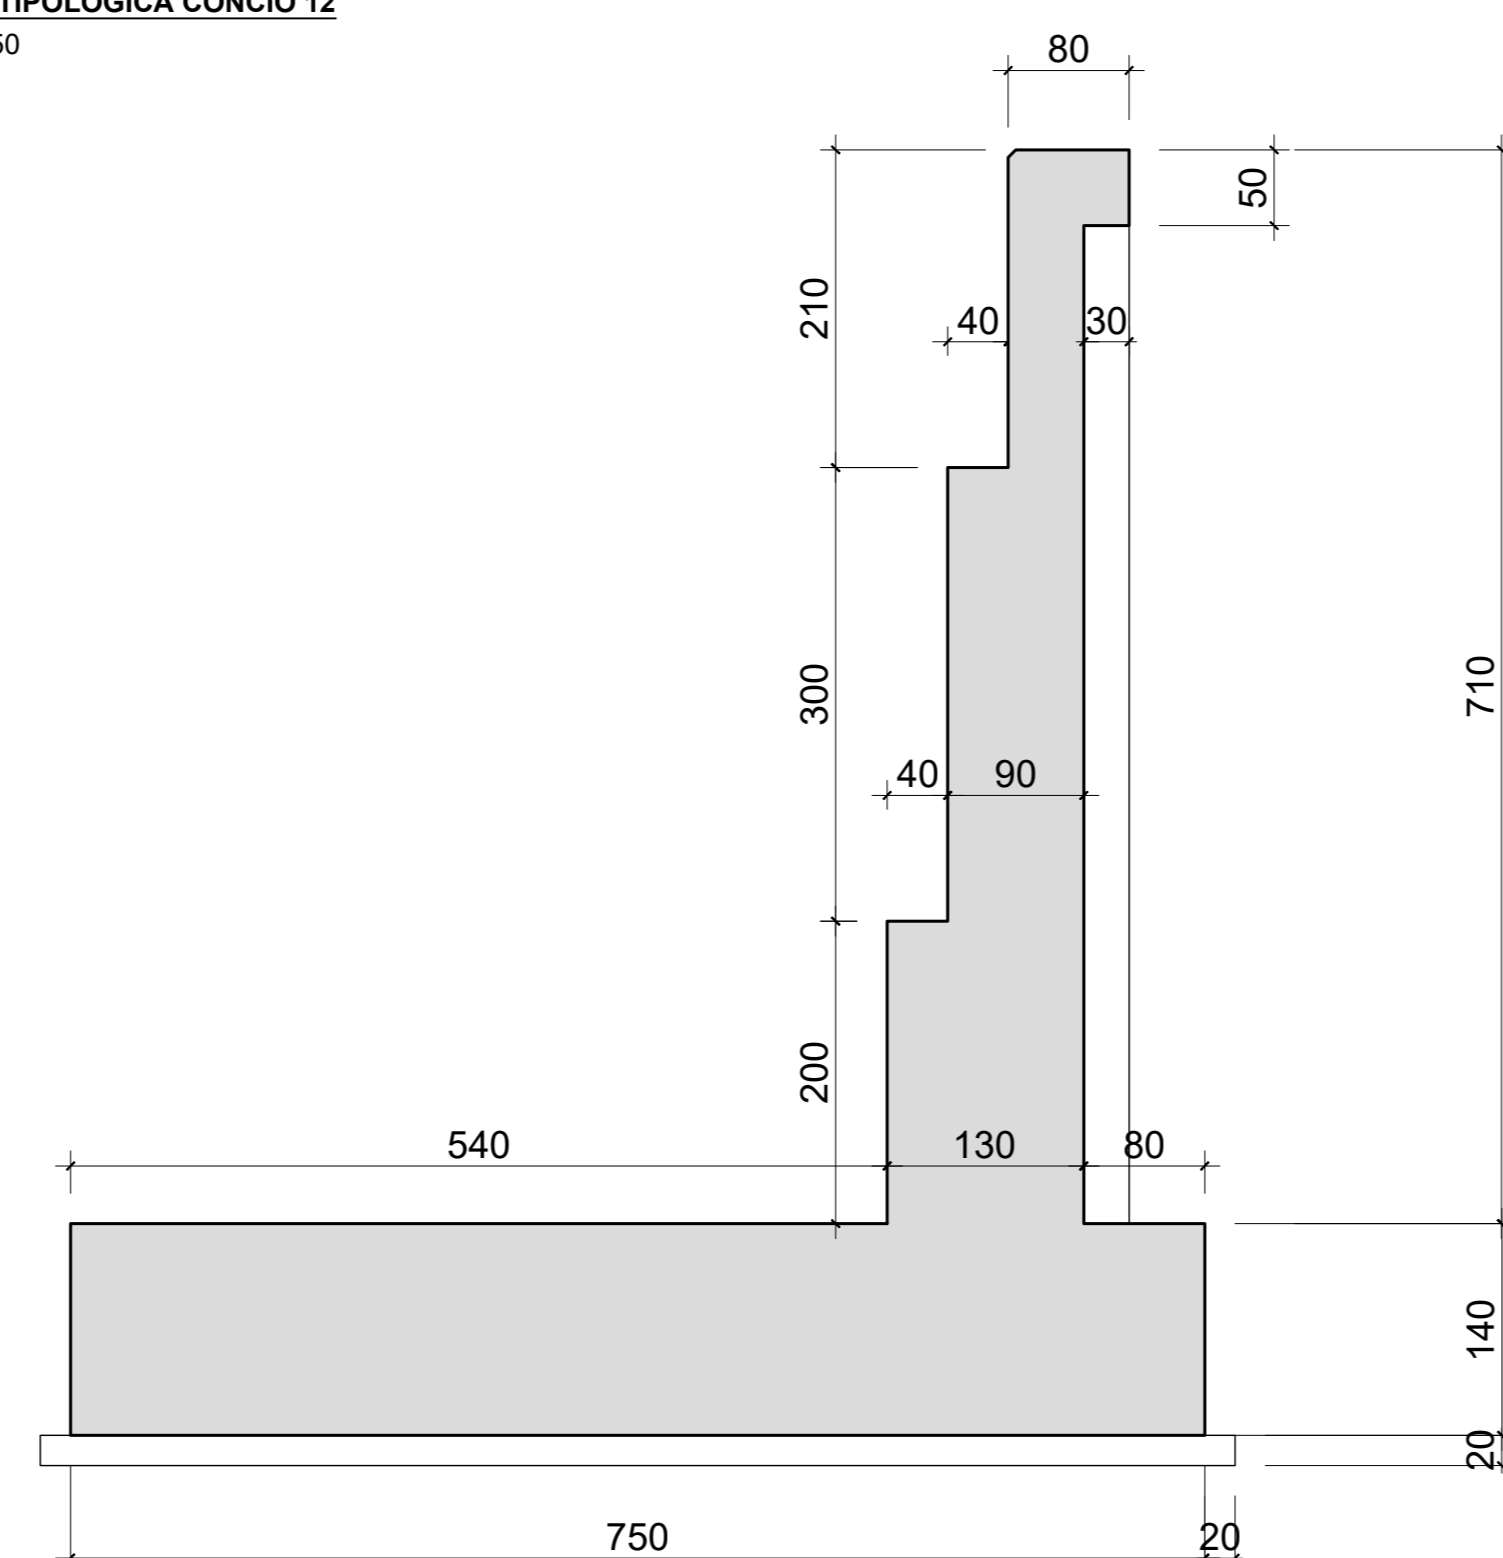

SEZIONE TIPOLOGICA CONCIO 13  
SCALA 1:50

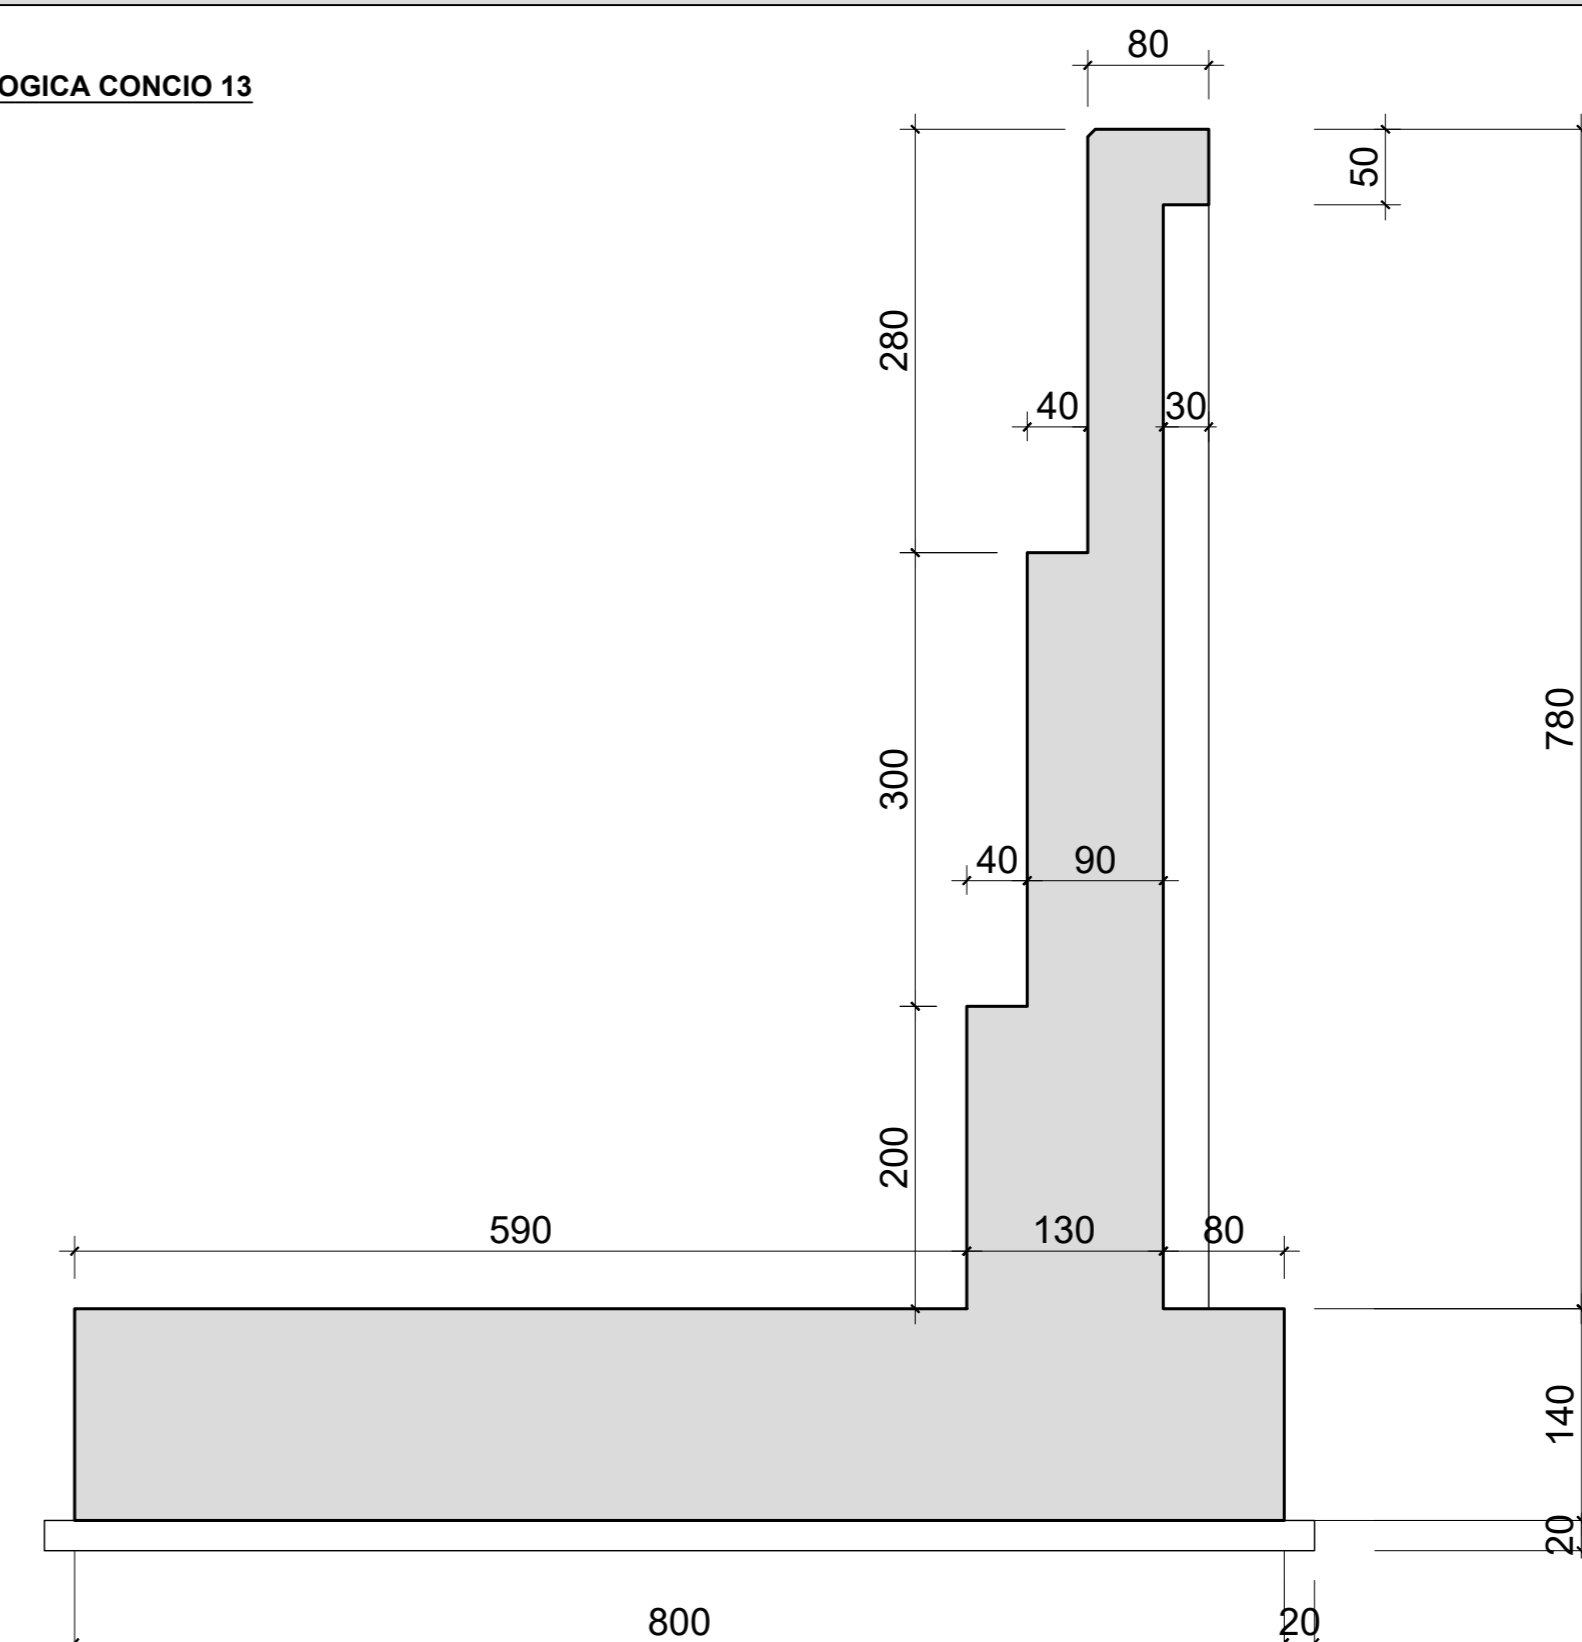

KEY PLAN  
SCALA 1:25000

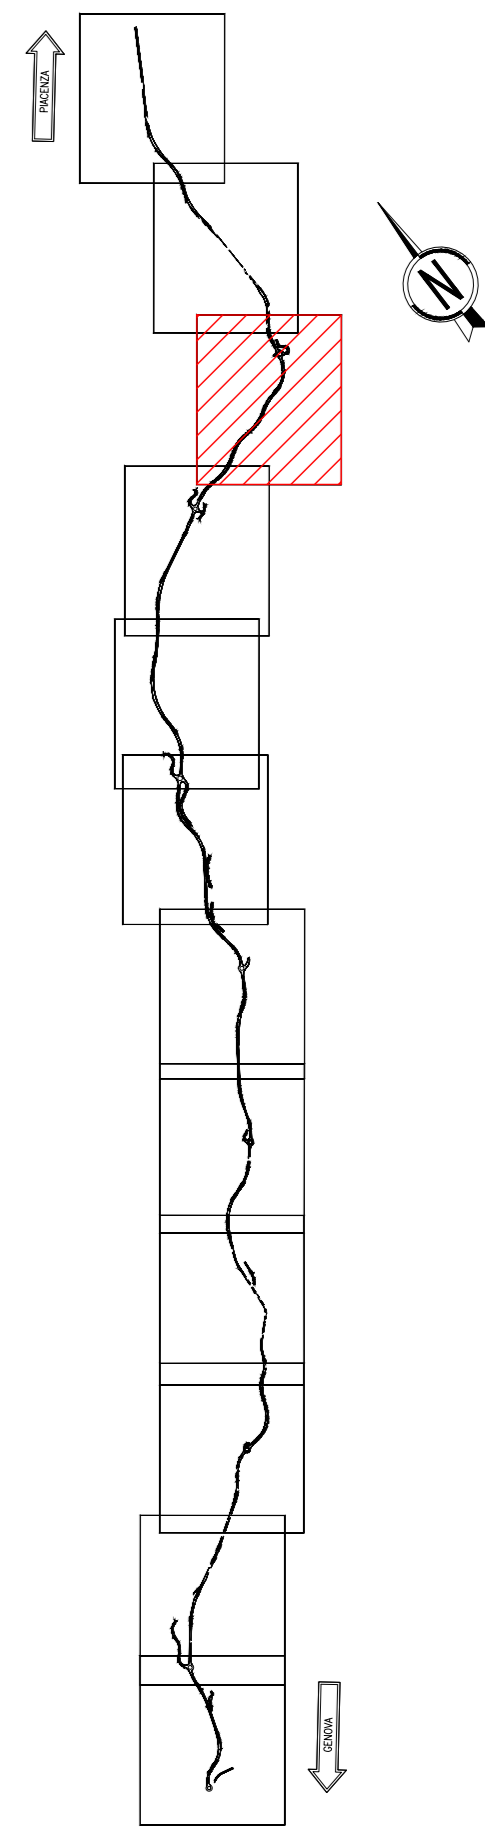

RICHIAMI AD ALTRI ELABORATI	
PER LA PLANIMETRIA E IL PROSPETTO	T00OS24STRDI01-03
PER LA RELAZIONE DI CALCOLO	T00OS24STRRE01
PER LA PLANIMETRIA CON INDIVIDUAZIONE DELLE OPERE DI SOSTEGNO	T00EG00GENPL01-12

**Sanas** ANAS S.p.A.  
GRUPPO FS ITALIANE Direzione Progettazione e Realizzazione Lavori

**S.S.45 DELLA VAL DI TREBBIA**  
AMMODERNAMENTO DELLA STRADA STATALE N. 45 DELLA VAL TREBBIA NEL TRATTO CERNUSCA-RIVERGARO

**PROGETTO DEFINITIVO**

PROGETTAZIONE:	SUPPORTO ALLA PROGETTAZIONE:
PROGETTISTI: Ing. <b>Adriano SCALAMANDRE</b> Ordine Ing. di Piacenza n. 1067	
IL GEOLOGICO: Prof. <b>Mario MARTINO</b> Ordine Geol. del Lazio n. 4107	
IL RESPONSABILE DEL SIA: Ing. <b>Luca TOSCANI</b> Ordine Ingg. di Roma n. 67388	DOTT. GEOL. <b>DANILO GALLO</b>
IL COORDINATORE PER LA SICUREZZA IN FASE DI PROGETTAZIONE: Ing. <b>F. PAZELLA</b>	ING. <b>RENATO DEL PRETE</b>
VISTO: IL RESPONSABILE DEL PROCEDIMENTO: Ing. <b>Anna Maria NUSARI</b>	
PROTOCOLLO: _____ DATA: _____	

I - PROGETTO STRUTTURALE - OPERE D'ARTE MINORI			
IC06 - OPERA DI SOSTEGNO 05 - ASSE 02 DA KM 0+107,88 A KM 0+309,31			
SEZIONI TIPOLOGICHE CONCII 8 - 13			
PROGETTO	NOME FILE	REVISIONE	SCALA:
BO0067	IC06 - T00OS24STRST02_A.dwg	A	VARIE
CODICE PROGETTO: BO0067 LIV. PROJ.: D N. PROJ.: 1801 CODICE ELAB.: T00OS24STRST02			
C			
B			
A	EMISSIONE	Aprile 2020	
REV.	DESCRIZIONE	DATA	REDDATO VERIFICATO APPROVATO