


KEY PLAN
SCALA 1:25000

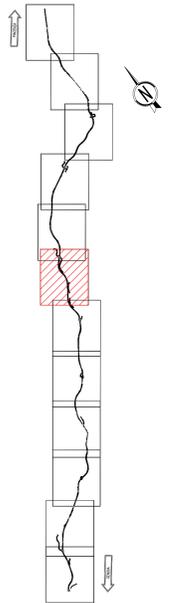

RICHIAMI AD ALTRI ELABORATI	
PER LA PLANIMETRIA E IL PROSPETTO	T00OS27STRD01
PER LA RELAZIONE DI CALCOLO	T00OS27STRRE01
PER LA PLANIMETRIA CON INDIVIDUAZIONE DELLE OPERE DI SOSTEGNO	T00EG00GENPL01-12

Sanas ANAS S.p.A.
GRUPPO FS ITALIANE Direzione Progettazione e Realizzazione Lavori

S.S.45 DELLA VAL DI TREBBIA
AMMODERNAMENTO DELLA STRADA STATALE N. 45 DELLA VAL TREBBIA NEL TRATTO CERNUSCA-RIVERGARO

PROGETTO DEFINITIVO

PROGETTAZIONE: ANAS - DPRM	SUPPORTO ALLA PROGETTAZIONE:
I PROGETTISTI: Ing. Anna Maria SCALAMANDRE Ordine Ing. di Piacenza n. 1061	
IL GEOLOGICO: gen. Marco MARTINO Ordine Geol. del Lazio n. 4107	
IL RESPONSABILE DEL SIA: Ing. Laura TRISANI Ordine Ingeg. di Roma n. 67388	
IL COORDINATORE PER LA SICUREZZA IN FASE DI PROGETTAZIONE: gen. F. PASIELLA	
VISTO: IL RESPONSABILE DEL PROCEDIMENTO: Ing. Anna Maria NUSARI	
DOTT. GEOL. DANIELE GALLO ING. RENATO DEL PRETE	

N - PROGETTO STRUTTURALE - OPERE D'ARTE MINORI

ID03 ID - OPERA DI SOSTEGNO 08 - ASSE 04 DA KM 0+163,27 A KM 0+250,00
SEZIONI TIPOLOGICHE CONCII 1-8

PROGETTO	LIV. PROJ.	N. PROJ.	NOME FILE	REVISIONE	SCALA:
BO0067	D	1801	ID03 - T00OS27STRST01_A.dwg	A	VARIE
REV.	DESCRIZIONE	DATA	REDATTO	VERIFICATO	APPROVATO