




PROFILO LONGITUDINALE CONCIO 9
SCALA 1:50

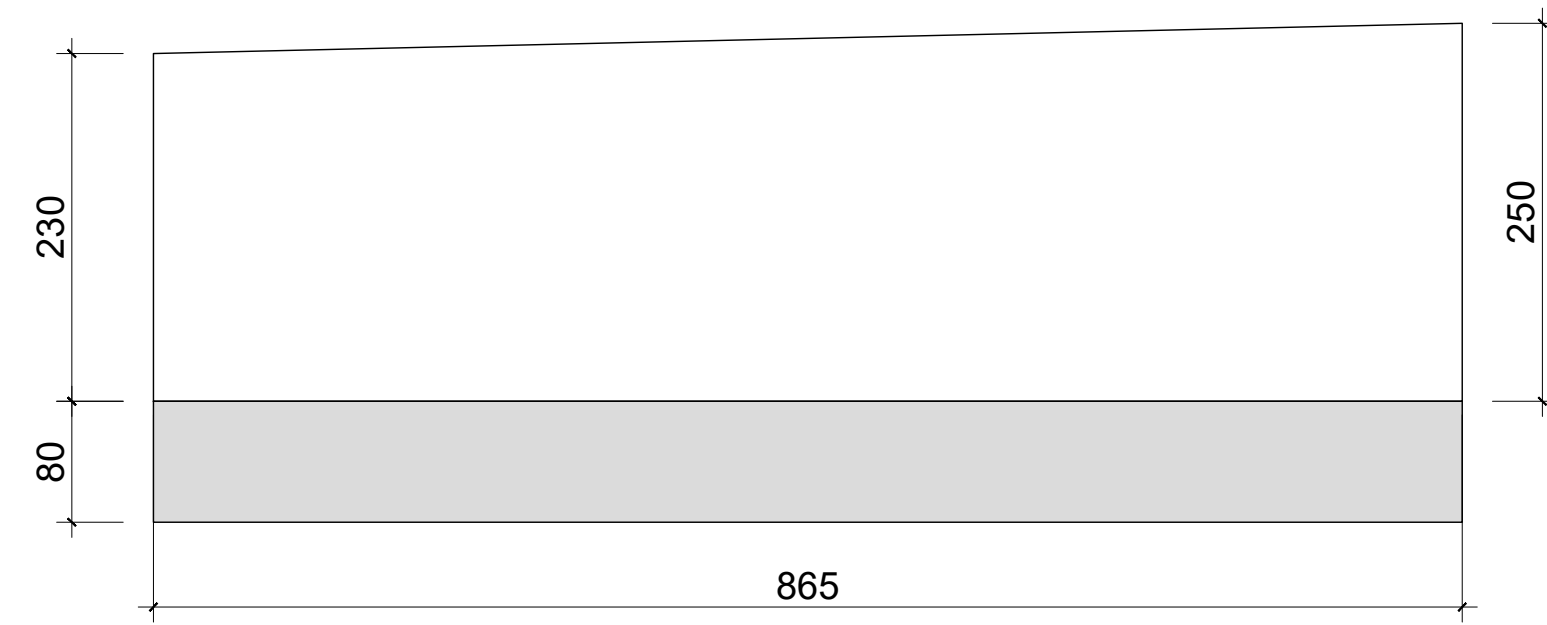


PROFILO LONGITUDINALE CONCIO 10
SCALA 1:50

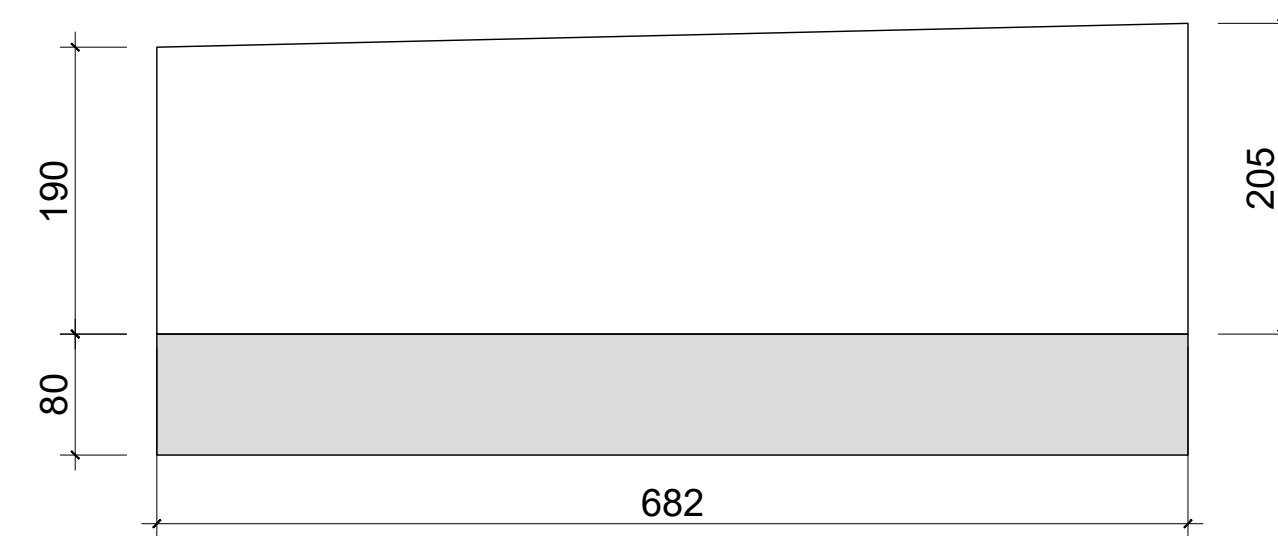


PROFILO LONGITUDINALE CONCIO 11
SCALA 1:50

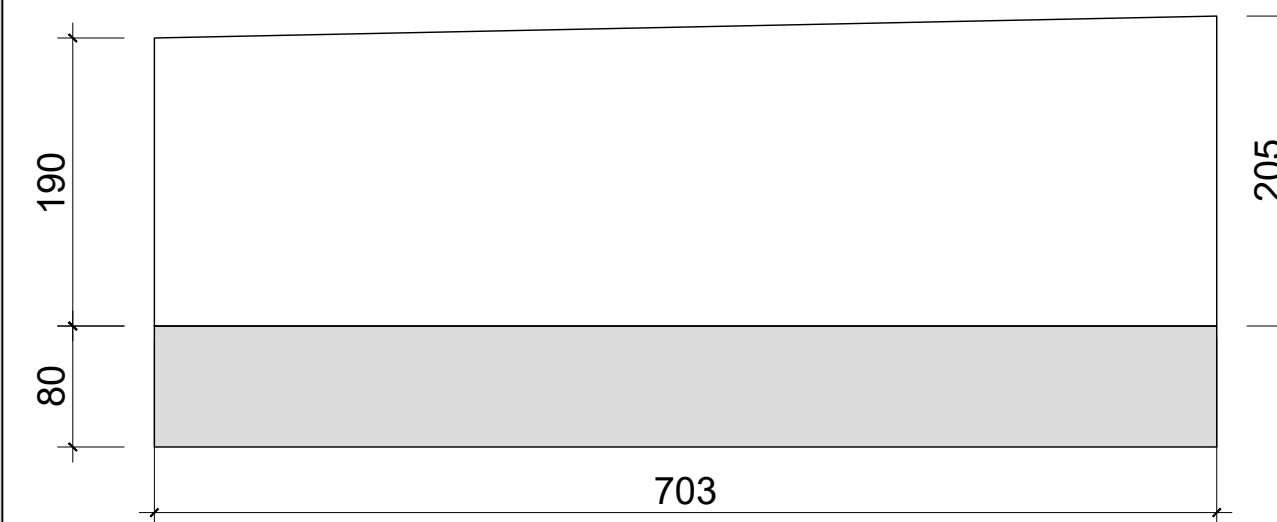


SEZIONE TIPOLOGICA CONCIO 9
SCALA 1:50

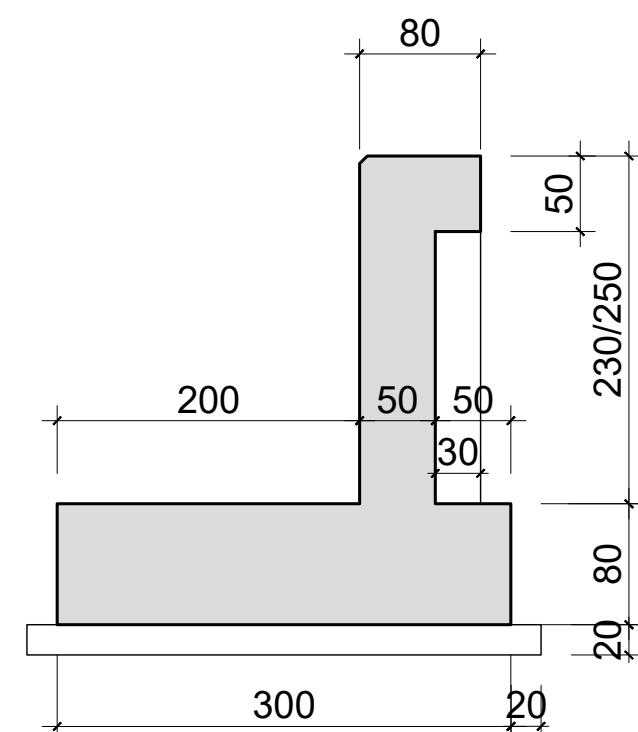


SEZIONE TIPOLOGICA CONCIO 10
SCALA 1:50

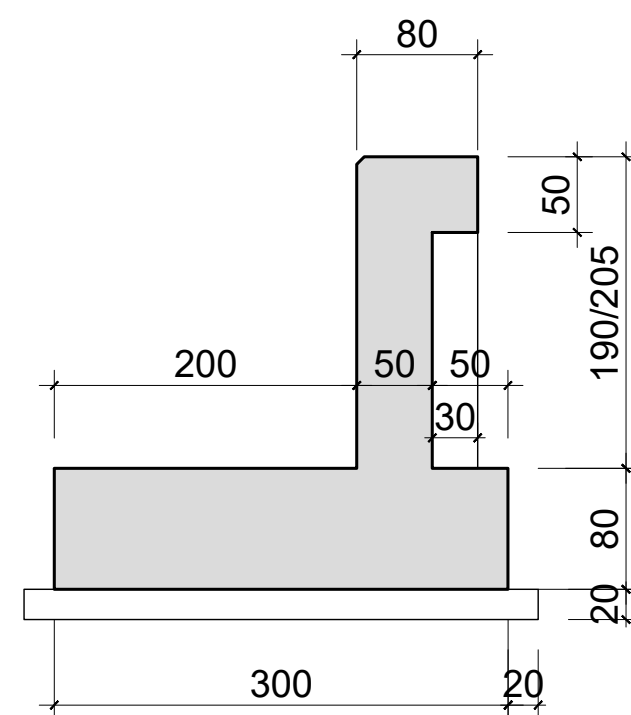

SEZIONE TIPOLOGICA CONCIO 11
SCALA 1:50

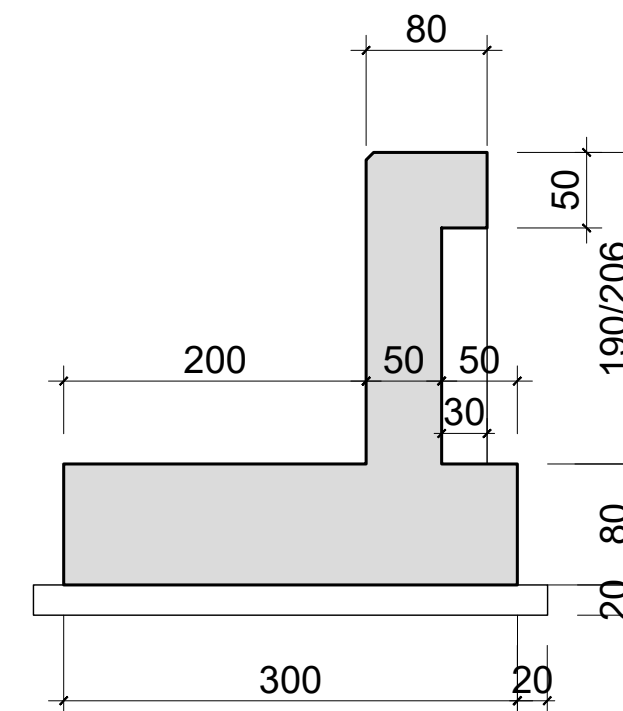

KEY PLAN
SCALA 1:25000

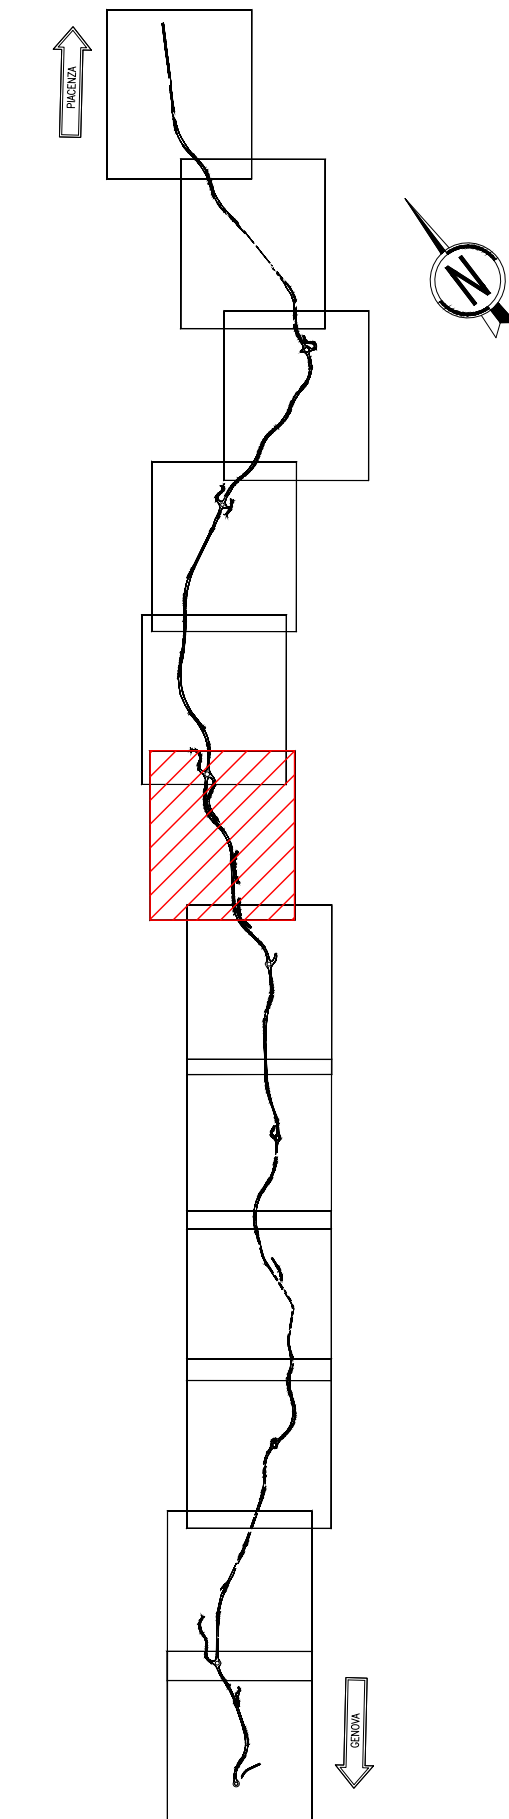

ANAS S.p.A.
Direzione Progettazione e Realizzazione Lavori

S.S.45 DELLA VAL DI TREBBIA
AMMODERNAMENTO DELLA STRADA STATALE N. 45 DELLA VAL TREBBIA NEL TRATTO CERNUSCA-RIVERGARO

PROGETTO DEFINITIVO

| | |
|--|--|
| PROGETTAZIONE: ANAS DPRL | SUPPORTO ALLA PROGETTAZIONE: |
| I PROGETTISTI: Ing. Antonio SCALAMANDRE Ordine Ing. di Professione n. 1263 | |
| IL GEOLOGO: geol. Maurizio MARTINO Ordine Geol. del Lazio n.457 | |
| IL RESPONSABILE DEL SIA: Ing. Laura TROIANI Ordine Arch. di Roma n.A-31880 | |
| IL COORDINATORE PER LA SICUREZZA IN FASE DI PROGETTAZIONE: geom. E PAIELLA | |
| VISTO: IL RESPONSABILE DEL PROCEDIMENTO: Ing. Anna Maria NGSARI | |
| PROTOCOLLO: _____ DATA: _____ | DOTT. GEOL. DANILLO GALLO ING. RENATO DEL PRETE |

| RICHIAMI AD ALTRI ELABORATI | |
|---|-------------------|
| PER LA PLANIMETRIA E IL PROSPETTO | T00OS27STRDI01 |
| PER LA RELAZIONE DI CALCOLO | T00OS27STRRE01 |
| PER LA PLANIMETRIA CON INDIVIDUAZIONE DELLE OPERE DI SOSTEGNO | T00EG00GENPL01-12 |

ID04

N - PROGETTO STRUTTURALE - OPERE D'ARTE MINORI
ID - OPERA DI SOSTEGNO 08 - ASSE 04 DA KM 0+163,27 A KM 0+250,00
SEZIONI TIPOLOGICHE CONCII 9-11

| | | | |
|-----------------------------|-----------------------------|-----------|--------|
| CODICE PROGETTO | NOME FILE | REVISIONE | SCALA: |
| PROGETTO: BO0067 | ID04 - T00OS27STRST02_A.dwg | A | VARIE |
| LIV. PROG. D | N. PROG. 1801 | | |
| CODICE ELAB. T00OS27STRST02 | | | |

| | | | | | |
|------|-------------|-------------|---------|------------|-----------|
| C | | | | | |
| B | | | | | |
| A | EMISSIONE | Aprile 2020 | | | |
| REV. | DESCRIZIONE | DATA | REDATTO | VERIFICATO | APPROVATO |