




**PROFILO LONGITUDINALE CONCIO 1**  
SCALA 1:50

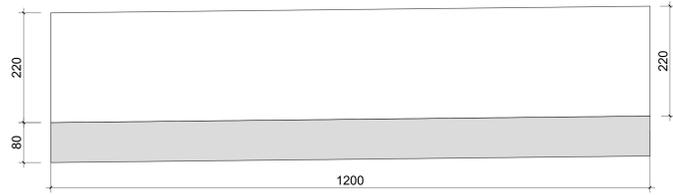


**PROFILO LONGITUDINALE CONCIO 2**  
SCALA 1:50

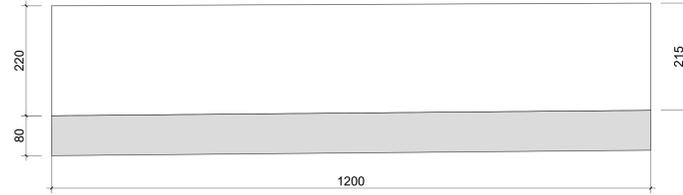


**PROFILO LONGITUDINALE CONCIO 3**  
SCALA 1:50

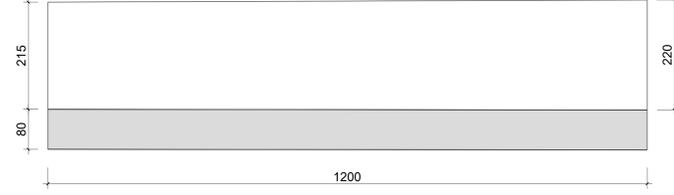


**SEZIONE TIPOLOGICA CONCIO 1**  
SCALA 1:50

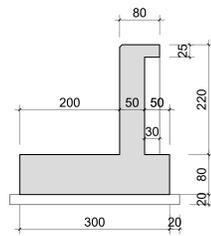


**SEZIONE TIPOLOGICA CONCIO 2**  
SCALA 1:50

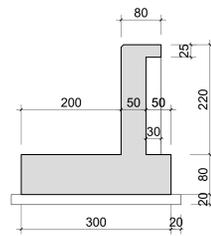


**SEZIONE TIPOLOGICA CONCIO 3**  
SCALA 1:50

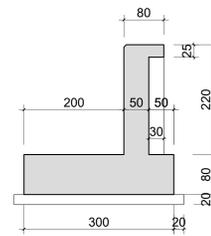


**PROFILO LONGITUDINALE CONCIO 4**  
SCALA 1:50

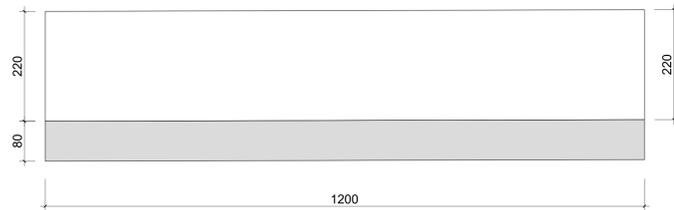


**PROFILO LONGITUDINALE CONCIO 5**  
SCALA 1:50

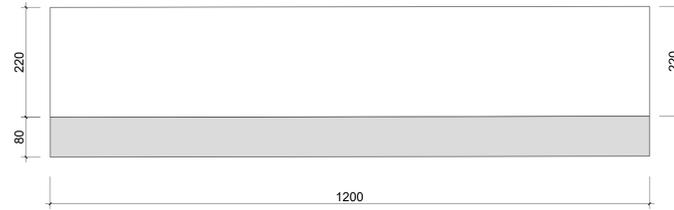


**PROFILO LONGITUDINALE CONCIO 6**  
SCALA 1:50

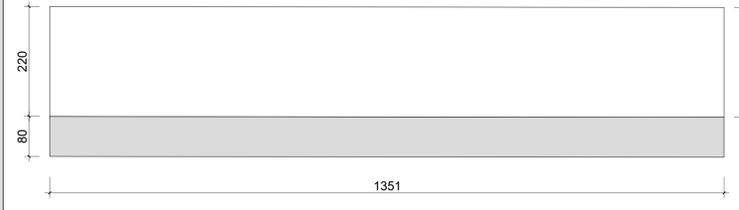


**SEZIONE TIPOLOGICA CONCIO 4**  
SCALA 1:50

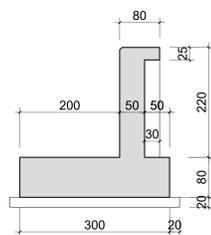


**SEZIONE TIPOLOGICA CONCIO 5**  
SCALA 1:50

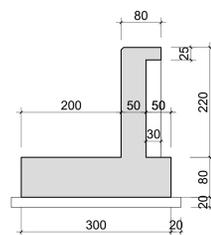

**SEZIONE TIPOLOGICA CONCIO 6**  
SCALA 1:50

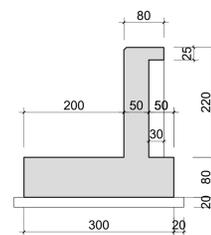

KEY PLAN  
SCALA 1:25000

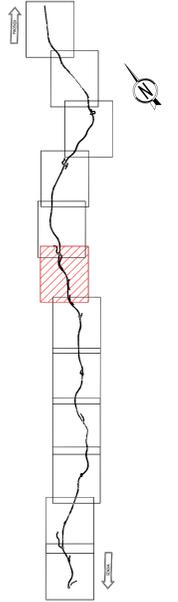

**RICHIAMI AD ALTRI ELABORATI**

PER LA PLANIMETRIA E IL PROSPETTO	T00OS28STRD01
PER LA RELAZIONE DI CALCOLO	T00OS28STRRE01
PER LA PLANIMETRIA CON INDIVIDUAZIONE DELLE OPERE DI SOSTEGNO	T00EG00GENPL01-12

**Sanas** ANAS S.p.A.  
GRUPPO FS ITALIANE Direzione Progettazione e Realizzazione Lavori

**S.S.45 DELLA VAL DI TREBBIA**  
AMMODERNAMENTO DELLA STRADA STATALE N. 45 DELLA VAL TREBBIA NEL TRATTO CERNUSCA-RIVERGARO

**PROGETTO DEFINITIVO**

PROGETTAZIONE: <b>ANAS</b> DPM	SUPPORTO ALLA PROGETTAZIONE:
PROGETTISTI: ing. <b>ANNA SCALAMANDRE</b> Ordine Reg. di Piacenza n. 1061	<b>STUDIO CORONA</b>
IL GEOLOGICO: geol. <b>MARCO MARTINO</b> Ordine Geol. del Lazio ES-1457	<b>UNING</b> S.p.A. - GARM.
IL RESPONSABILE DEL SIA: ing. <b>LEONE ROSINI</b> Ordine Arch. di Roma n. 675887	<b>ARKE</b> S.p.A.
IL COORDINATORE PER LA SICUREZZA IN FASE DI PROGETTAZIONE: geom. <b>F. PARELLA</b>	<b>SETAC</b> S.p.A. Società a partecipazione paritetica
VISTO: IL RESPONSABILE DEL PROCEDIMENTO: ing. <b>ANNA MORA NUSSARI</b>	<b>ECOPLAN</b>
PROTOCOLLO	DATA
	<b>DOTT. GEOL. DANILO GALLO</b>
	<b>ING. RENATO DEL PRETE</b>

<b>IE03</b>		<b>I - PROGETTO STRUTTURALE - OPERE D'ARTE MINORI</b>	
		<b>IE - OPERA DI SOSTEGNO 03 - ASSE 04 DA KM 0+550,14 A KM 0+623,87</b>	
		SEZIONI TIPOLOGICHE CONCII 1 - 6	
CODICE PROGETTO	NOME FILE	REVISIONE	SCALA:
PROGETTO	IE03 - T00OS28STRST01_A.dwg		
<b>BO0067</b>	<b>D 18.01</b>	<b>T00OS28STRST01</b>	<b>A</b>
			<b>VARIE</b>
<b>C</b>			
<b>B</b>			
<b>A</b>	EMISSIONE	Aprile 2020	
REV.	DESCRIZIONE	DATA	REDATTO VERIFICATO APPROVATO