


No. SEZIONI	Ax5-29		Ax5-30		Ax5-31		Ax5-32	
DISTANZE PROGRESSIVE	463.25		476.04		501.04		526.04	
DISTANZE PARZIALI	12.21		12.79		25.00		25.00	
QUOTE TERRENO	185.15 - 184.25		185.21 - 186.30		185.30 - 184.34		185.40 - 184.06	
QUOTE BANCA RILEVATO o ARGINELLO	185.15 - 185.45		182.65 - 185.65		182.65 - 185.85		182.65 - 185.85	
QUOTE SOMMITA' MURO	181.15 - 185.45		181.65 - 185.65		181.65 - 185.85		181.65 - 185.85	
QUOTE ESTRADOSSO FONDAZIONE	181.15 - 181.65		181.65 - 181.65		181.65 - 181.65		181.65 - 181.65	
DISTANZE PARZIALI ESTRADOSSO FONDAZ	8.00		12.00		12.00		12.00	
QUOTE FONDO SCAVO	179.95 - 181.65		181.65 - 181.65		181.65 - 181.65		181.65 - 181.65	
DISTANZE PARZIALI FONDO SCAVO	6.50	1.70	10.10		12.00		12.00	

RIQUADRO 3

KEY PLAN  
SCALA 1:25000

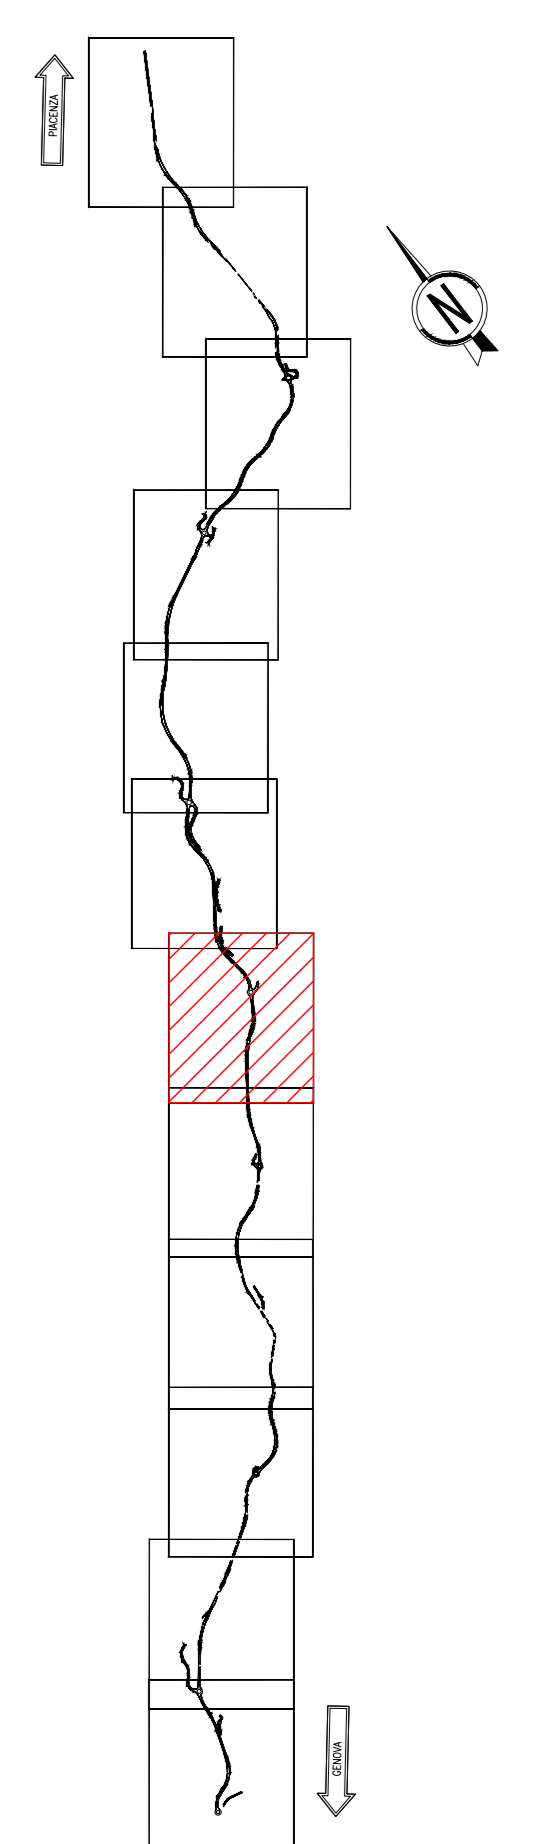


RICHIAMI AD ALTRI ELABORATI	
PER LE SEZIONI TIPOLOGICHE	T00S33STRST01
PER LA RELAZIONE DI CALCOLO	T00S33STRRE01
PER LA PLANIMETRIA CON INDIVIDUAZIONE DELLE OPERE DI SOSTEGNO	T00EG00GENPL01-12

**Sanas** ANAS S.p.A.  
GRUPPO FS ITALIANE Direzione Progettazione e Realizzazione Lavori

**S.S.45 DELLA VAL DI TREBBIA**  
AMMODERNAMENTO DELLA STRADA STATALE N. 45 DELLA VAL TREBBIA NEL TRATTO CERNUSCA-RIVERGARO

**PROGETTO DEFINITIVO**

PROGETTAZIONE: <b>ARAB DPRM</b>	SUPPORTO ALLA PROGETTAZIONE:
PROGETTISTI: Ing. <b>ALVARO SCALAMANDRE</b> Claudio Vig. di Provenza n. 1067	<b>STUDIO CORONA</b>
IL GEOLOGICO: Ing. <b>MAURO MARTINO</b> Claudio Vig. di Provenza n. 1067	<b>UNING</b> GARM
IL RESPONSABILE DEL SIA: Ing. <b>LEONE ROSAM</b> Claudio Vig. di Provenza n. 1067	<b>ARKE</b>
IL COORDINATORE PER LA SICUREZZA IN FASE DI PROGETTAZIONE: Ing. <b>F. PARELLA</b>	<b>ECOPLAN</b>
VISTO: IL RESPONSABILE DEL PROCEDIMENTO: Ing. <b>Anna Maria NUSARI</b>	<b>GC</b>
PROTOCOLLO	DATA
	DOTT. GEOL. <b>DANILO GALLO</b>
	ING. <b>RENATO DEL PRETE</b>

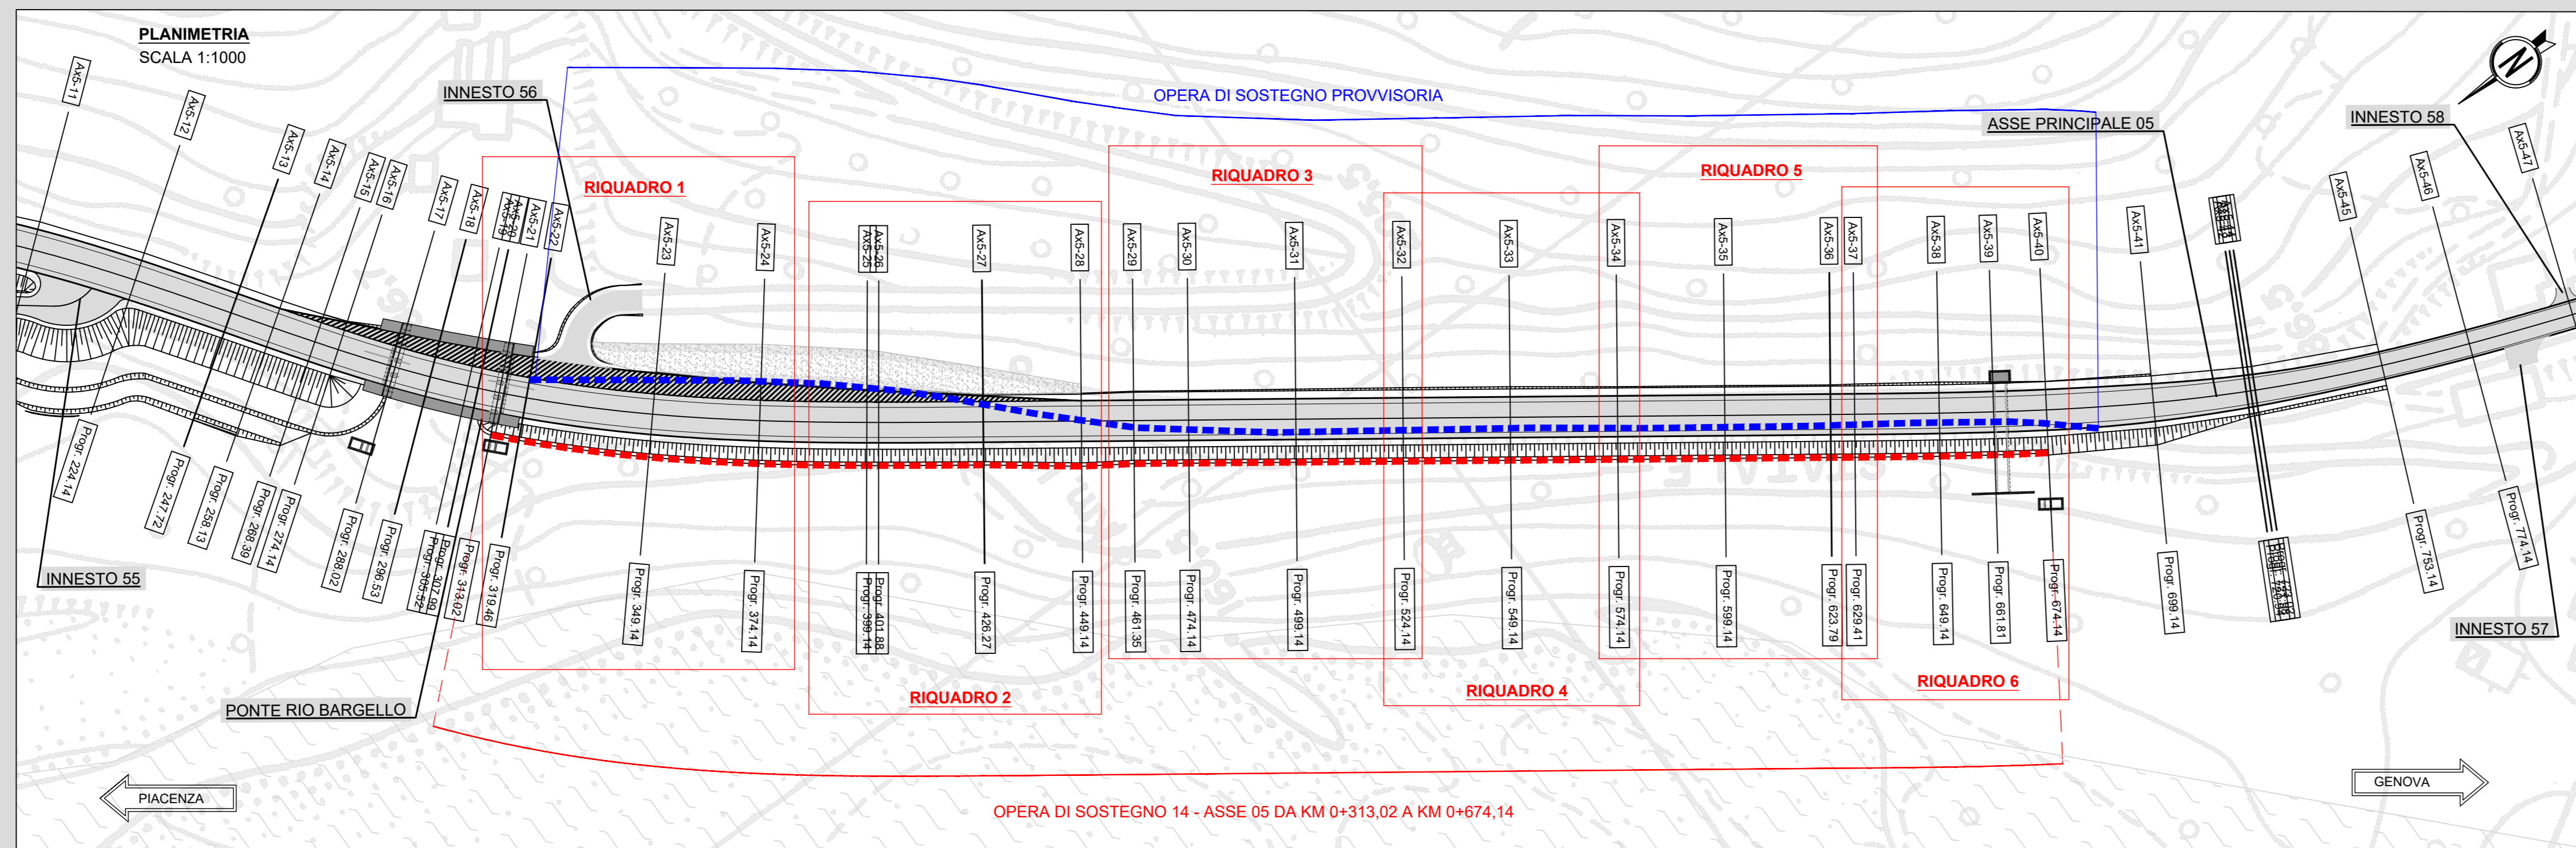

**IG04**

**I - PROGETTO STRUTTURALE - OPERE DI SOSTEGNO DI MONTE**  
**IG - OPERA DI SOSTEGNO 14 - ASSE 05 DA KM 0+313.02 A KM 0+674.14**  
PLANIMETRIA E PROSPETTO - TAVOLA 3 DI 6

CODICE PROGETTO	NOME FILE	REVISIONE	SCALA
PROGETTO	IG04 - T00S33STRD03_A.dwg		
BO0067	D 18.01	A	VARIE
REV.	DESCRIZIONE	DATA	REDDITO VERIFICATO APPROVATO
C			
B			
A	EMISSIONE	Aprile 2020	