


KEY PLAN
SCALA 1:25000

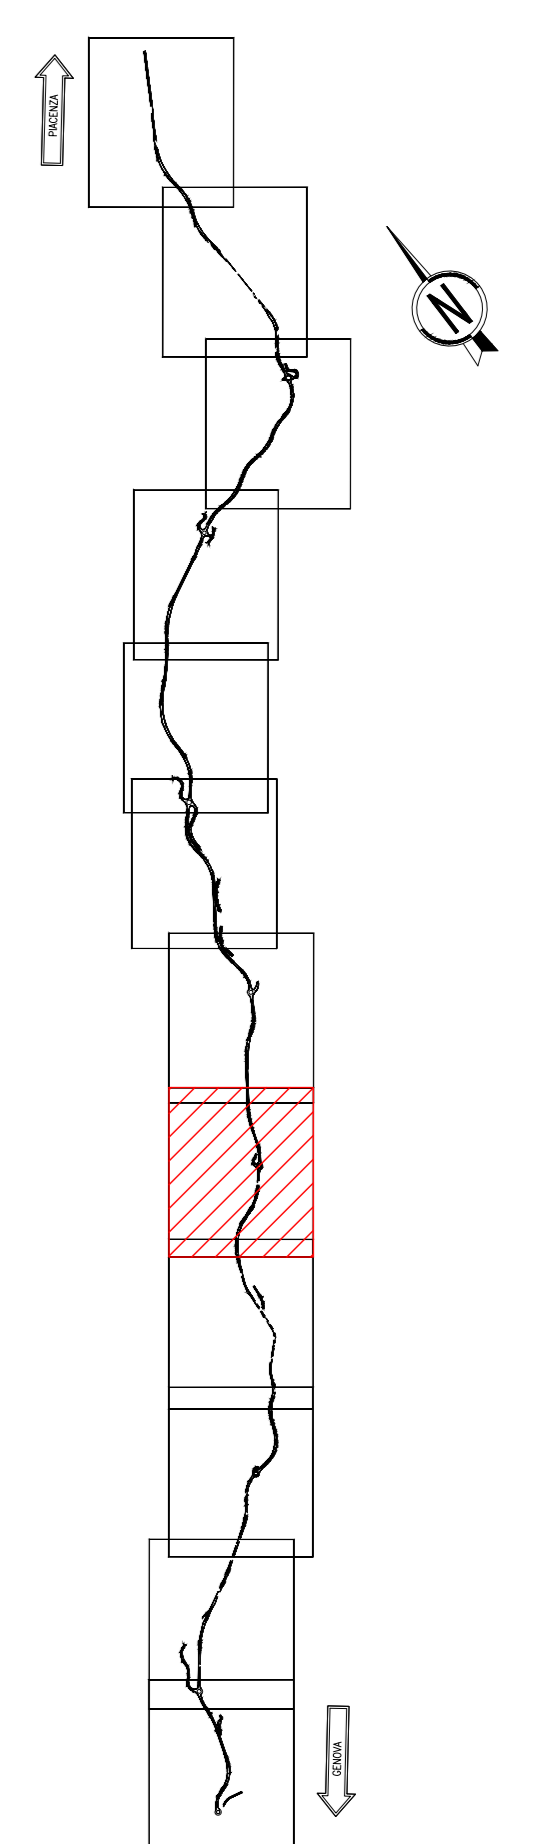

RICHIAMI AD ALTRI ELABORATI	
PER LA PLANIMETRIA E IL PROSPETTO	T00OS33STRDI01
PER LA RELAZIONE DI CALCOLO	T00OS33STRRE01
PER LA PLANIMETRIA CON INDIVIDUAZIONE DELLE OPERE DI SOSTEGNO	T00EG00GENPL01-12

ANAS S.p.A.
Gruppo FS Italiane

Direzione Progettazione e Realizzazione Lavori

S.S.45 DELLA VAL DI TREBBIA

AMMODERNAMENTO DELLA STRADA STATALE N. 45 DELLA VAL TREBBIA NEL TRATTO CERNUSCA-RIVERGARO

PROGETTO DEFINITIVO

PROGETTAZIONE: ANAS DPPI IPROGETTISTI: Ing. Anna Maria NUSARI Ing. Anna Maria NUSARI IL GEOLOGICO: Ing. Marco MARTINO Ing. Marco MARTINO IL RESPONSABILE DEL SIA: Ing. Laura TOSCANI IL COORDINATORE PER LA SICUREZZA IN FASE DI PROGETTAZIONE: Ing. F. PARELLA VISTO IL RESPONSABILE DEL PROCEDIMENTO: Ing. Anna Maria NUSARI	SUPPORTO ALLA PROGETTAZIONE: DOTT. GEOL. DANILLO GALLO ING. RENATO DEL PRETE
---	---

IG08		I - PROGETTO STRUTTURALE - OPERE DI SOSTEGNO DI MONTE	
IG - OPERA DI SOSTEGNO 14 - ASSE 05 DA KM 0+313,02 A KM 0+674,14		SEZIONI TIPOLOGICHE CONCIO 1-6	
CODICE PROGETTO	NOME FILE	REVISIONE	SCALA:
PROGETTO	IG08 - T00OS33STRST01_A.dwg		
BO0067	D 18.01	CODICE ELAB.	T00OS33STRST01
		A	VARIE

C				
B				
A	EMISSIONE	Aprile 2020	REDDATTO	VERIFICATO
REV.	DESCRIZIONE	DATA	REDDATTO	VERIFICATO