
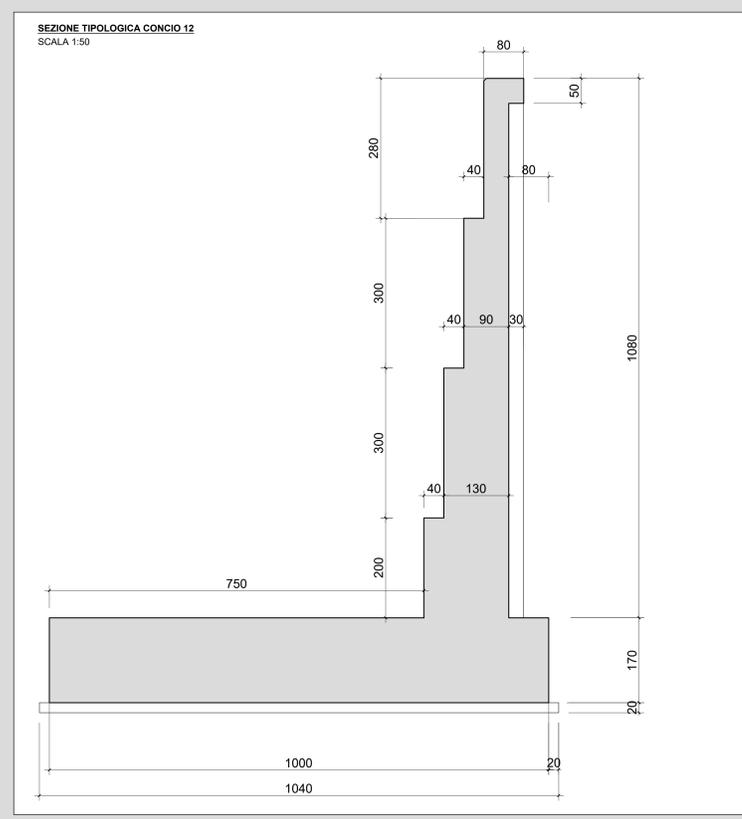
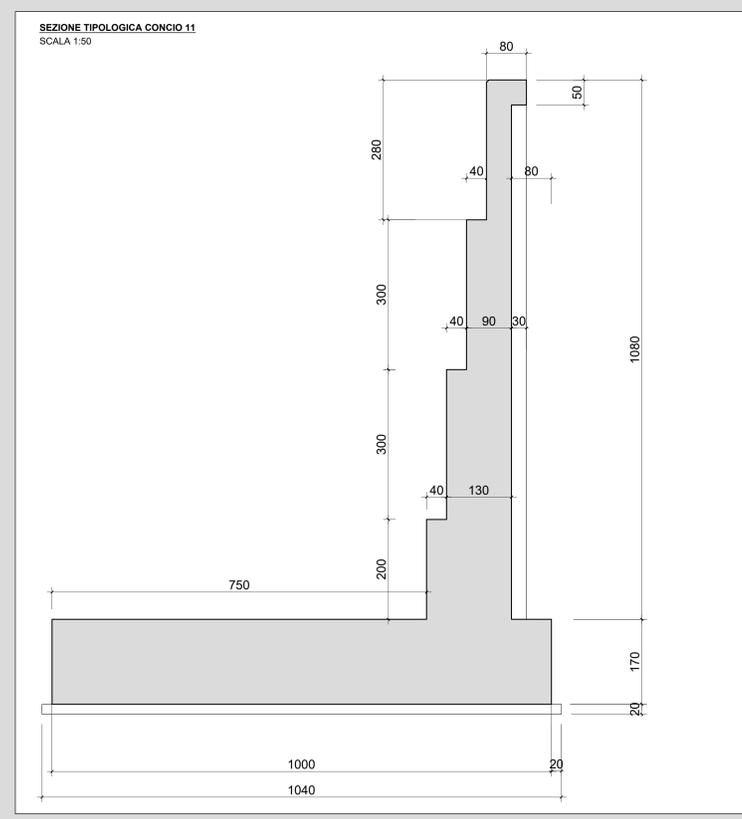
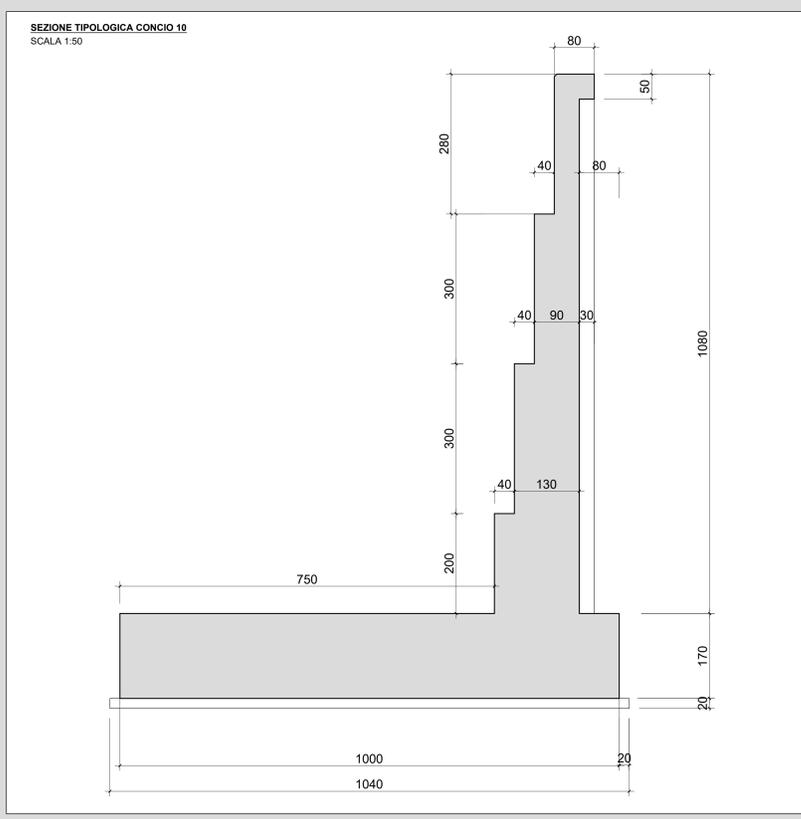


KEY PLAN
SCALA 1:25000

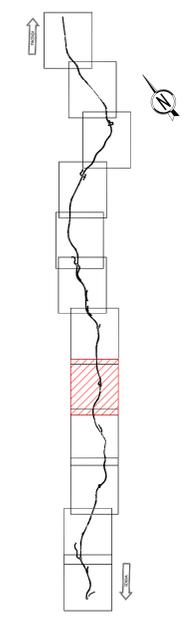

RICHIAMI AD ALTRI ELABORATI	
PER LA PLANIMETRIA E IL PROSPETTO	T00OS33STRD01
PER LA RELAZIONE DI CALCOLO	T00OS33STRRE01
PER LA PLANIMETRIA CON INDIVIDUAZIONE DELLE OPERE DI SOSTEGNO	T00EG00GENPL01-12

ANAS S.p.A.
DIREZIONE PROGETTAZIONE E REALIZZAZIONE LAVORI

S.S.45 DELLA VAL DI TREBBIA
AMMODERNAMENTO DELLA STRADA STATALE N. 45 DELLA VAL TREBBIA NEL TRATTO CERNUSCA-RIVERGARO

PROGETTO DEFINITIVO

PROGETTAZIONE: ANAS DPM	SUPPORTO ALLA PROGETTAZIONE:		
IPROGETTISTI: ing. ANNA SCALAMANDRE Cof. Dir. di Progettazione n. 1001			
IL GEOLOGICO: prof. MARCO MARTINO Cof. Dir. del Lavoro n. 457			
IL RESPONSABILE DEL SIA: ing. LARA PIZZINI			
IL COORDINATORE PER LA SICUREZZA IN FASE DI PROGETTAZIONE: ing. F. PAZIELLA			
VISTO: IL RESPONSABILE DEL PROCEDIMENTO: ing. ANNA MORA NUSSARI			
PROTOCOLLO	DATA		
I - PROGETTO STRUTTURALE - OPERE DI SOSTEGNO DI MONTE IG10 - OPERA DI SOSTEGNO 14 - ASSE 05 DA KM 0+313,02 A KM 0+674,14 SEZIONI TIPOLOGICHE CONCII 10-12			
CODICE PROGETTO	NOME FILE	REVISIONE	SCALA:
PROGETTO	IG10 - T00OS33STR03_A.dwg		
BO0067	D 18.01	CODICE ELAB: T00OS33STR ST 03	A VARIE
C			
B			
A	EMISSIONE	Aprile 2020	
REV.	DESCRIZIONE	DATA	REDATTO VERIFICATO APPROVATO