

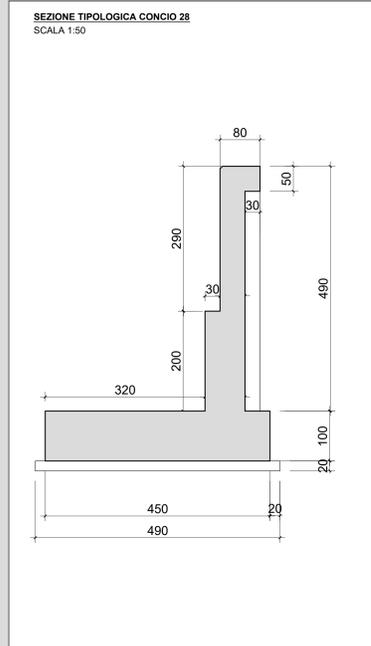
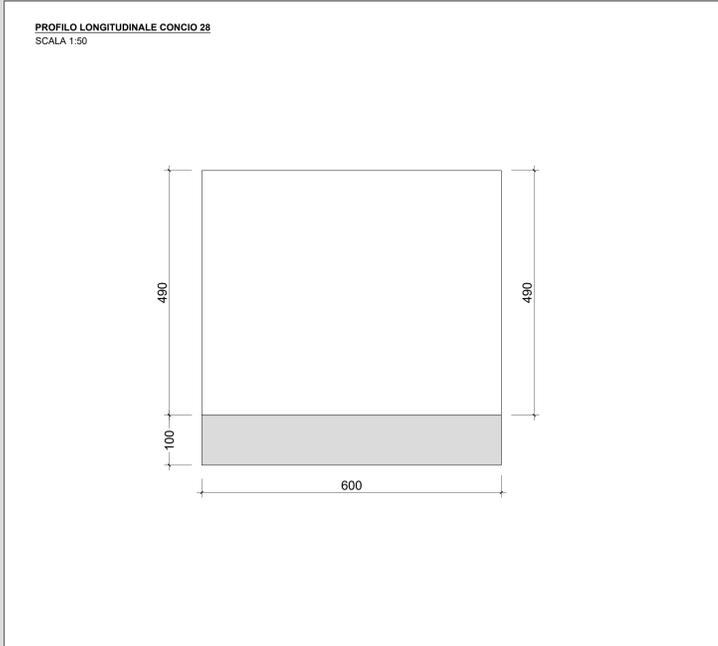
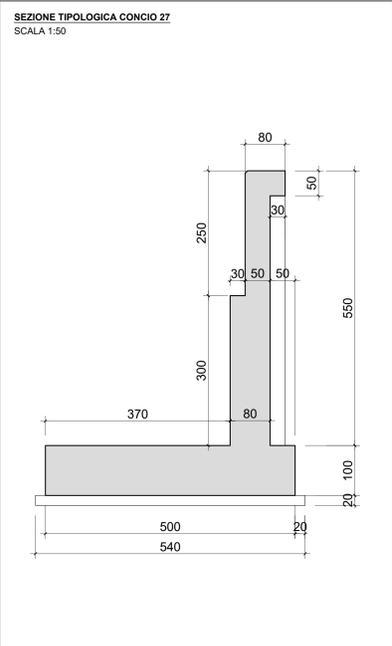
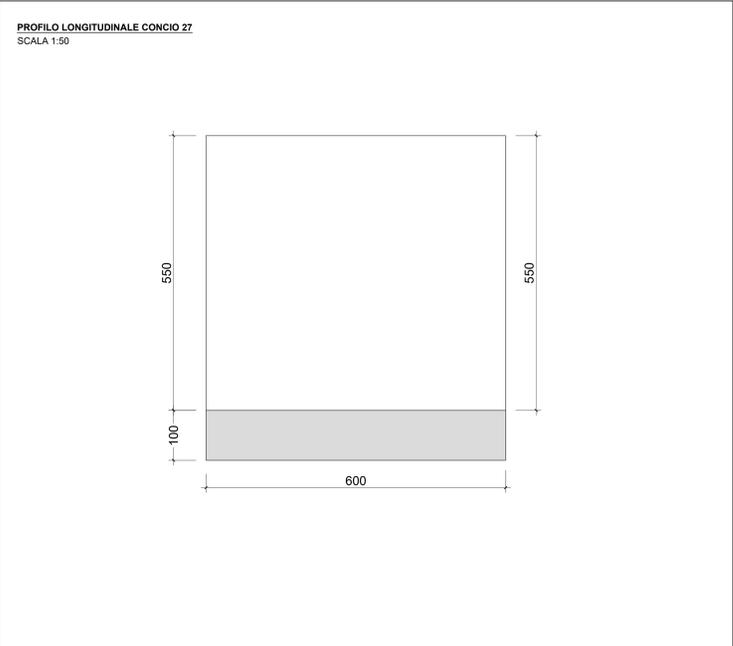
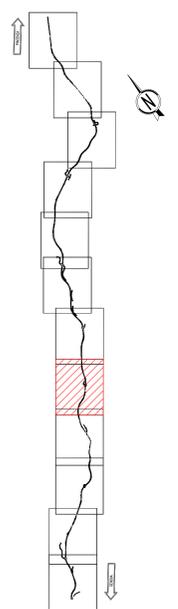
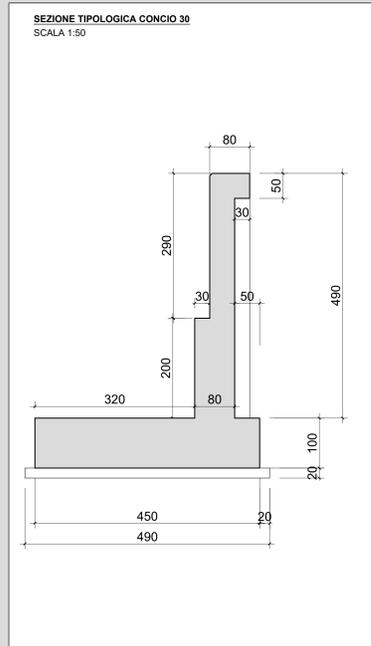
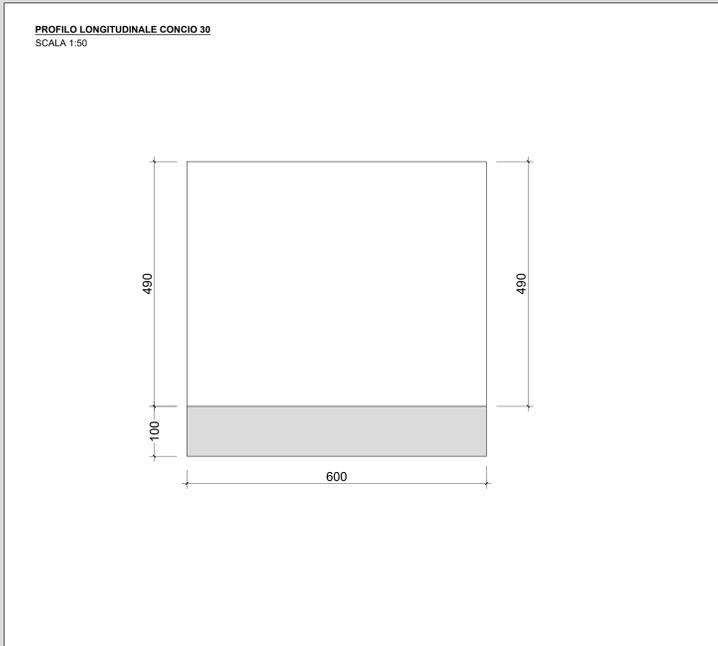


KEY PLAN
SCALA 1:25000

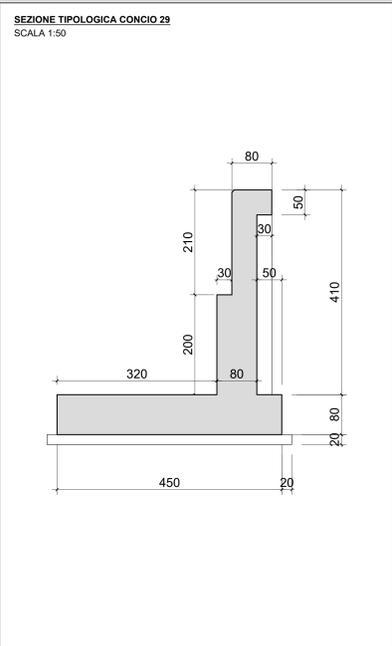

RICHIAMI AD ALTRI ELABORATI

PER LA PLANIMETRIA E IL PROSPETTO	T00OS33STRD01
PER LA RELAZIONE DI CALCOLO	T00OS33STRRE01
PER LA PLANIMETRIA CON INDIVIDUAZIONE DELLE OPERE DI SOSTEGNO	T00EG00GENPL01-12

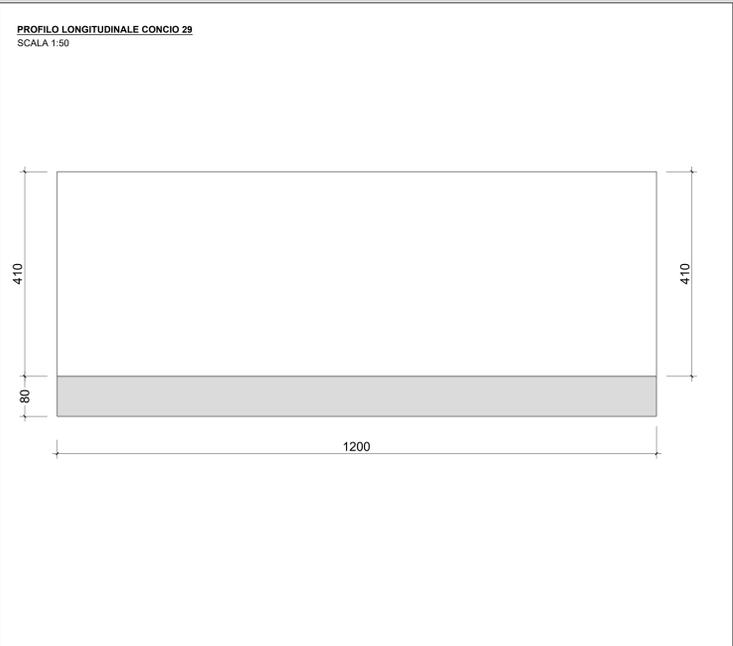

ANAS S.p.A.
GRUPPO FS ITALIANE Direzione Progettazione e Realizzazione Lavori

S.S.45 DELLA VAL DI TREBBIA
AMMODERNAMENTO DELLA STRADA STATALE N. 45 DELLA VAL TREBBIA NEL TRATTO CERNUSCA-RIVERGARO

PROGETTO DEFINITIVO

PROGETTAZIONE: ANAS DPPL	SUPPORTO ALLA PROGETTAZIONE:
I PROGETTISTI: Ing. ANNA SCALAMANDRE (Direttrice Ing. di Progetto n. 100)	
IL GEOLOGICO: Ing. MAURO MARTINO (Diretore Dist. del Lavoro n. 457)	
IL RESPONSABILE DEL SIA: Ing. LAURO PIZZANI (Direttore Dist. di Roma n. 67388)	
IL COORDINATORE PER LA SICUREZZA IN FASE DI PROGETTAZIONE: Ing. F. PARELLA	
VISTO IL RESPONSABILE DEL PROCEDIMENTO: Ing. ANNA MORA NUSSARI	
PROTOCOLLO: _____ DATA: _____	
	DOTT. GEOL. DANILO GALLO ING. RENATO DEL PRETE

I - PROGETTO STRUTTURALE - OPERE DI SOSTEGNO DI MONTE
IG - OPERA DI SOSTEGNO 14 - ASSE 05 DA KM 0+313.02 A KM 0+674.14
SEZIONI TIPOLOGICHE CONCIO 25-30

CODICE PROGETTO	NOME FILE	REVISIONE	SCALA:
PROGETTO IG13	IG13 - T00OS33STR06_A.dwg		
BO0067	D 18.01	A	VARIE
CODICE ELAB.	T00OS33STR ST 06		

REV.	DESCRIZIONE	DATA	REDDATTO	VERIFICATO	APPROVATO
A	EMISSIONE	Aprile 2020			