




PROFILO LONGITUDINALE CONCIO 1
SCALA 1:50

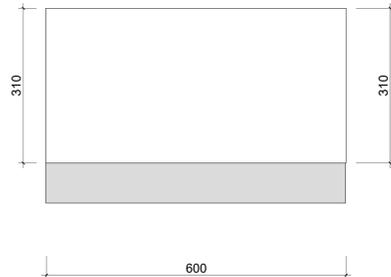


SEZIONE TIPOLOGICA CONCIO 1
SCALA 1:50

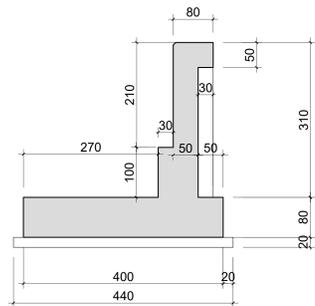


PROFILO LONGITUDINALE CONCIO 2
SCALA 1:50

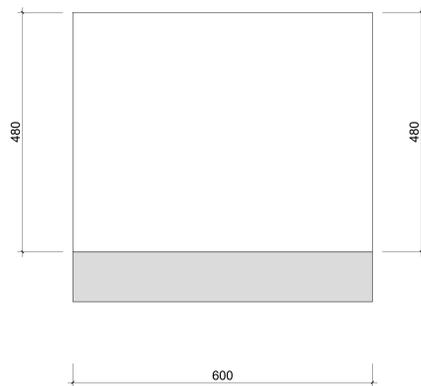


SEZIONE TIPOLOGICA CONCIO 2
SCALA 1:50

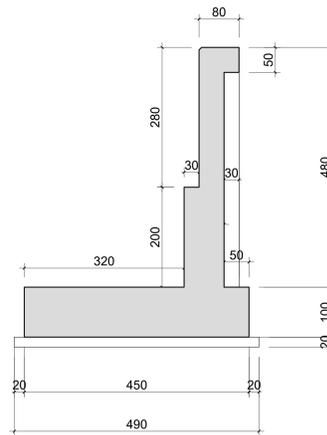


KEY PLAN
SCALA 1:25000

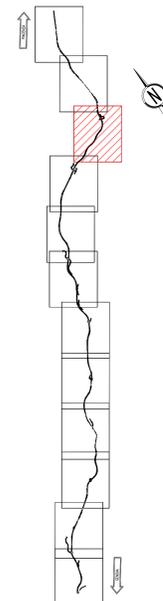


PROFILO LONGITUDINALE CONCIO 3
SCALA 1:50

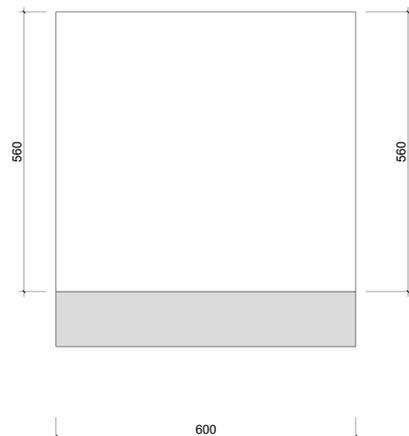


SEZIONE TIPOLOGICA CONCIO 3
SCALA 1:50

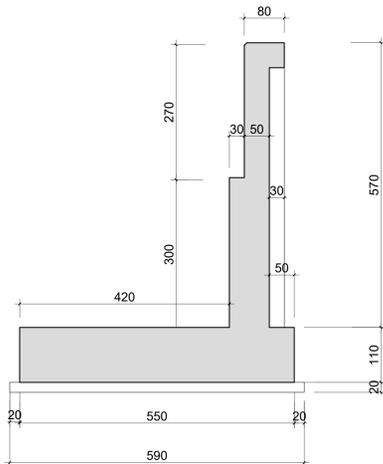

PROFILO LONGITUDINALE CONCIO 4
SCALA 1:50

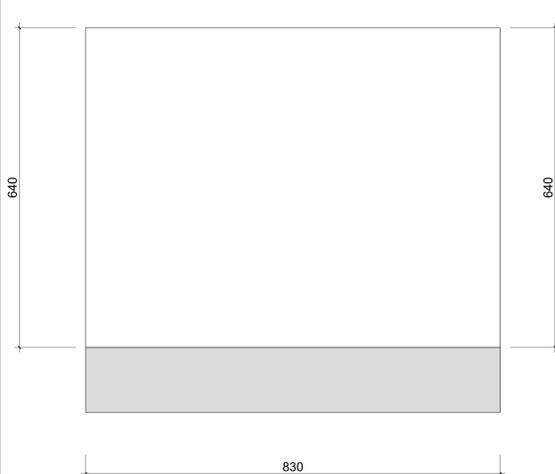


SEZIONE TIPOLOGICA CONCIO 4
SCALA 1:50

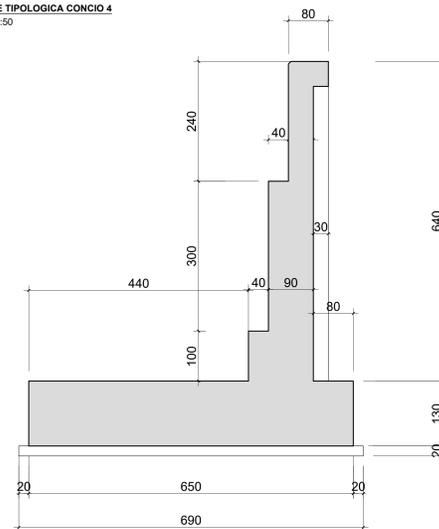


RICHIAMI AD ALTRI ELABORATI	
PER LA PLANIMETRIA E IL PROSPETTO	T00S24STRDI01-03
PER LA RELAZIONE DI CALCOLO	T00S24STRRE01
PER LA PLANIMETRIA CON INDIVIDUAZIONE DELLE OPERE DI SOSTEGNO	T00EG00GENPL01-12


PROFILO LONGITUDINALE CONCIO 5
SCALA 1:50

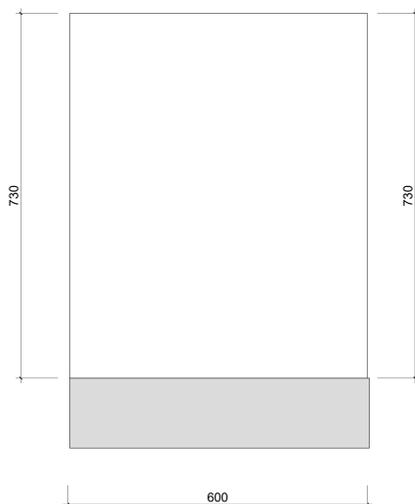


SEZIONE TIPOLOGICA CONCIO 5
SCALA 1:50

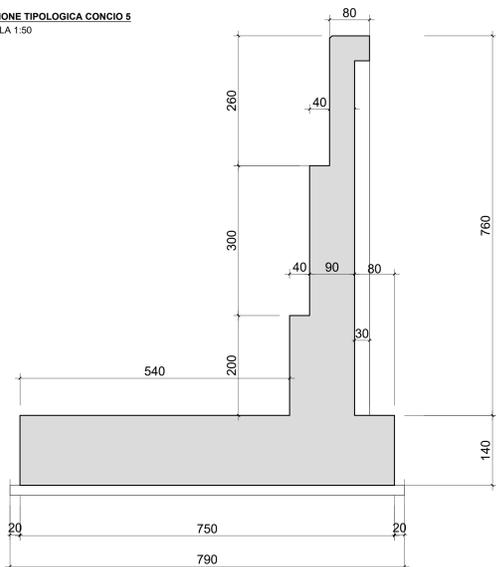

PROFILO LONGITUDINALE CONCIO 6
SCALA 1:50

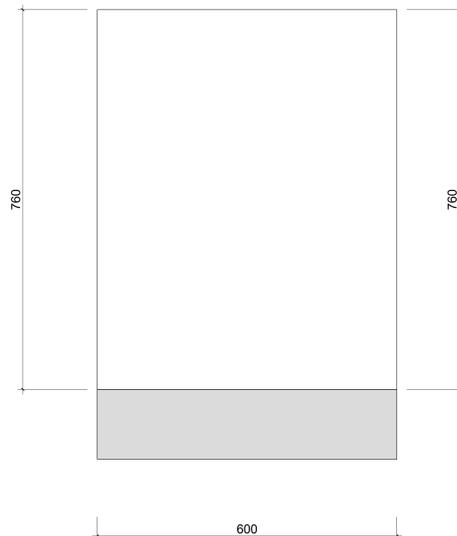

SEZIONE TIPOLOGICA CONCIO 6
SCALA 1:50

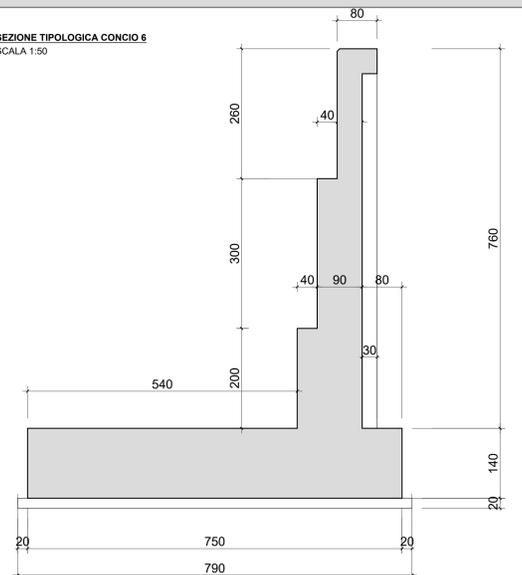

S.S.45 DELLA VAL DI TREBBIA
AMMODERNAMENTO DELLA STRADA STATALE N. 45 DELLA VAL TREBBIA NEL TRATTO CERNUSCA-RIVERGARO

PROGETTO DEFINITIVO

PROGETTAZIONE: ANAS DPM	SUPPORTO ALLA PROGETTAZIONE:
I PROGETTISTI: Ing. Anna SCALAMANDRE Ordine Ing. di Piacenza n. 1061	
IL GEOLOGO: Prof. Marco MARTINO Ordine Geol. del Lazio n. 4147	
IL RESPONSABILE DEL SIA: Ing. Laura TOSCANI	
IL COORDINATORE PER LA SICUREZZA IN FASE DI PROGETTAZIONE: Ing. F. PASIELLA	
VISTO IL RESPONSABILE DEL PROCEDIMENTO: Ing. Anna Maria NUSARI	
PROTOCOLLO DATA	
	DOTT. GEOL. DANILO GALLO ING. RENATO DEL PRETE

I - PROGETTO STRUTTURALE - OPERE D'ARTE MINORI		II - OPERA DI SOSTEGNO Z1 - ASSE 06 DA KM 1+500,00 A KM 1+561,10	
SEZIONI TIPOLOGICHE CONCII 1-6			
CODICE PROGETTO	NOME FILE	REVISIONE	SCALA:
PROGETTO	I103 - T00S40STRST01_A.dwg	A	VARIE
BO0067	D 18.01	CODICE ELAB.	T00OS40STRST01
C			
B			
A	EMISSIONE	Aprile 2020	
REV.	DESCRIZIONE	DATA	REDATTO VERIFICATO APPROVATO