VISTA DALL'ALTO
SCALA 1:50

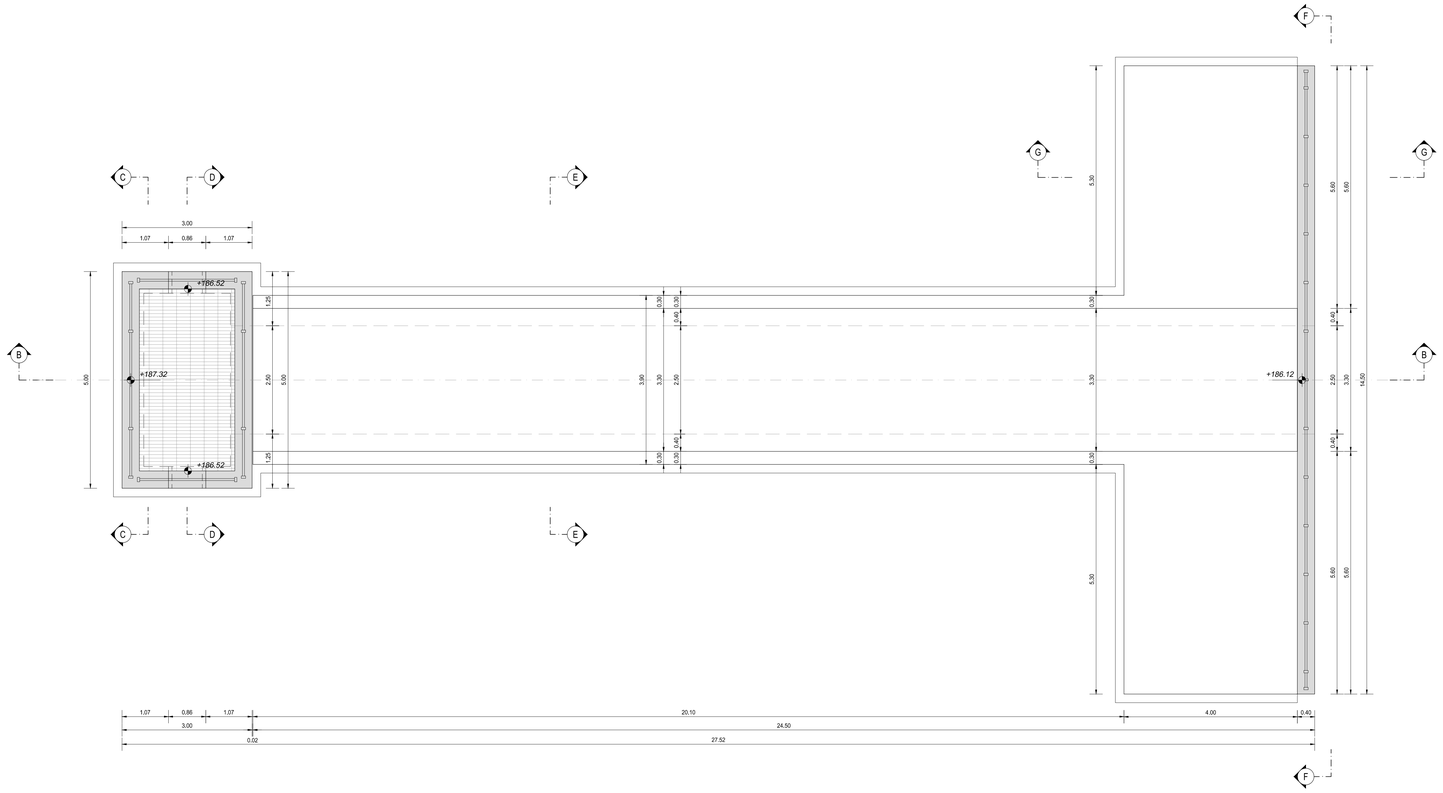

SEZIONE A-A
SCALA 1:50

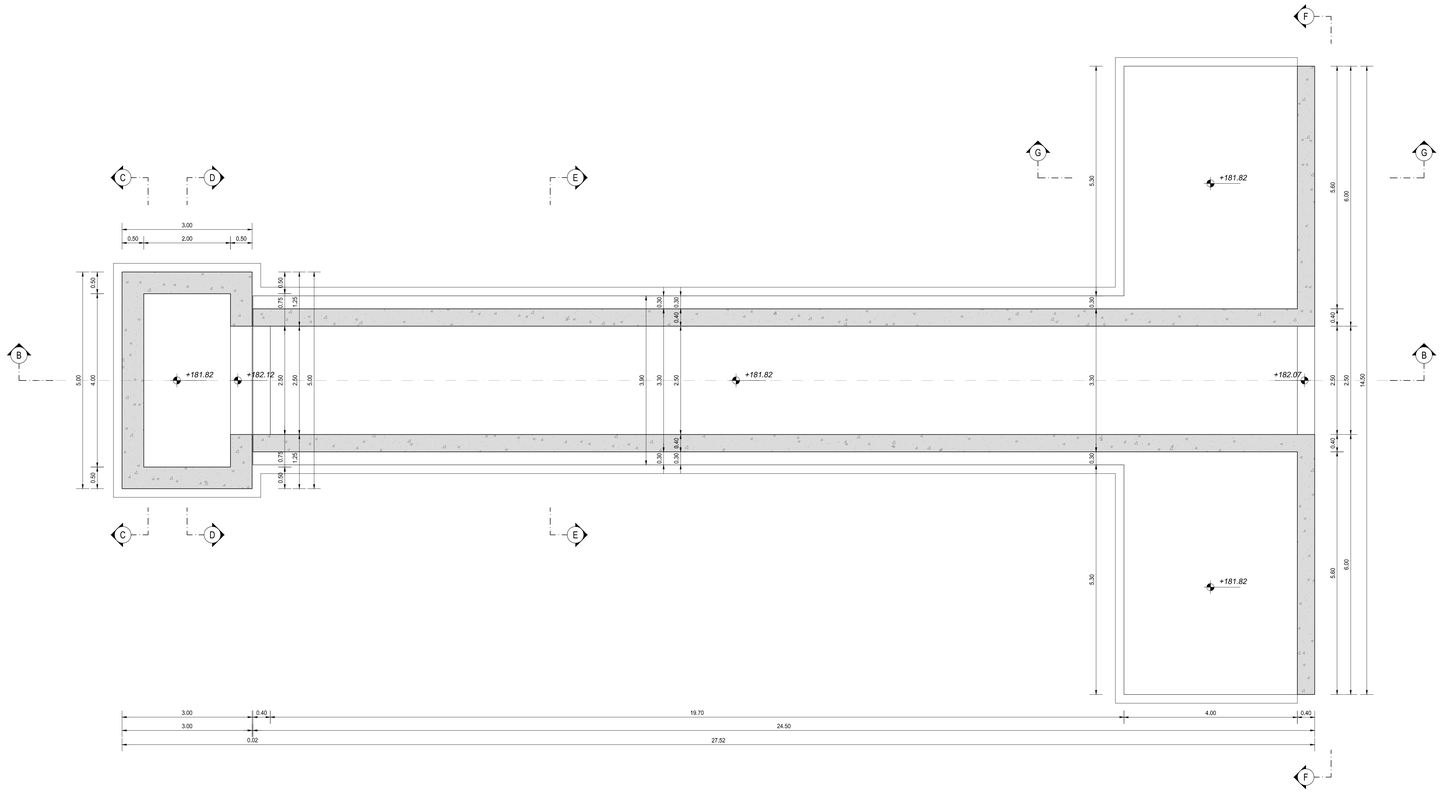

RICHIAMI AD ALTRI ELABORATI	
PER LA DEFINIZIONE DELLE CARATTERISTICHE DEI MATERIALI	T00TM00STRSC01

ANAS S.p.A.
Direzione Progettazione e Realizzazione Lavori

S.S.45 DELLA VAL DI TREBBIA

AMMODERNAMENTO DELLA STRADA STATALE N. 45 DELLA VAL TREBBIA NEL TRATTO CERNUSCA-RIVERGARO

PROGETTO DEFINITIVO

PROGETTAZIONE: ANAS DPRL	SUPPORTO ALLA PROGETTAZIONE:
I PROGETTISTI: *ing. Antonio SCALAMANDRE* *Ordine Ing. di Frosinone n.1063*	STUDIO CORONA
IL GEOLOGO: *geol. Maurizio MARTINO* *Ordine Geol. del Lazio EG n.457*	Ingegneria del Territorio s.r.l. / CONSORZIO UNING Soc. mandataria GA&M
IL RESPONSABILE DEL SIA: *Ing. Laura TWOMA* *Ordine Arch. di Roma n.A.31890*	SETAC Servizi & Ingegneria Tirrgenti Ambientali Specialisti / ARKE' INGEGNERIA S.R.L.
IL COORDINATORE PER LA SICUREZZA IN FASE DI PROGETTAZIONE: *geom. E PAELLA*	
VISTO: IL RESPONSABILE DEL PROCEDIMENTO: *ing. Anna-Maria NOSARI*	ECOPLAN / EG Engineering & Graphics S.r.l.
PROTOCOLLO / DATA	DOTT. GEOL. DANILO GALLO / ING. RENATO DEL PRETE

LAB02

L - PROGETTO STRUTTURALE - TOMBINATURE IDRAULICHE

LAB - TM02 - TOMBINO SCATOLARE 2,50X2,50M ALLA PROGR. KM 1+798 - ASSE 01

CARPENTERIA - TAVOLA 01 DI 02

CODICE PROGETTO				NOME FILE	REVISIONE	SCALA:
PROGETTO	LIV. PROG.	N. PROG.		LAB02-P01TM02STRCP01_A.dwg		
BO0067	D	1801	CODICE ELAB.	P01TM02STRCP01	A	1:50

REV.	DESCRIZIONE	DATA	REDATTO	VERIFICATO	APPROVATO
C					
B					
A	EMISSIONE	APRILE 2020			