




**PLANIMETRIA TOMBINO**  
SCALA 1:100

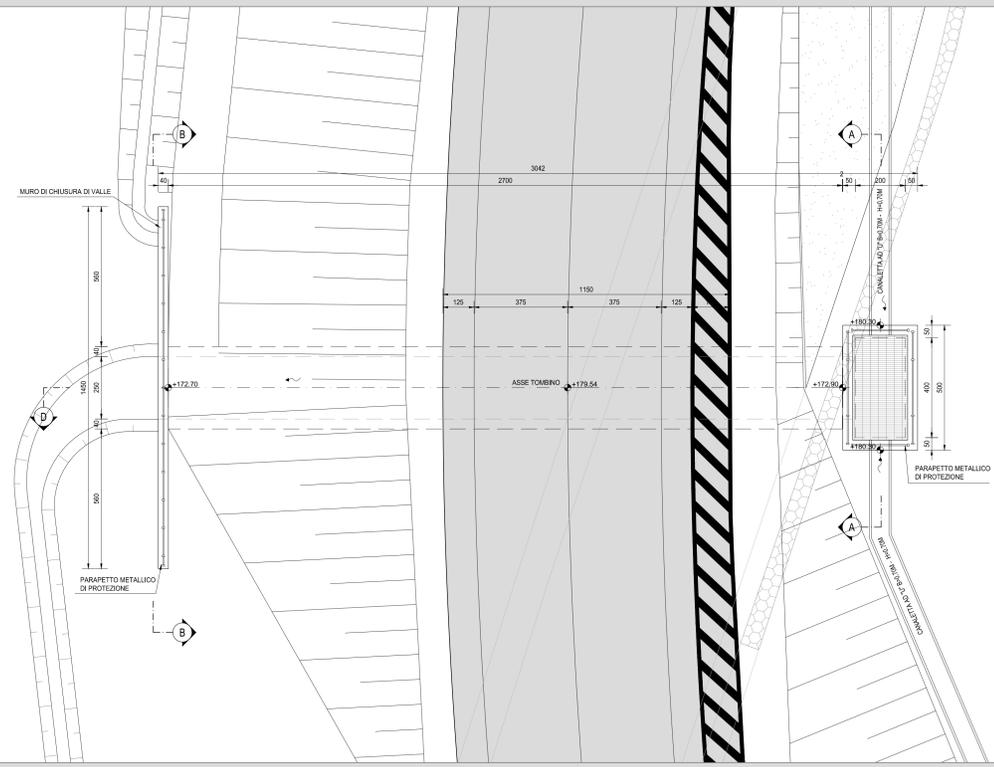


**SEZIONE A-A**  
SCALA 1:50

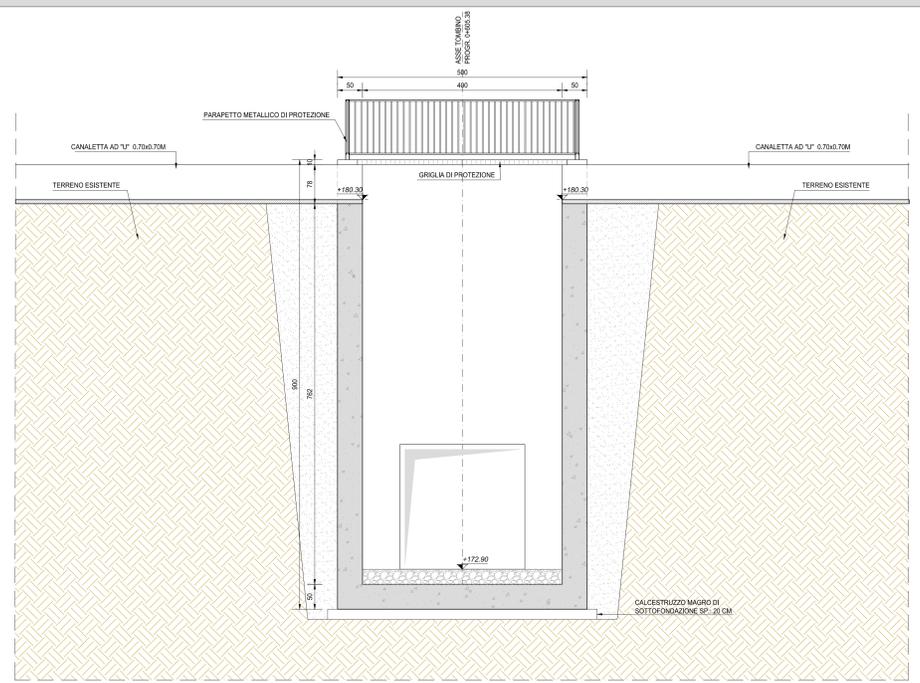


**SEZIONE C-C**  
SCALA 1:50

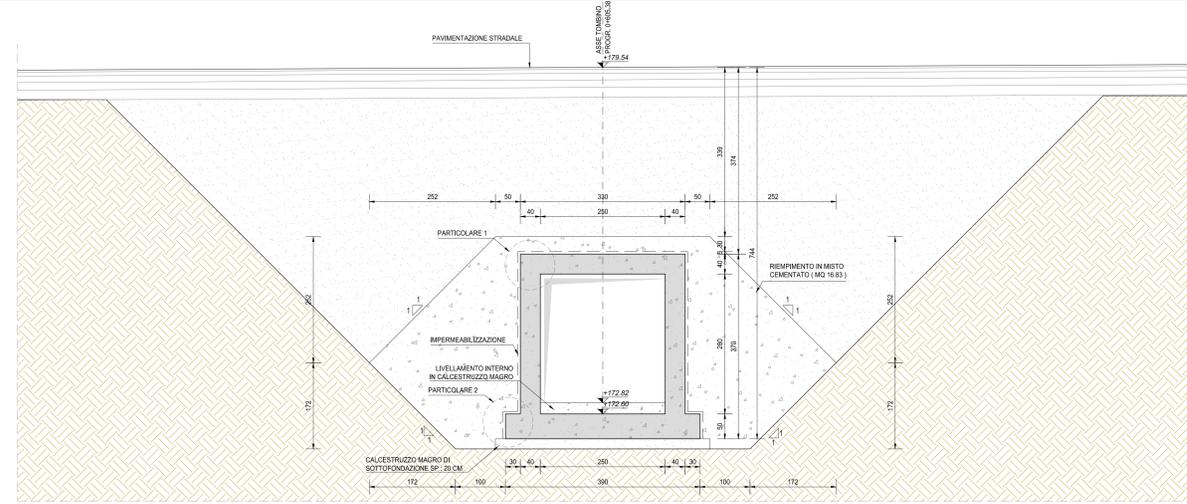

**SEZIONE B-B**  
SCALA 1:50

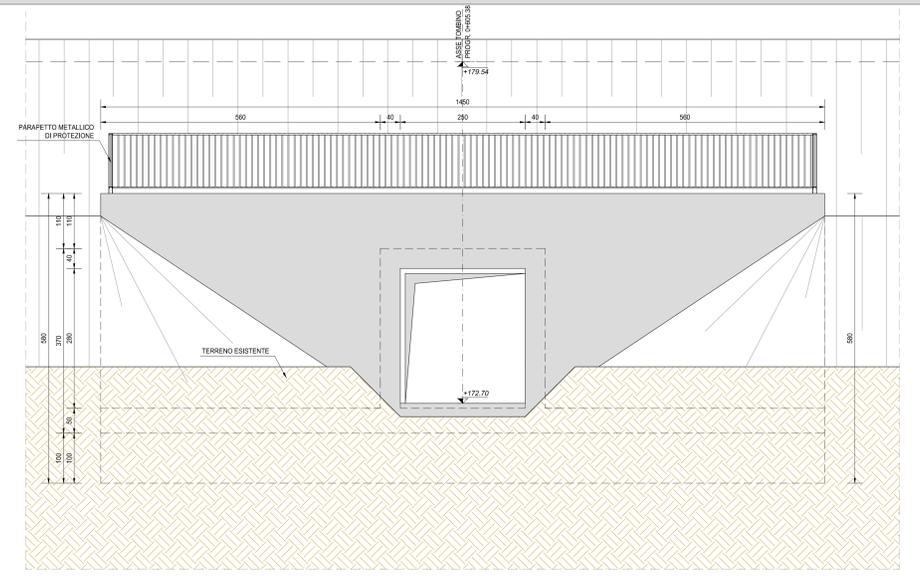

**SEZIONE D-D**  
SCALA 1:50

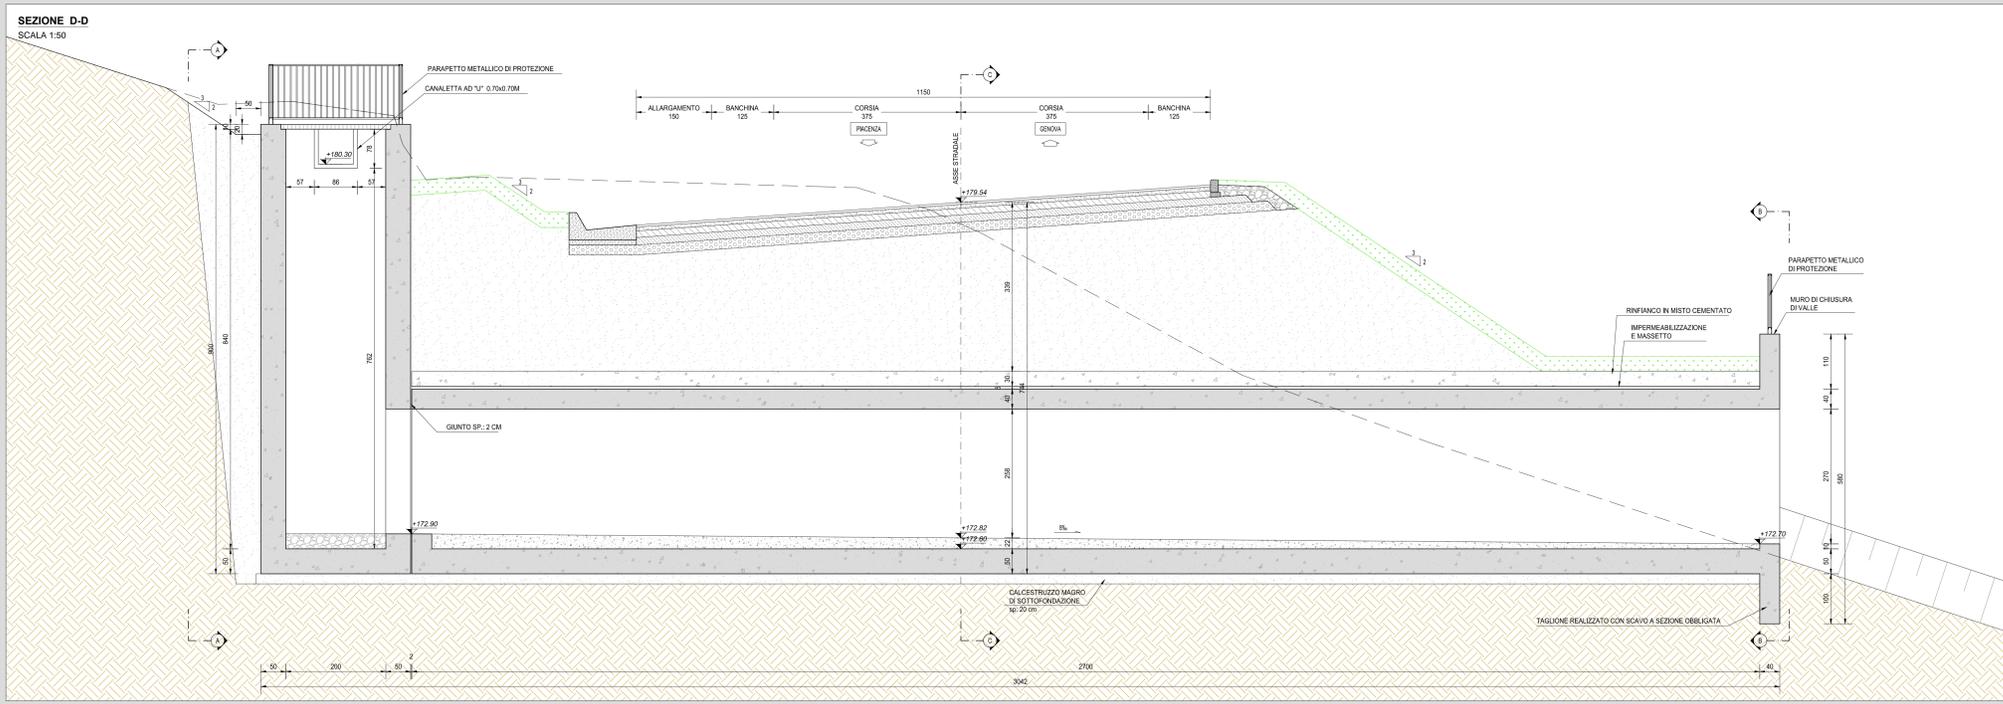

**Sanas ANAS S.p.A.**  
GRUPPO FS ITALIANE Direzione Progettazione e Realizzazione Lavori

**S.S.45 DELLA VAL DI TREBBIA**  
AMMODERNAMENTO DELLA STRADA STATALE N. 45 DELLA VAL TREBBIA NEL TRATTO CERNUSCA-RIVERGARO

**PROGETTO DEFINITIVO**

PROGETTAZIONE: ANAS DPFL SUPPORTO ALLA PROGETTAZIONE: STUDIO CORONA

IL PROGETTISTA: Ing. ANAS SCALAMANDRE' CERNUSCA (PV) - 10/05/2018

IL GEOLOGO: gen. MAURO MARTINO CERNUSCA (PV) - 12/05/2018

IL RESPONSABILE DEL SIA: Ing. LEONARDO MARINI CERNUSCA (PV) - 12/05/2018

IL COORDINATORE PER LA SICUREZZA IN FASE DI PROGETTAZIONE: gen. E. PIRELLA

VISTO IL RESPONSABILE DEL PROCEDIMENTO: Ing. Anna Maria ACCIARI

PROTOCOLLO DATA

**LAD01** L - PROGETTO STRUTTURALE - TOMBINATURE IDRALICHE  
LAD - TM04 - TOMBINO SCATOLARE 2.50X2.50M ALLA PROGR. KM 0+605 - ASSE 02

PLANIMETRIA, PROFILO E SEZIONI

CODICE PROGETTO	BO00617	PROGETTO	LV	PROG.	N. PROJ.	REVISIONE	SCALA
CODICE ELAB.	D 18/01	CODICE STRADA	P02	TM04	STRDI01	A	VARIE

C					
B					
A	EMISSIONE	APRILE 2018			
REV.	DESCRIZIONE	DATA	REDATTO	VERIFICATO	APPROVATO