SEZIONE B-B
SCALA 1:50

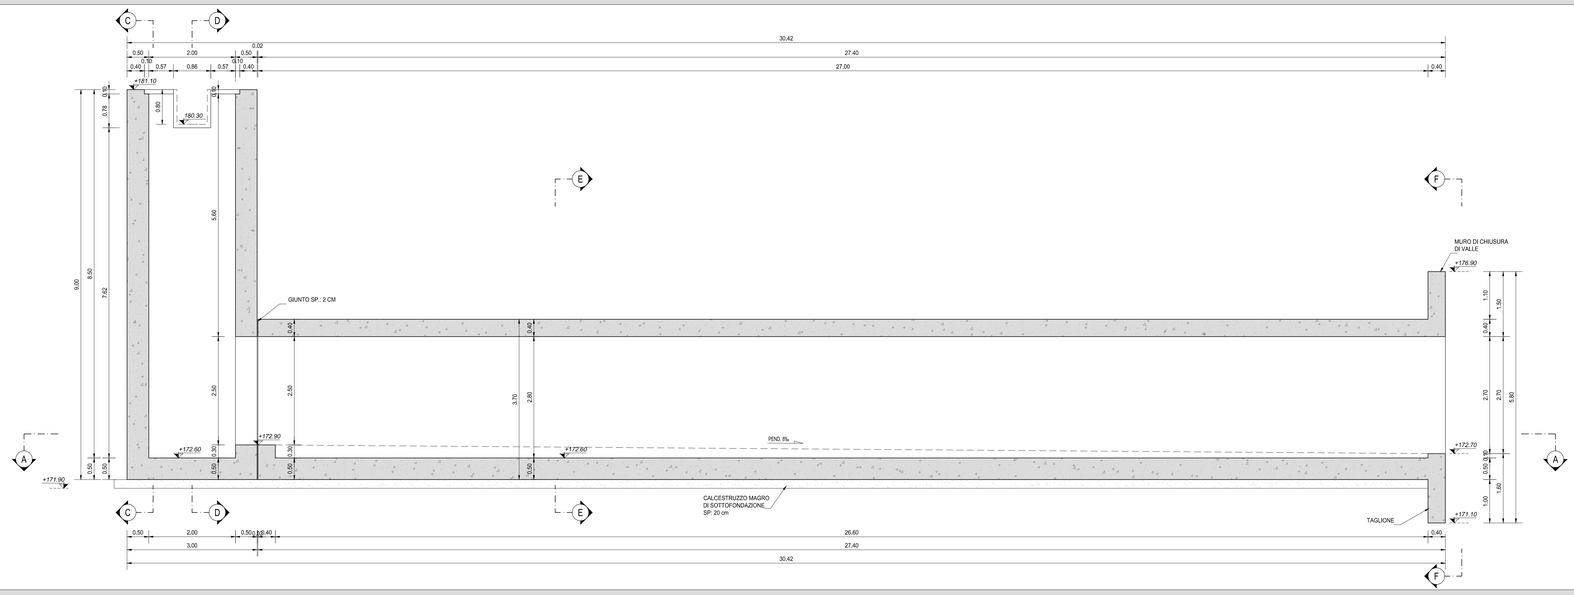

SEZIONE C-C
SCALA 1:50

SEZIONE D-D
SCALA 1:50

SEZIONE E-E
SCALA 1:50

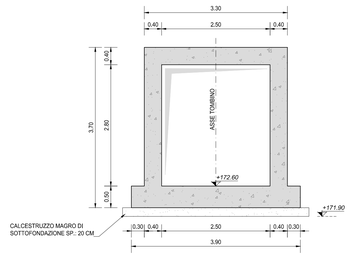

VISTA F-F
SCALA 1:50

SEZIONE G-G
SCALA 1:50

RICHIAMI AD ALTRI ELABORATI

PER LA DEFINIZIONE DELLE CARATTERISTICHE DEI MATERIALI	T00TM00STRSC01

ANAS S.p.A.
GRUPPO FS ITALIANE
Direzione Progettazione e Realizzazione Lavori

S.S.45 DELLA VAL DI TREBBIA

AMMODERNAMENTO DELLA STRADA STATALE N. 45 DELLA VAL TREBBIA NEL TRATTO CERNUSCA-RIVERGARO

PROGETTO DEFINITIVO

PROGETTAZIONE: ANAS DPRL

SUPPORTO ALLA PROGETTAZIONE:

I PROGETTISTI:
ing. Antonio SCALAMANDRÈ
Ordine Ing. di Frosinone n. 1063

IL GEOLOGO:
geol. Maurizio MARTINO
Ordine Geol. del Lazio EG n.457

IL RESPONSABILE DEL SIA:
Ing. Laura TROIANI
Ordine Arch. di Roma e A.-n.11690

IL COORDINATORE PER LA SICUREZZA IN FASE DI PROGETTAZIONE:
geom. E.PAIELLA

VISTO: IL RESPONSABILE DEL PROCEDIMENTO:
ing. Anna Maria NOSARI

PROTOCOLLO | DATA

STUDIO CORONA
Ingegneria del Territorio s.r.l.
CONSORZIO UNING
SETAC srl Service & Engineering Trasporti Ambiente Costruzioni
ARKE' ingegneria s.r.l.
ECOPLAN
EGG Ekö Engineering & Graphics S.r.l.

DOTT. GEOL. DANILO GALLO
ING. RENATO DEL PRETE

LAD03

L - PROGETTO STRUTTURALE - TOMBINATURE IDRAULICHE

LAD - TM04 - TOMBINO SCATOLARE 2,50X2,50M ALLA PROGR. KM 0+605 - ASSE 02

CARPENTERIA - TAVOLA 02 DI 02

CODICE PROGETTO			NOME FILE	REVISIONE	SCALA
PROGETTO	LIV. PROG.	N. PROG.	LAD03-P02TM04STRCP02_A.dwg		
BO0067	D	1801	CODICE ELAB. P02TM04STRCP02	A	1:50

REV.	DESCRIZIONE	DATA	REDATTO	VERIFICATO	APPROVATO
C					
B					
A	EMISSIONE	APRILE 2020			