SEZIONE A-A
SCALA 1:50

SEZIONE B-B
SCALA 1:50

SEZIONE C-C
SCALA 1:50

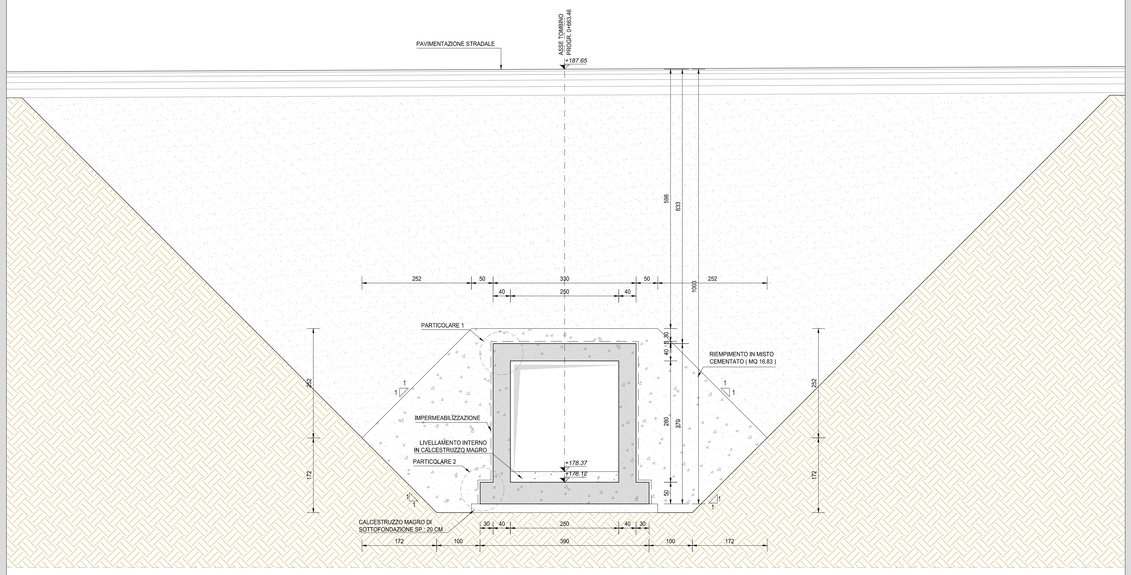

SEZIONE D-D
SCALA 1:50

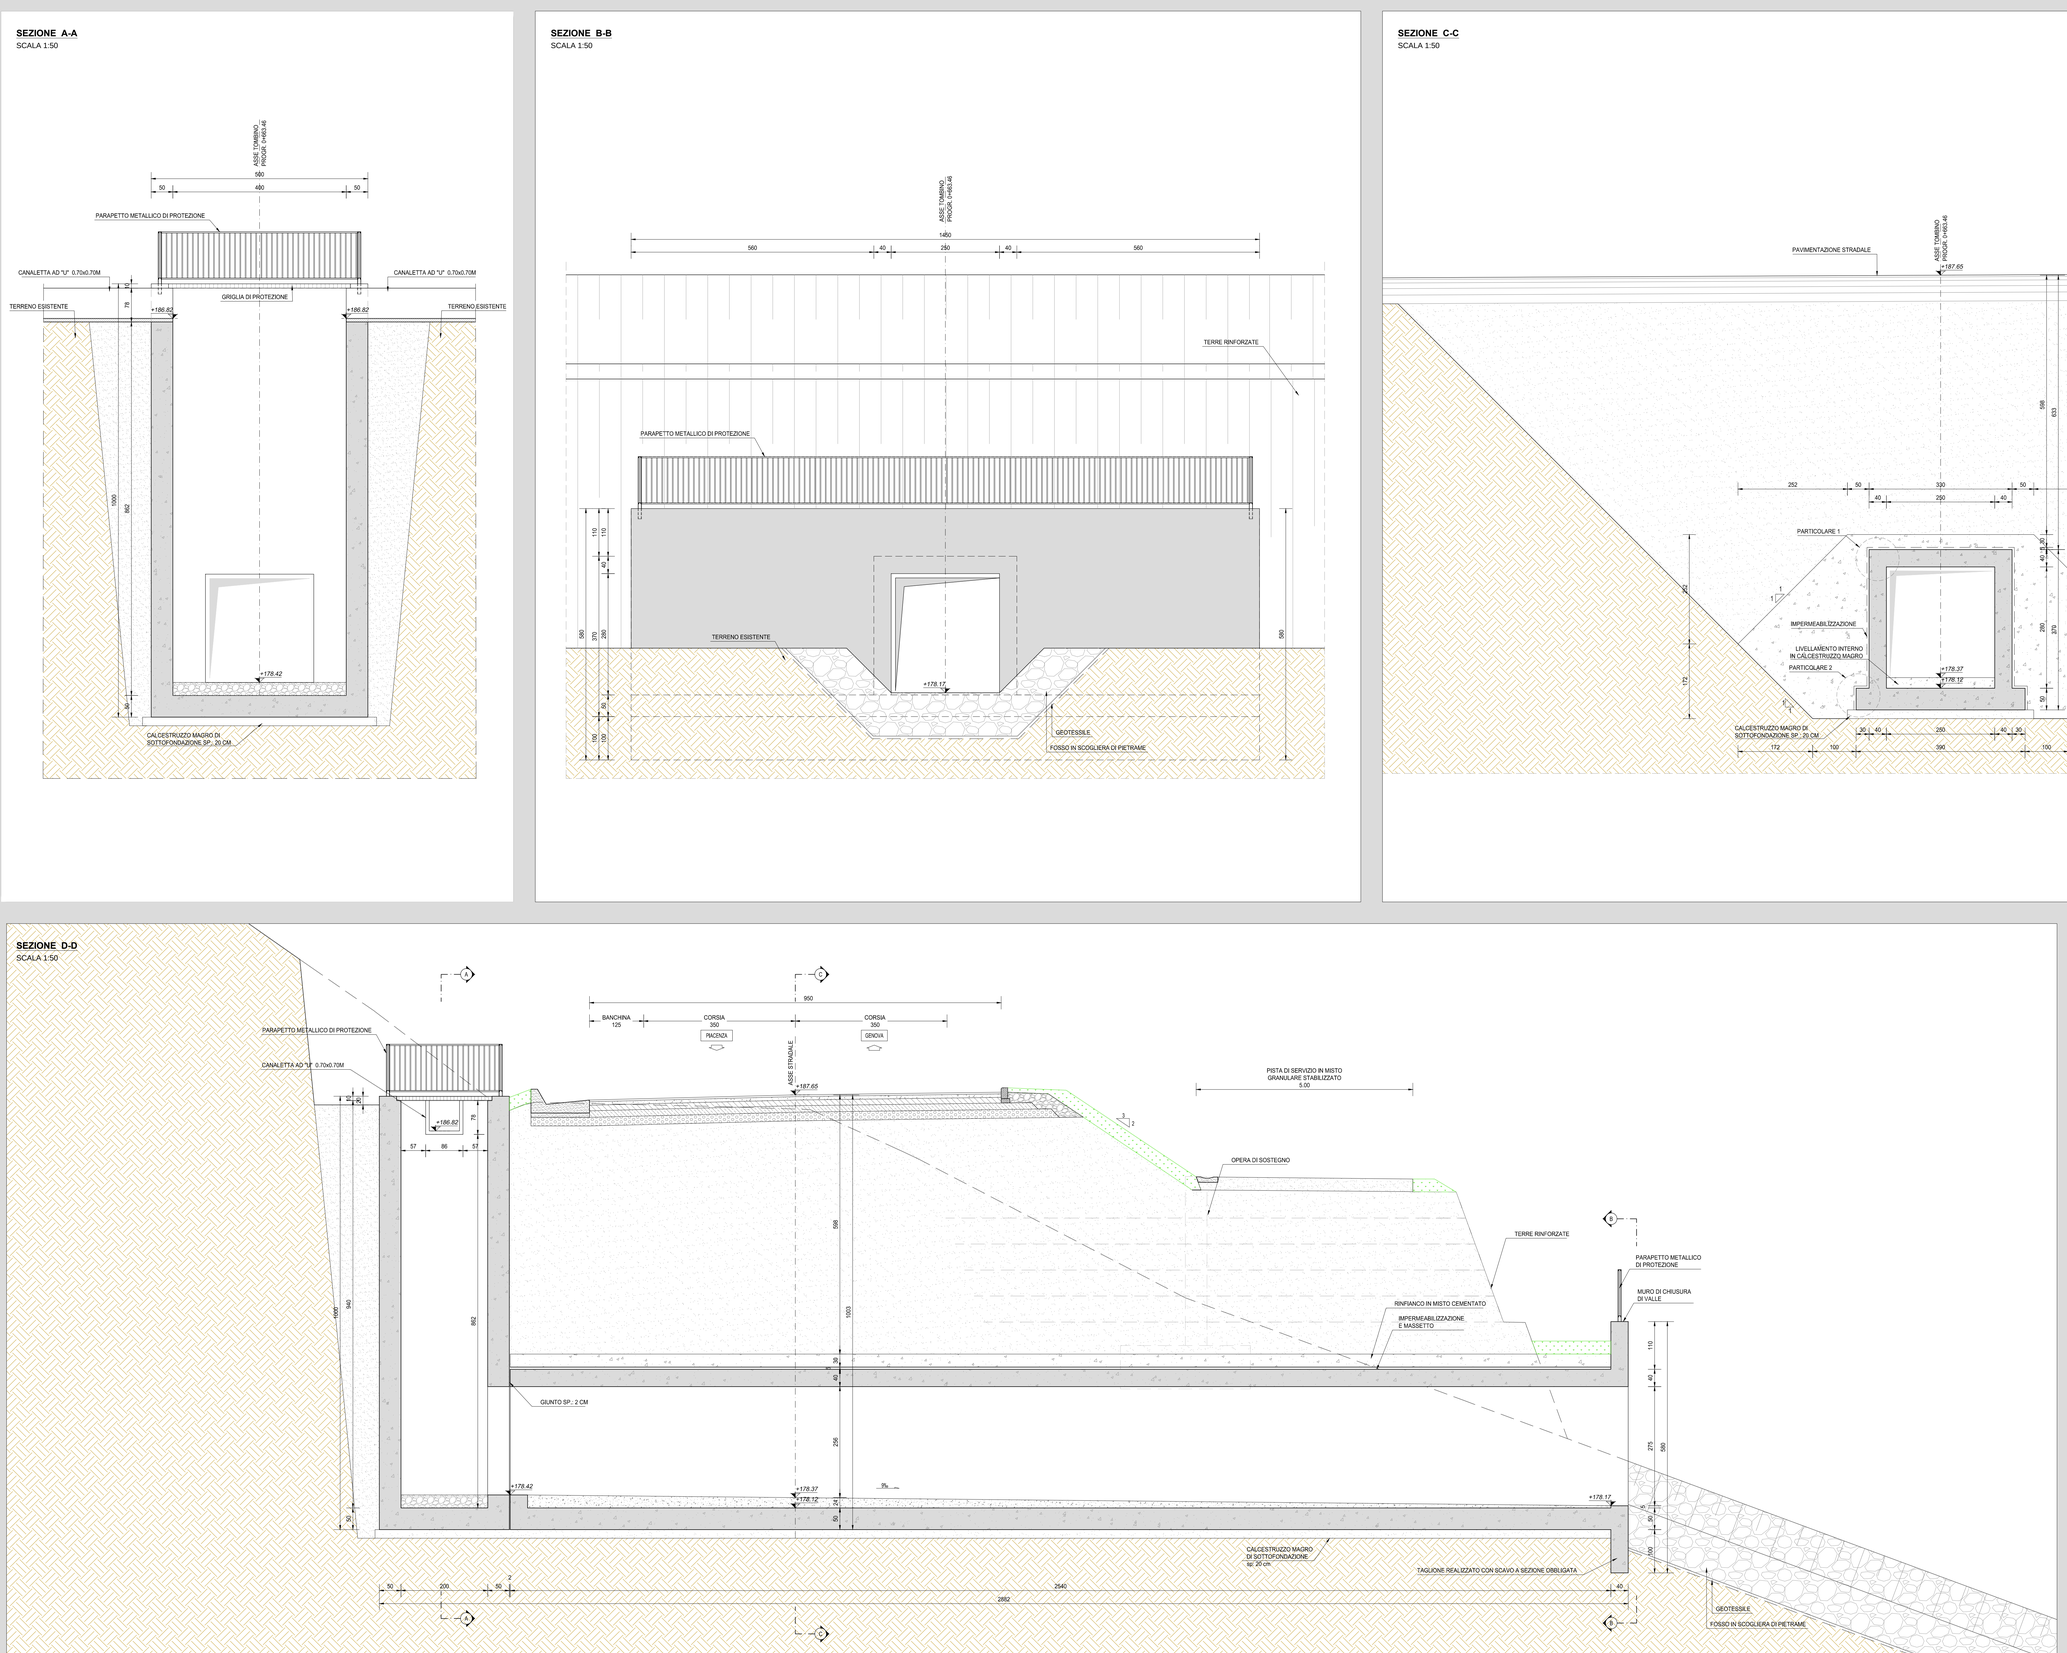

ANAS S.p.A.
Direzione Progettazione e Realizzazione Lavori

S.S.45 DELLA VAL DI TREBBIA

AMMODERNAMENTO DELLA STRADA STATALE N. 45 DELLA VAL TREBBIA NEL TRATTO CERNUSCA-RIVERGARO

PROGETTO DEFINITIVO

PROGETTAZIONE: ANAS DPRL

I PROGETTISTI:
ing. Antonio SCALAMANDRÈ
Ordine Ing. di Frosinone n. 1063

IL GEOLOGO:
geol. Maurizio MARTINO
Ordine Geol. del Lazio EG n.457

IL RESPONSABILE DEL SIA:
Ing. Laura TROIANI
Ordine Arch. di Roma n.A-31080

IL COORDINATORE PER LA SICUREZZA IN FASE DI PROGETTAZIONE:
geom. E.PAIELLA

VISTO: IL RESPONSABILE DEL PROCEDIMENTO:
ing. Anna Maria NOSARI

SUPPORTO ALLA PROGETTAZIONE:
STUDIO CORONA
CONSORZIO UNING
Ingegneria del Territorio s.r.l.
Soci: GA&M
SETAC srl
Servizi & Engineering Trasporti Ambiente Costruzioni
ARKE' ARCHITETTURE S.r.l.
ECOPLAN
EIG Engineering & Grapma S.r.l.
DOTT. GEOL. DANILO GALLO
ING. RENATO DEL PRETE

PROTOCOLLO | DATA

LAI02

L - PROGETTO STRUTTURALE - TOMBINATURE IDRAULICHE

LAI - TM09 - TOMBINO SCATOLARE 2,50X2,50M ALLA PROGR. KM 0+663- ASSE 05

PLANIMETRIA, PROFILI E SEZIONI - TAVOLA 02 DI 02

CODICE PROGETTO				NOME FILE	REVISIONE	SCALA:
PROGETTO	LIV. PROG.	N. PROG.		LAI02-P05TM09STRDI02_A.dwg		
BO0067	D	1801	CODICE ELAB.	P05TM09STRDI02	A	VARIE

REV.	DESCRIZIONE	DATA	REDATTO	VERIFICATO	APPROVATO
C					
B					
A	EMISSIONE	APRILE 2020			