




PLANIMETRIA TOMBINO  
SCALA 1:100

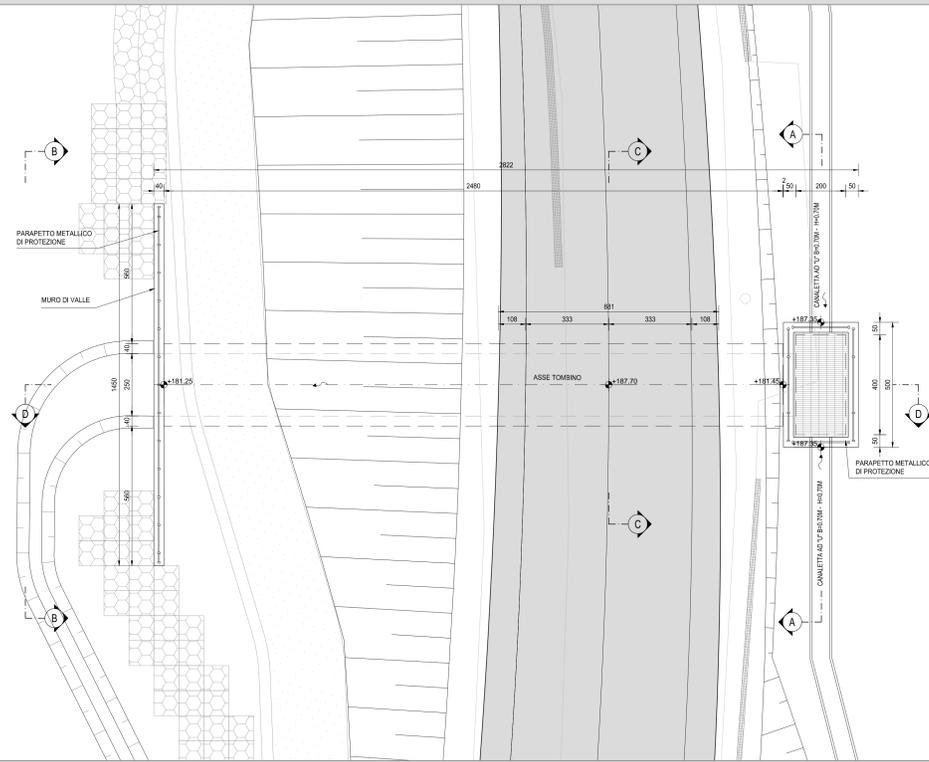


SEZIONE A-A  
SCALA 1:50

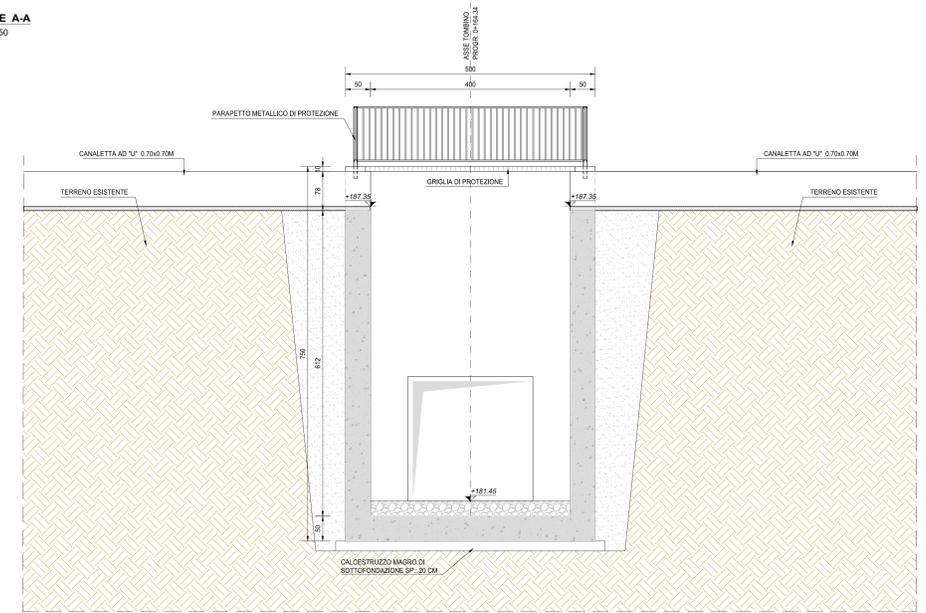


SEZIONE C-C  
SCALA 1:50

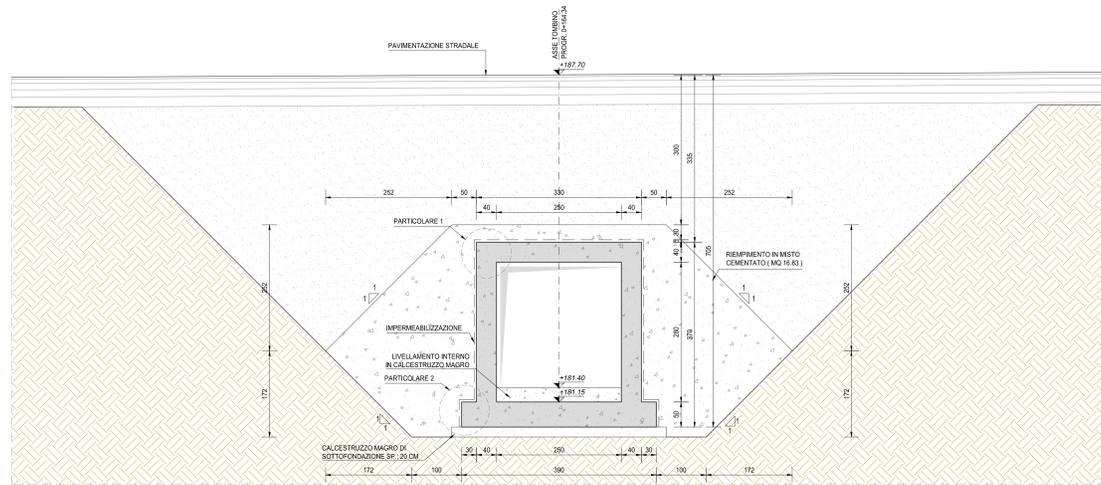

SEZIONE B-B  
SCALA 1:50

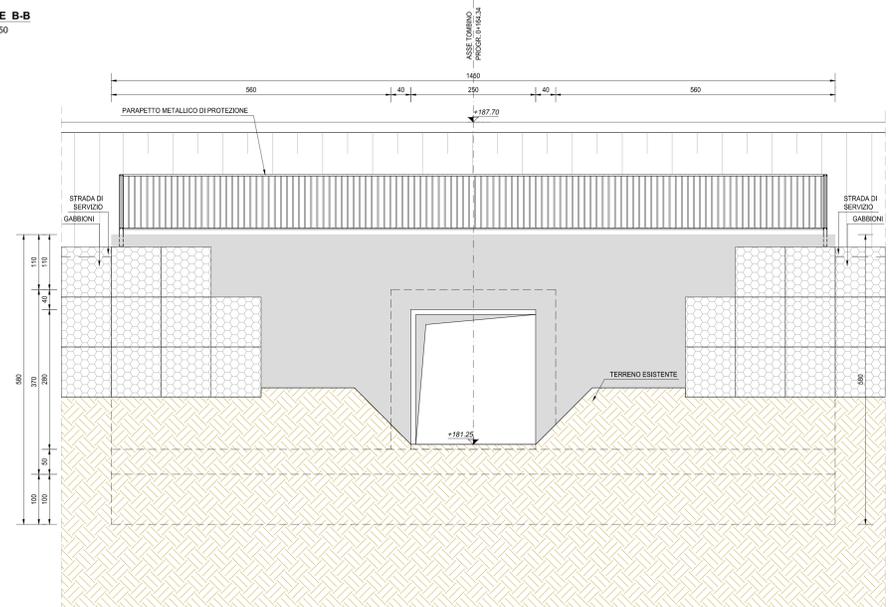

SEZIONE D-D  
SCALA 1:50

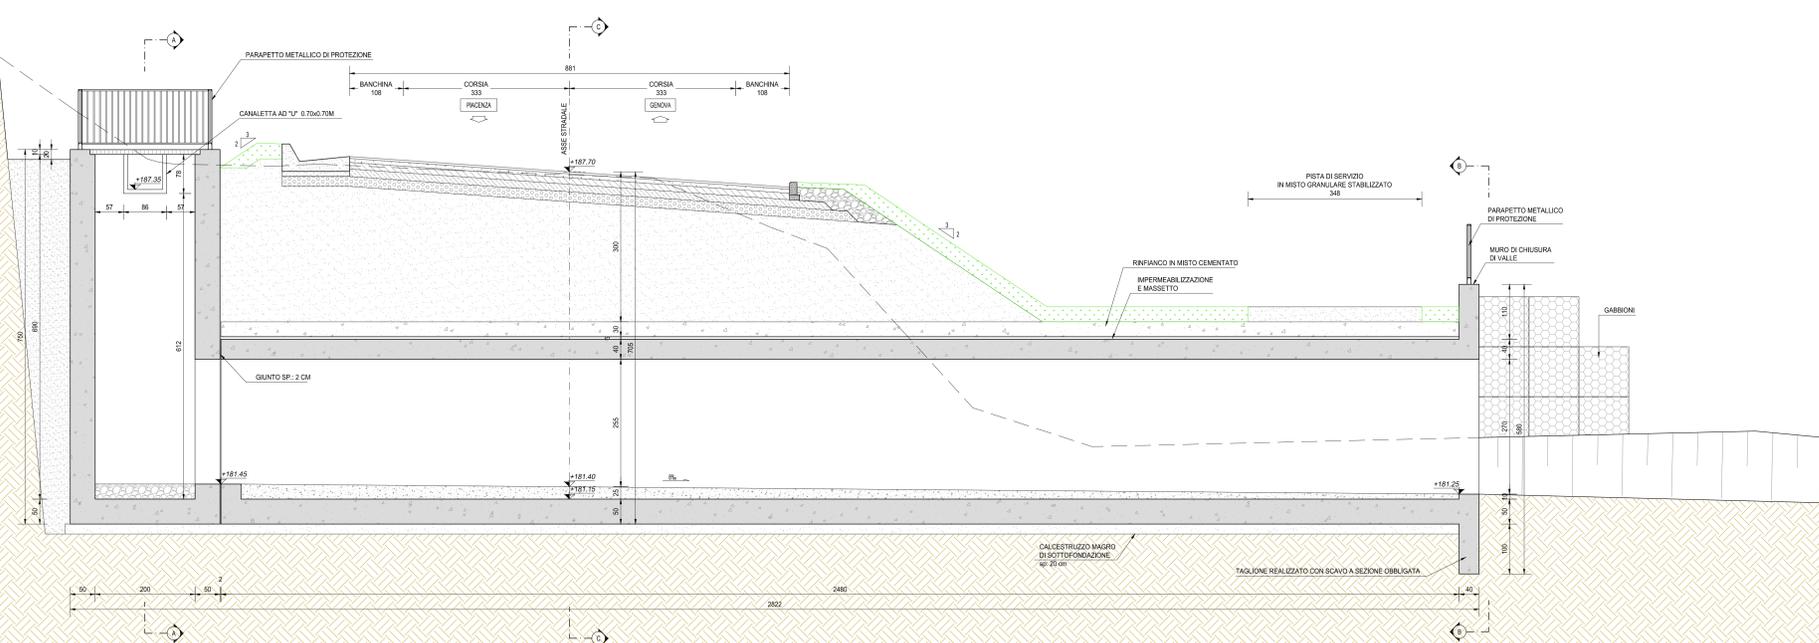

**S.S.45 DELLA VAL DI TREBBIA**  
AMMODERNAMENTO DELLA STRADA STATALE N. 45 DELLA VAL TREBBIA NEL TRATTO CERNUSCA-RIVERGARO

PROGETTO DEFINITIVO

PROGETTAZIONE: ANAS OPRL SUPPORTO ALLA PROGETTAZIONE:

<p>PROGETTO: Ing. ANAS S.p.A. / Direzione Progettazione e Realizzazione Lavori</p> <p>IL GEOLOGO: Ing. ANAS S.p.A. / Direzione Progettazione e Realizzazione Lavori</p> <p>IL RESPONSABILE DEL SIA: Ing. ANAS S.p.A. / Direzione Progettazione e Realizzazione Lavori</p> <p>IL COORDINATORE PER LA SICUREZZA IN FASE DI PROGETTAZIONE: Ing. ANAS S.p.A. / Direzione Progettazione e Realizzazione Lavori</p> <p>VISTO IL RESPONSABILE DEL PROCEDIMENTO: Ing. ANAS S.p.A. / Direzione Progettazione e Realizzazione Lavori</p> <p>PROTOCOLLO DATA</p>	<p>STUDIO CORONA</p> <p>UNING</p> <p>CA&amp;M</p> <p>SETAC</p> <p>ARKE</p> <p>ECOPLAN</p> <p>ING. RENATO DEL PRETE</p>
---	---

**LAL01** L - PROGETTO STRUTTURALE - TOMBINATURE IDRALICHE  
LAL - TM10 - TOMBINO SCATOLARE 2,50X2,50M ALLA PROG. KM 0+164 - ASSE 06  
PLANIMETRIA, PROFILO E SEZIONI

CODICE PROGETTO	NOME FILE	REVISIONE	SCALA
LAL01-POSTM10STRD01_A.dwg			
BO0067	D 1801	A	VARIE

C				
B				
A	EMISSIONE	APRILE 2007		
REV.	DESCRIZIONE	DATA	REDATTO	VERIFICATO