VISTA DALL'ALTO
SCALA 1:50

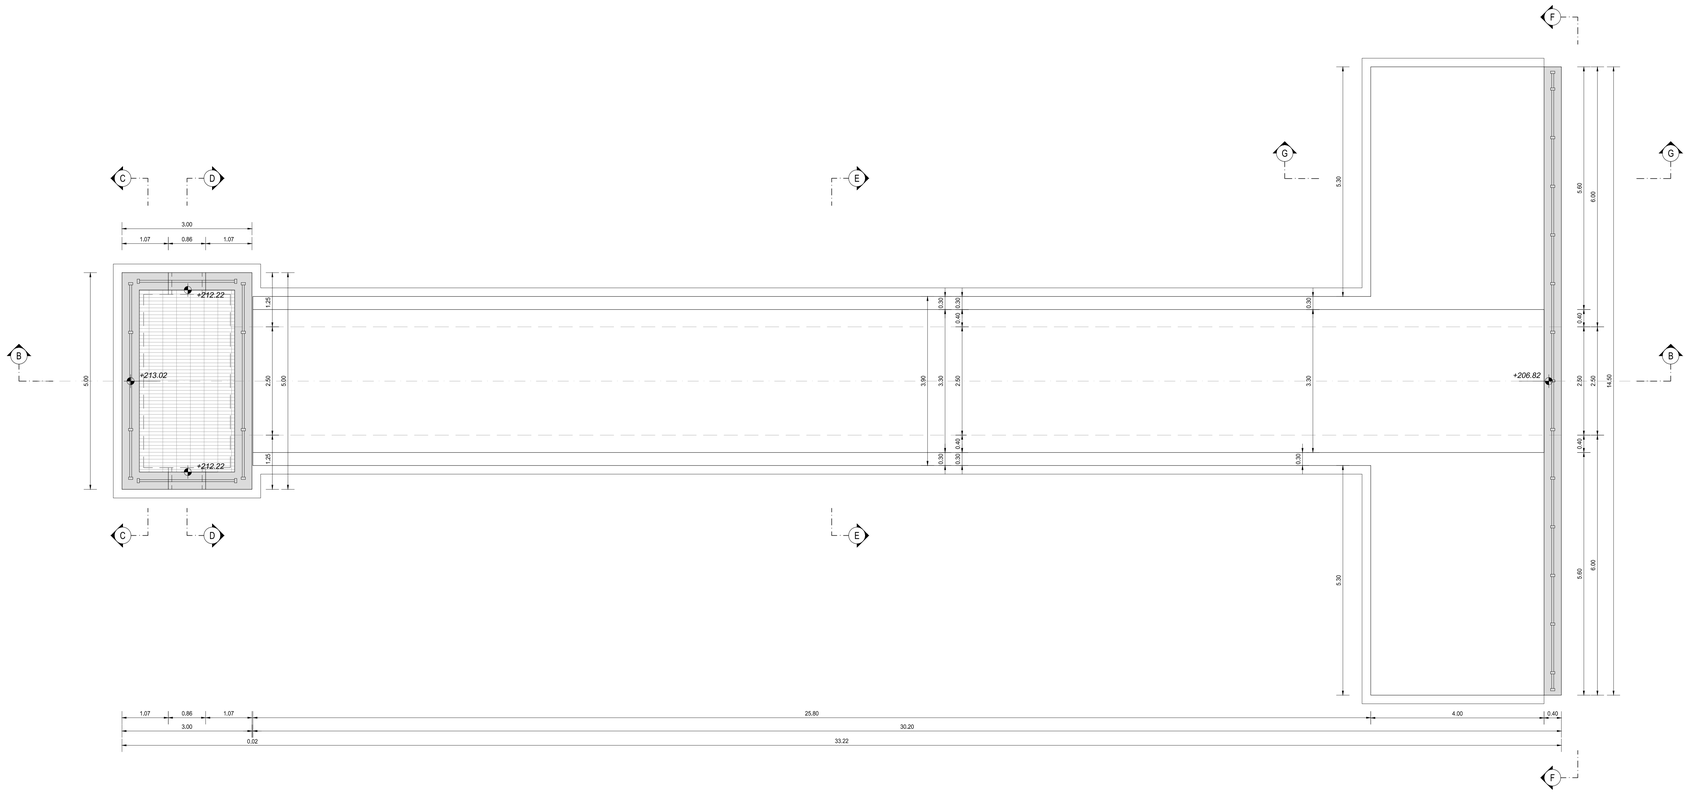

SEZIONE
A-A
SCALA 1:50

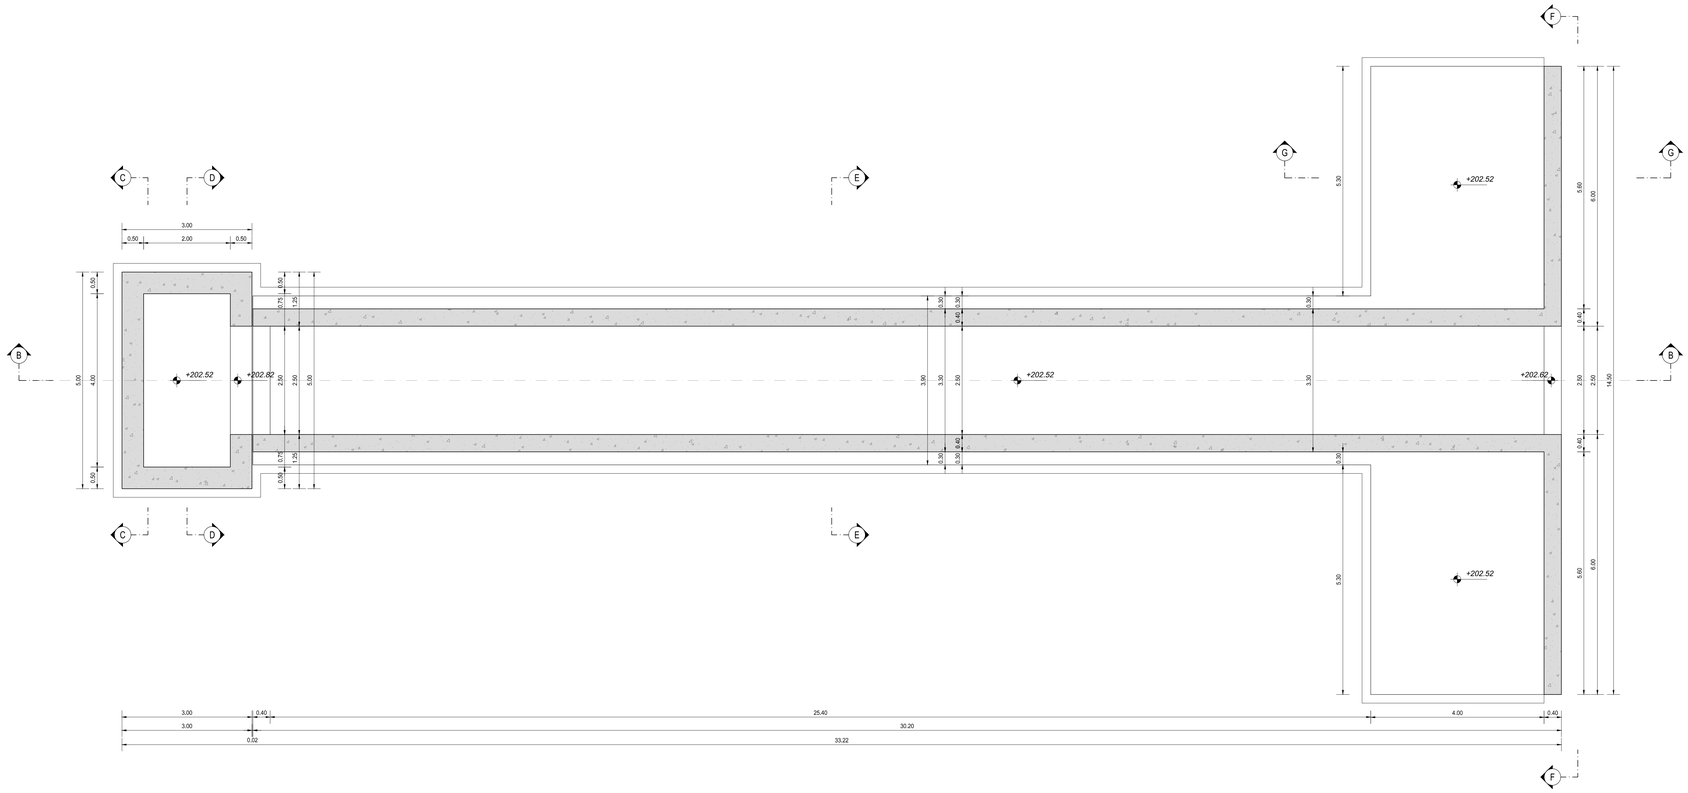

RICHIAMI AD ALTRI ELABORATI

PER LA DEFINIZIONE DELLE CARATTERISTICHE DEI MATERIALI	T00TM00STRSC01

ANAS S.p.A.
Direzione Progettazione e Realizzazione Lavori

S.S.45 DELLA VAL DI TREBBIA

AMMODERNAMENTO DELLA STRADA STATALE N. 45 DELLA VAL TREBBIA NEL TRATTO CERNUSCA-RIVERGARO

PROGETTO DEFINITIVO

PROGETTAZIONE: ANAS DPRL

SUPPORTO ALLA PROGETTAZIONE:

I PROGETTISTI:
ing. Antonio SCALAMANDRE' (Ordine Ing. di Frosinone n.1063

IL GEOLOGO:
geol. Maurizio MARTINO (Ordine Geol. del Lazio EG n.457

IL RESPONSABILE DEL SIA:
Ing. Laura TROIANI (Ordine Arch. di Roma n.A.21880

IL COORDINATORE PER LA SICUREZZA IN FASE DI PROGETTAZIONE:
geom. E.PAELLA

VISTO: IL RESPONSABILE DEL PROCEDIMENTO:
ing. Anna-Maria NOSARI

PROTOCOLLO | DATA

STUDIO CORONA
Ingegneria del Territorio s.r.l.
CONSORZIO UNING
Soc. mandataria GA&M
SETAC Servizi & Ingegneria Tirreno Ambiente Costruzioni
ARKE' ING&CONSR.M.S.
ECOPLAN
EG Engineering & Graphics S.r.l.
DOTT. GEOL. DANILO GALLO
ING. RENATO DEL PRETE

LAR03

L - PROGETTO STRUTTURALE - TOMBINATURE IDRAULICHE

LAR - TM16 - TOMBINO SCATOLARE 2,50X2,50M ALLA PROGR. KM 1+159- ASSE 07

CARPENTERIA - TAVOLA 01 DI 02

CODICE PROGETTO				NOME FILE	REVISIONE	SCALA:
PROGETTO	LIV. PROG.	N. PROG.		LAR03-P07TM16STRCP01_A.dwg		
BO0067	D	1801	CODICE ELAB.	P07TM16STRCP01	A	1:50

REV.	DESCRIZIONE	DATA	REDATTO	VERIFICATO	APPROVATO
C					
B					
A	EMISSIONE	APRILE 2020			