


KEY PLAN
SCALA 1:25000

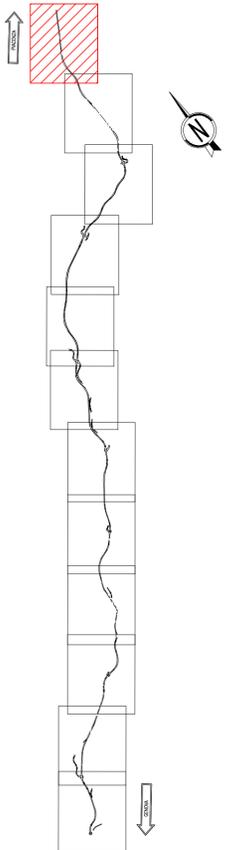

ANAS S.p.A.
Direzione Progettazione e Realizzazione Lavori

S.S.45 DELLA VAL DI TREBBIA
AMMODERNAMENTO DELLA STRADA STATALE N. 45 DELLA VAL
TREBBIA NEL TRATTO CERNUSCA-RIVERGARO

PROGETTO DEFINITIVO

| | | |
|----------------------------------------------------------------------------------|------------------------------|---------------------------|
| PROGETTAZIONE: ANAS DPRL | SUPPORTO ALLA PROGETTAZIONE: | |
| I PROGETTISTI: ing. Antonio SCALAMANDRE Ordine Ing. di Frosinone n. 1563 | STUDIO CORONA | |
| IL GEOLOGO: geol. Maurizio MARTINO Ordine Geol. del Lazio ES n.457 | ING. TERRITORIO | UNING |
| IL RESPONSABILE DEL SIA: Ing. Laura TROVANI Ordine Arch. di Roma n.A-31880 | CA&M | ARKE' |
| IL COORDINATORE PER LA SICUREZZA IN FASE DI PROGETTAZIONE: geom. E PAIELLA | SETAC srl | ECOPLAN |
| VISTO: IL RESPONSABILE DEL PROCEDIMENTO: ing. Anna Maria NOSARI | ECOPLAN | EG |
| PROTOCOLLO | DATA | DOTT. GEOL. DANILLO GALLO |
| | | ING. RENATO DEL PRETE |

MA001

M - PROGETTO STRUTTURALE - TERRE RINFORZATE DI VALLE
MA - TRATTO 01 - ASSE 01 DA KM 0+500 A KM 0+600
PLANIMETRIA DI INSIEME

| | | | |
|-----------------|------------------------------|-----------|--------|
| CODICE PROGETTO | NOME FILE | REVISIONE | SCALA: |
| PROGETTO | MA001 - P000S01STRPL01_A.dwg | | |
| LIV. PROG. | N. PROG. | | |
| BO0067 | D 1801 | | 1:500 |
| CODICE ELAB. | P000S01STRPL01 | A | |

| | | | | | |
|------|-------------|-------------|---------|------------|-----------|
| C | | | | | |
| B | | | | | |
| A | EMISSIONE | Aprile 2020 | | | |
| REV. | DESCRIZIONE | DATA | REDATTO | VERIFICATO | APPROVATO |

| RICHIAMI AD ALTRI ELABORATI | |
|------------------------------------------------|-------------------|
| PER LE SEZIONI TRASVERSALI | P000S01STRSZ01-02 |
| PER LA PLANIMETRIA DI DETTAGLIO E IL PROSPETTO | P000S01STRDI01-02 |
| PER LA RELAZIONE DI CALCOLO | P000S00STRRE01 |

| NOTE |
|----------------------------------------------------------------------------------------|
| PER IL COMPUTO SI FACCIÀ RIFERIMENTO AL CORRISPONDENTE QUADERNO DELLE SEZIONI CORRENTI |