


PLANIMETRIA DI INSIEME  
SCALA 1:500

KEY PLAN  
SCALA 1:25000

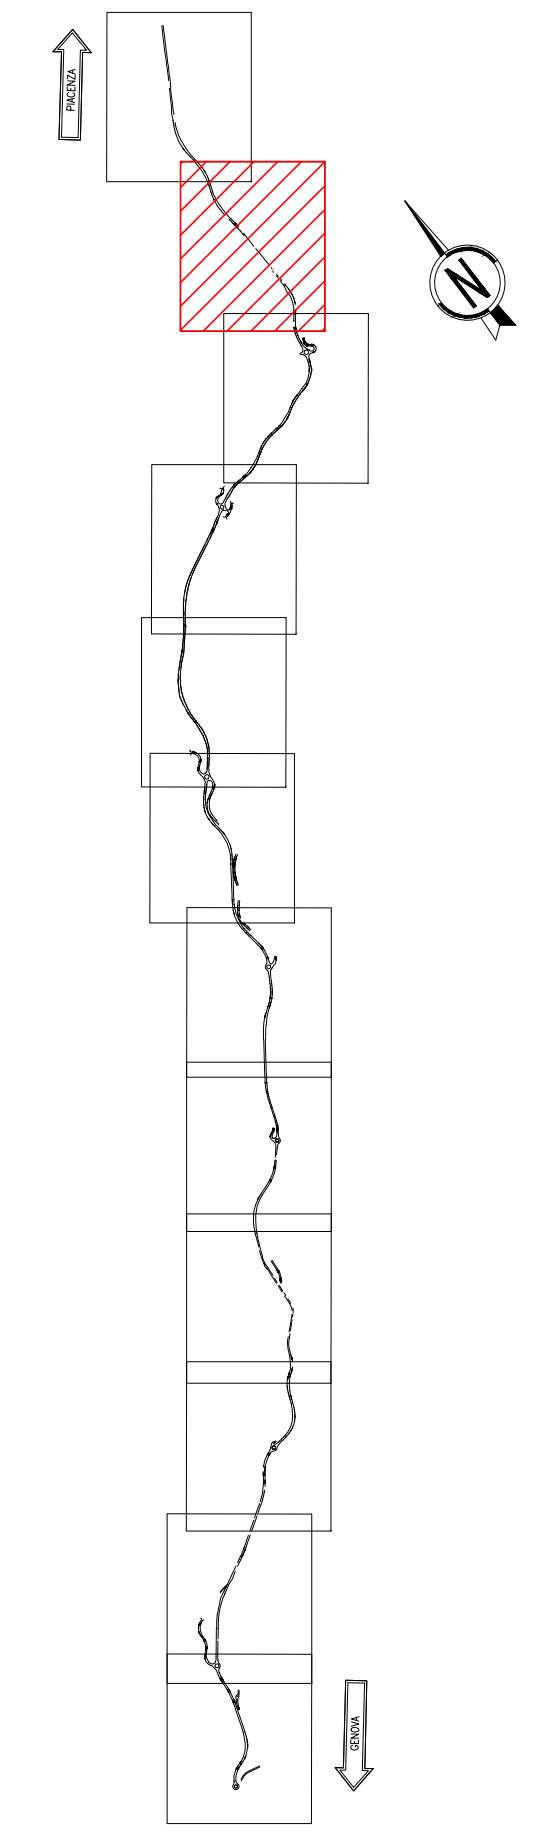

**anas** ANAS S.p.A.  
GRUPPO FS ITALIANE Direzione Progettazione e Realizzazione Lavori

**S.S.45 DELLA VAL DI TREBBIA**  
**AMMODERNAMENTO DELLA STRADA STATALE N. 45 DELLA VAL TREBBIA NEL TRATTO CERNUSCA-RIVERGARO**

**PROGETTO DEFINITIVO**

PROGETTAZIONE: ANAS DPRL	SUPPORTO ALLA PROGETTAZIONE:
I PROGETTISTI: Ing. Antonio SCALAMANDRE Ordine Ing. di Piacenza n. 1083	STUDIO CORONA
IL GEOLOGO: genl. Maurizio MARTINO Ordine Geol. del Lazio ES n.457	INGEGNERIA DEL TERRITORIO s.r.l. <b>UNING</b> S.p.A.
IL RESPONSABILE DEL SIA: Ing. Laura TROIANI Ordine Arch. di Roma n. A-31880	<b>SETAC</b> s.r.l. Servizi e Ingegneria Trasporti Ambientale Costruzioni
IL COORDINATORE PER LA SICUREZZA IN FASE DI PROGETTAZIONE: geom. E. PIAELLA	<b>ARKE'</b> INGEGNERIA S.p.A.
VISTO: IL RESPONSABILE DEL PROCEDIMENTO: Ing. Anna Maria NIOSARI	<b>ECOPLAN</b> E&C Engineering & Costruzioni S.p.A.
PROTOCOLLO DATA	<b>DOTT. GEOL. DANILLO GALLO</b> <b>ING. RENATO DEL PRETE</b>

**MB001**  
**M - PROGETTO STRUTTURALE - TERRE RINFORZATE DI VALLE**  
**MB - TRATTO 02 - ASSE 01 DA KM 0+875 A KM 1+125**  
**PLANIMETRIA DI INSIEME**

CODICE PROGETTO	NOME FILE	REVISIONE	SCALA:
PROGETTO LIV. PROG. N. PROG.	MB001 - P00OS02STRPL01_A.dwg		
BO0067 D 1801	CODICE ELAB. P00OS02STRPL01	A	1:500

RICHIAMI AD ALTRI ELABORATI	
PER LE SEZIONI TRASVERSALI	<b>P00OS02STRSZ01-05</b>
PER LA PLANIMETRIA DI DETTAGLIO E IL PROSPETTO	<b>P00OS01STRDI01-04</b>
PER LA RELAZIONE DI CALCOLO	<b>P00OS00STRRE01</b>

**NOTE**  
PER IL COMPUTO SI FACCIA RIFERIMENTO AL CORRISPONDENTE QUADERNO DELLE SEZIONI CORRENTI

REV.	DESCRIZIONE	DATA	REDATTO	VERIFICATO	APPROVATO
C					
B					
A	EMISSIONE	Aprile 2020			