SEZIONI TRASVERSALI
SCALA 1:200

PROFILO ASSE PRINC_01
SEZIONE Ax1-51
PROGRESSIVA 997.85

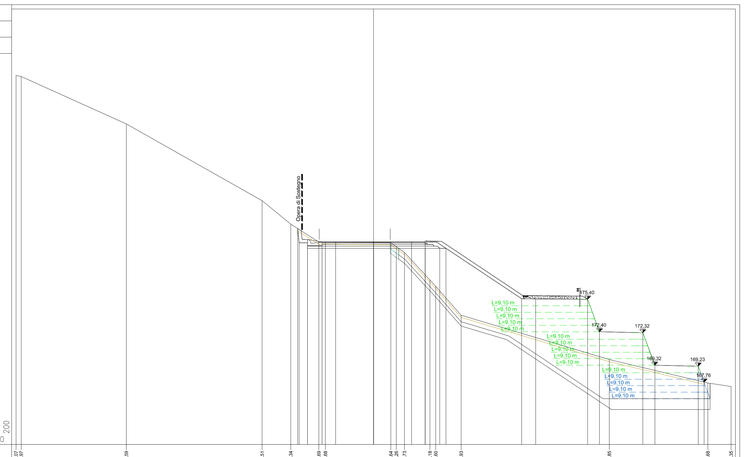

| | | |