**SEZIONI TRASVERSALI**
SCALA 1:200

PROFILO R1 ROT. 2
SEZIONE R1-ROT2-9
PROGRESSIVA 79.22

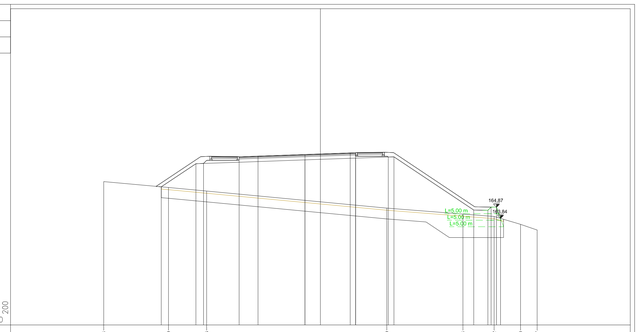


| | | |