


PLANIMETRIA DI INSIEME
SCALA 1:500



KEY PLAN
SCALA 1:25000

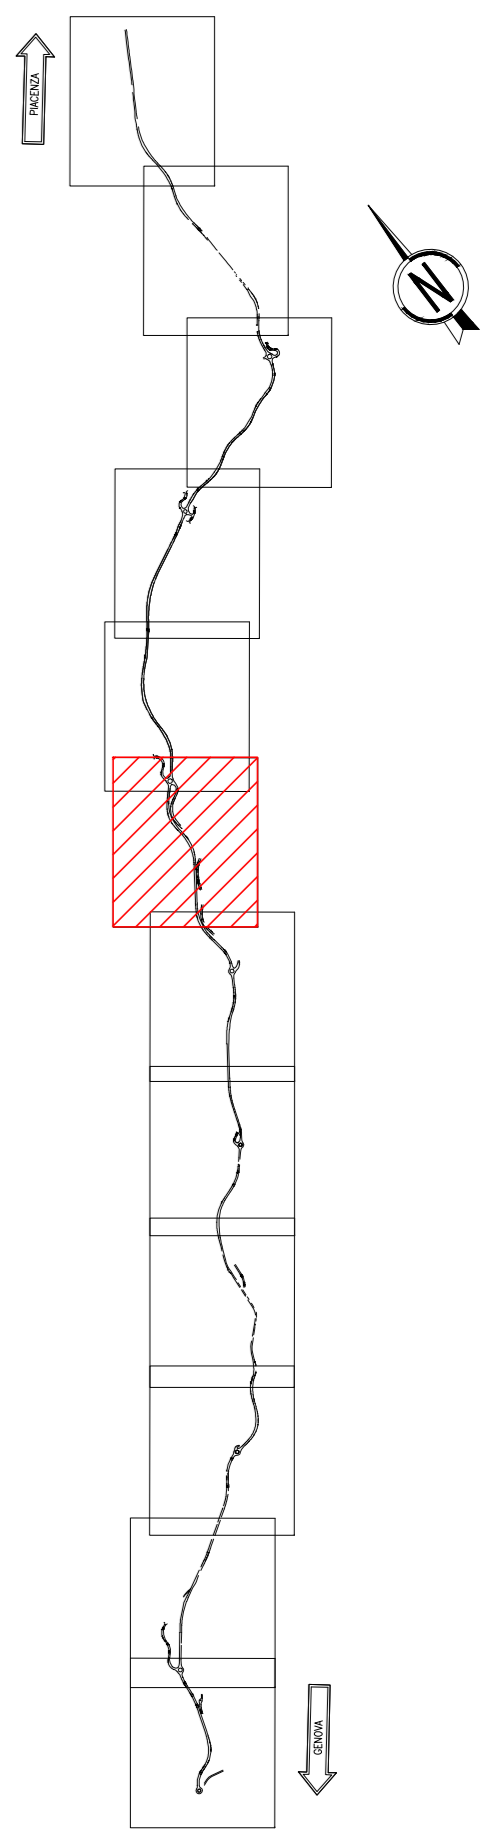

RICHIAMI AD ALTRI ELABORATI	
PER LE SEZIONI TRASVERSALI	P00OS05STRS01-02
PER LA PLANIMETRIA DI DETTAGLIO E IL PROSPETTO	P00OS05STRDI01-02
PER LA RELAZIONE DI CALCOLO	P00OS05STRRE01

NOTE	
PER IL COMPUTO SI FACCIA RIFERIMENTO AL CORRISPONDENTE QUADERNO DELLE SEZIONI CORRENTI	

Sanas ANAS S.p.A.
GRUPPO FS ITALIANE Direzione Progettazione e Realizzazione Lavori

S.S.45 DELLA VAL DI TREBBIA
AMMODERNAMENTO DELLA STRADA STATALE N. 45 DELLA VAL TREBBIA NEL TRATTO CERNUSCA-RIVERGARO

PROGETTO DEFINITIVO

PROGETTAZIONE: ANAS RPPL	SUPPORTO ALLA PROGETTAZIONE:
I PROGETTISTI: Ing. ANTONIO SCALAMANDRE Cliente: Direzione di Piacenza n. 180	
IL GEOLOGO: Prof. MARCO MARTINO Cliente: Direzione di Piacenza n. 437	
IL RESPONSABILE DEL S.A. Ing. LAURO FREZZANI Cliente: Direzione di Piacenza n. A-2198	
IL COORDINATORE PER LA SICUREZZA IN FASE DI PROGETTAZIONE: Ing. E. PIACELLA	
VISTO IL RESPONSABILE DEL PROCEDIMENTO: Ing. ANNA MARIA NICOLINI	
PROTOCOLLO DATA	DOTT. GEOL. DANILLO GALLO ING. RENATO DEL PRETE

M - PROGETTO STRUTTURALE - TERRE RINFORZATE DI VALLE
ME - TRATTO 05 - DA KM 0+107,06 RAMO 01 ROTATORIA 03 A KM 0+050 ASSE 04
PLANIMETRIA DI INSIEME

ME001	BO0067	D	1801	ME001 - P00OS05STRPL01_A.dwg	REVISIONE: A	SCALA: 1:500
-------	--------	---	------	------------------------------	--------------	--------------

REV.	DESCRIZIONE	DATA	REDATTO	VERIFICATO	APPROVATO
C					
B					
A	EMISSIONE	Aprile 2020			

TERRE RINFORZATE - TRATTO 05
DA KM 0+107,06 RAMO 01 ROTATORIA 03 A KM 0+050 ASSE 04