SEZIONI TRASVERSALI
SCALA 1:200

PROFILO R1 ROT 3
SEZIONE R1-ROT3-11
PROGRESSIVA 124.78

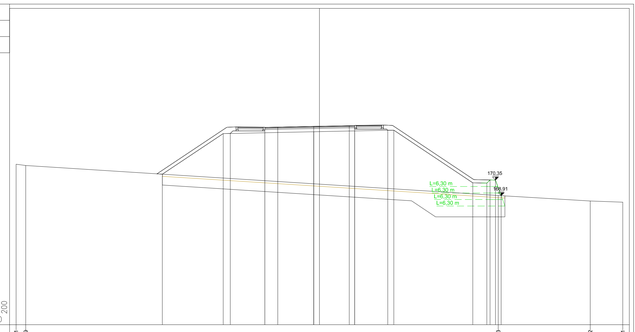

| | | |