


SEZIONI TRASVERSALI SCALA 1:200

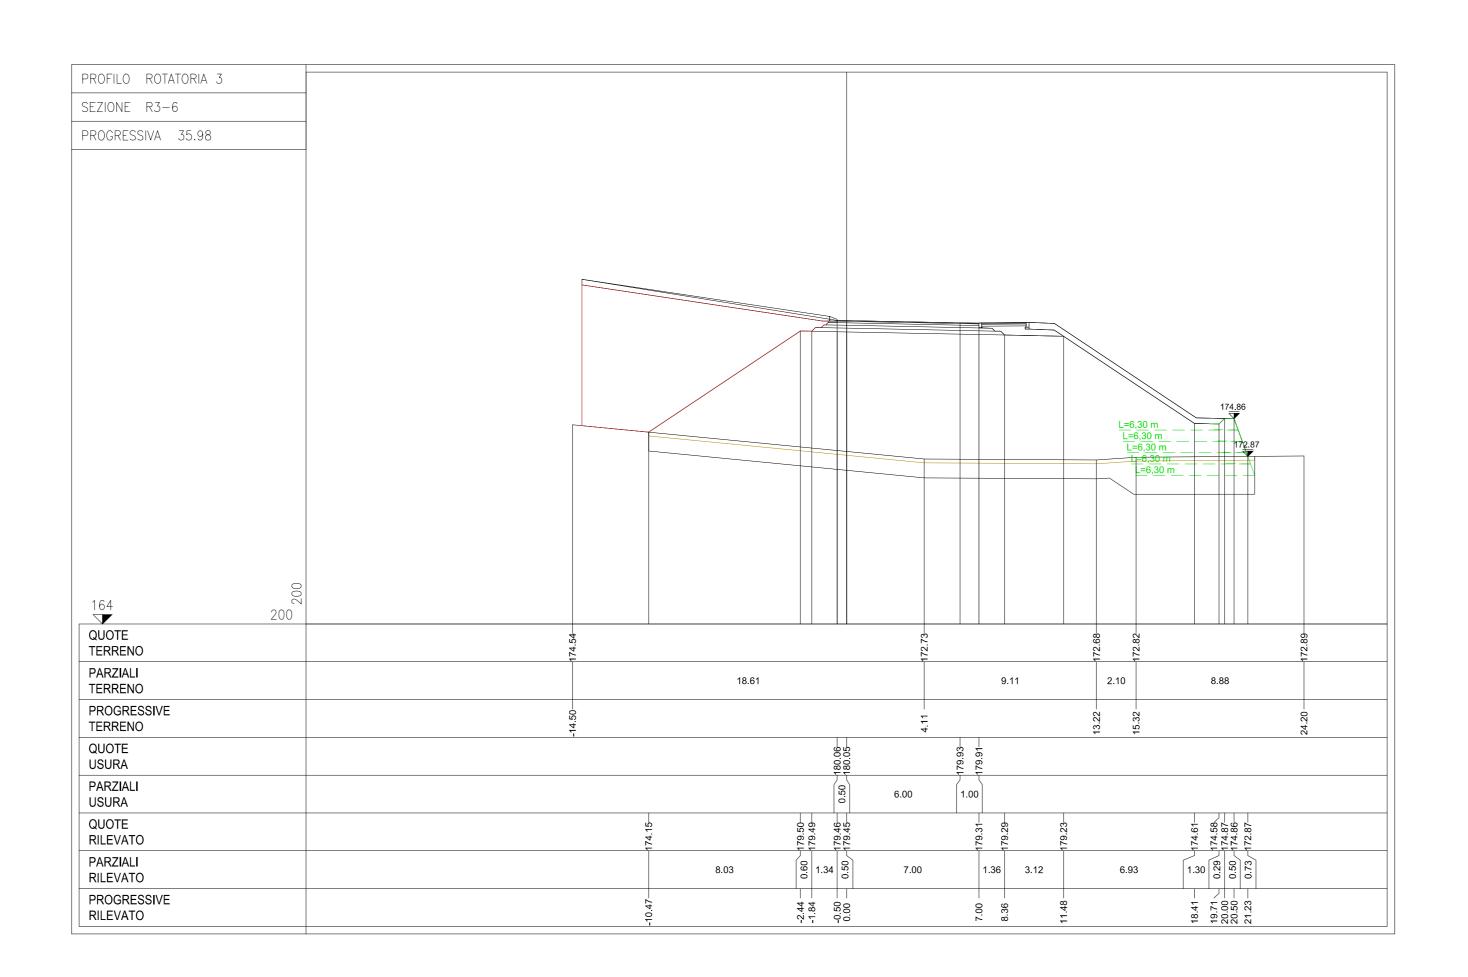

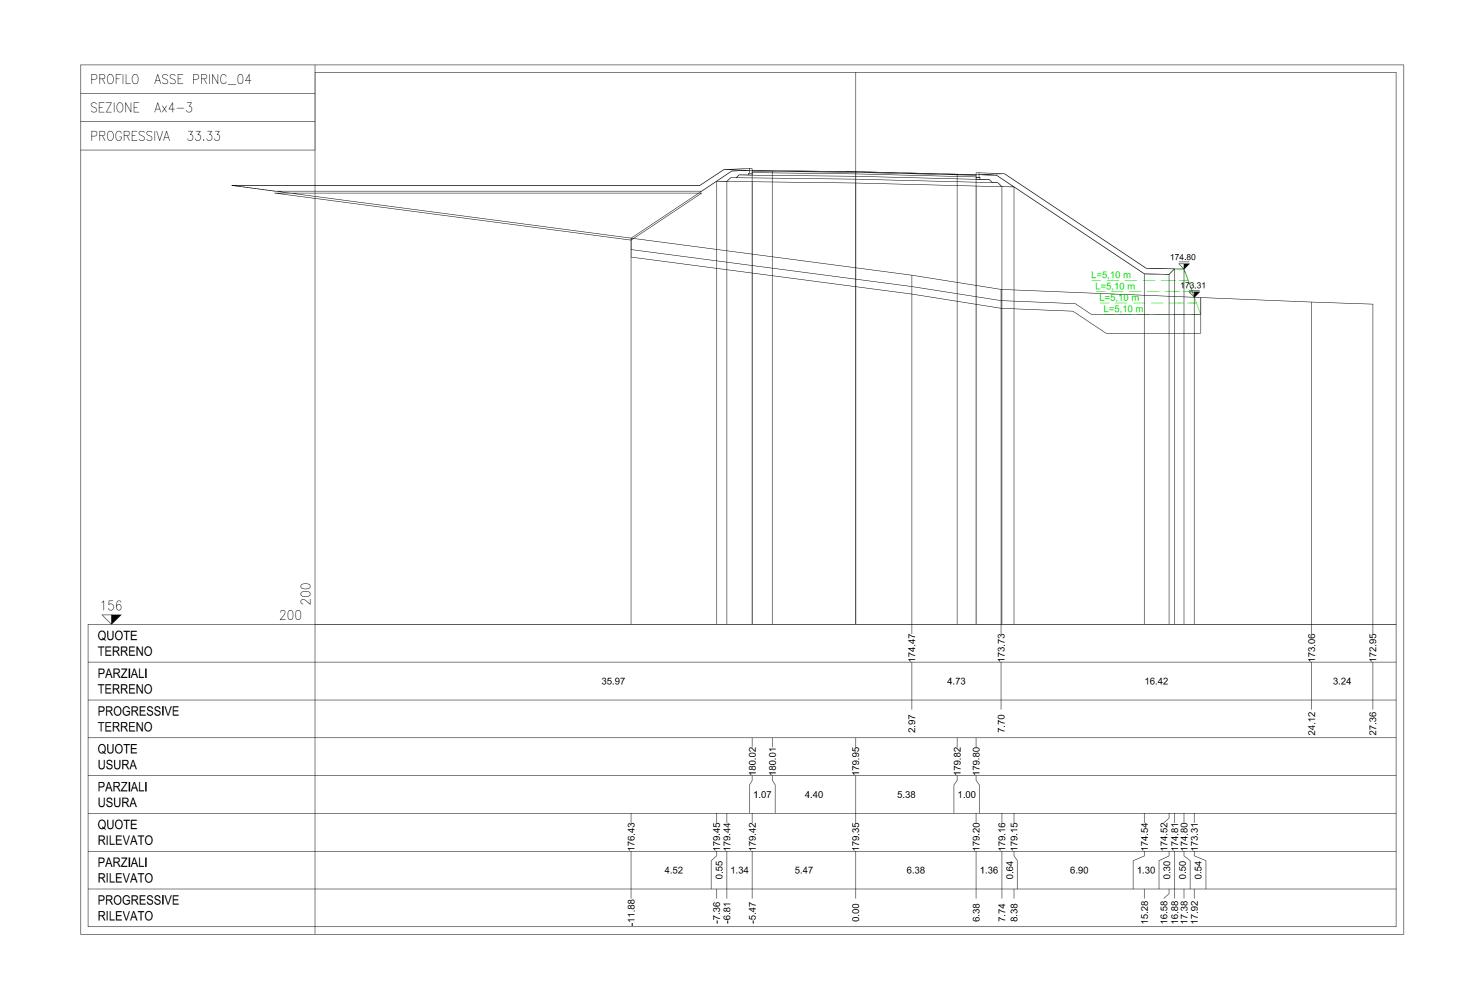

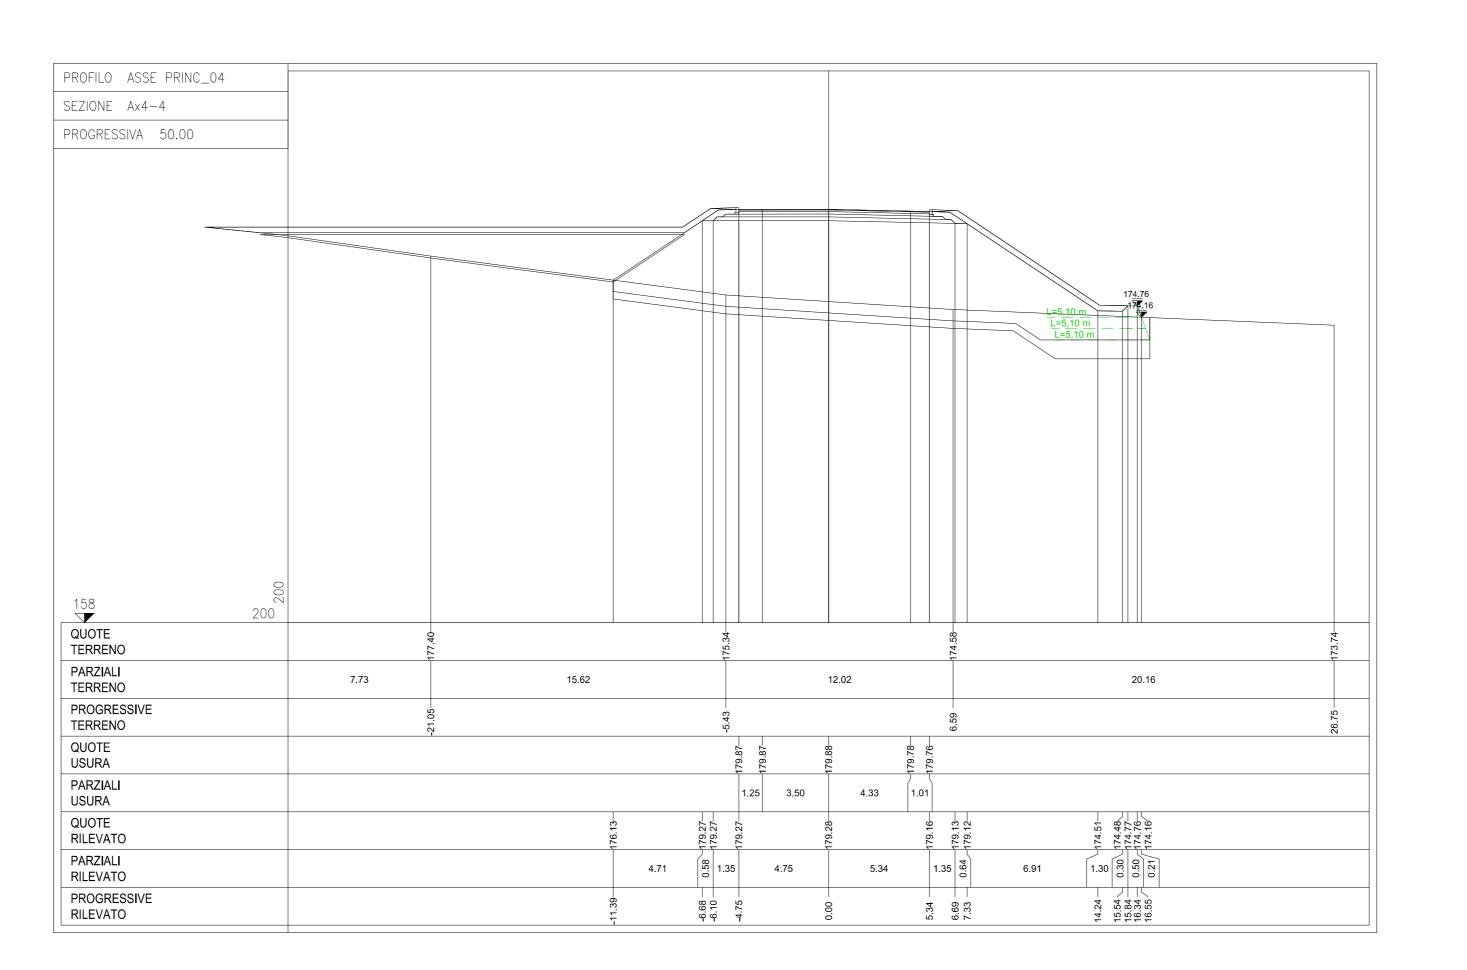

RICHIAMI AD ALTRI ELABORATI	
PER LA PLANIMETRIA E IL PROSPETTO	P00OS05STRDI01-02
PER LA RELAZIONE DI CALCOLO	P00OS00STRRE01

NOTE

PER IL COMPUTO SI FACCIA RIFERIMENTO AL CORRISPONDENTE QUADERNO DELLE SEZIONI
CORRENTI



## S.S.45 DELLA VAL DI TREBBIA AMMODERNAMENTO DELLA STRADA STATALE N. 45 DELLA VAL TREBBIA NEL TRATTO CERNUSCA-RIVERGARO

## PROGETTO DEFINITIVO

PROGETTAZIONE:	anas dprl	SUPPORTO ALLA PROGETTAZIONE:			
I PROGETTISTI: ing. Antonio SCALAMANDRÉ Ordine Ing. di Frosinone n. 1063		STUDIO CORONA			
IL GEOLOGO: geol. Maurizio MARTINO Ordine Geol. del Lazio ES n.457		Ingegneria del Territorio s.r.l.	UNING Società GA&M		
IL RESPONSABILE DEL SIA: Ing. Laura TROIANI Ordine Arch. di Roma n.A-31890 IL COORDINATORE PER LA SICUR	EZZA IN FASE DI PROGETTAZIONE:	× SETAC Srl Servizi & Engineering	ARKE' INGEGNERIA S.F.I.		
geom. E PAIELLA  VISTO: IL RESPONSABILE DEL PROCEDIMENTO: ing. Anna Maria NOSARI		Trasporti Ambiente Costruzioni  ECOPLAN	E&G Engineering & Graphics S.r.I.		
		Stockhila miespieso. Koordinak on Amoetale			
PROTOCOLLO	DATA	DOTT. GEOL. DANILO GALLO	ING. RENATO DEL PRETE		
ME005		GETTO STRUTTURA RINFORZATE DI VA	LLE		

ME005		ME - TRATTO 05 - DA KM 0+107,06 RAMO 01 ROTATORIA 03 A KM 0+050 ASSE 04 SEZIONI TRASVERSALI - TAVOLA 2 DI 2			
	CODICE PROGETTO  PROGETTO LIV. PROG. N. PROG.	NOME FILE ME005 - P00OS05STRSZ02_A.dwg	REVISIONE	SCALA:	
	BO0067 D 1801	CODICE POOOSOSSTRSZ02	A	1:2	200

С						
В						
Α	EMISSIONE		Aprile 2020			
REV.	DESCRIZIONE		DATA	REDATTO	VERIFICATO	APPROVATO