SEZIONI TRASVERSALI
SCALA 1:200

PROFILO ASSE PRINC_03
SEZIONE Ax3-75
PROGRESSIVA 1558.30

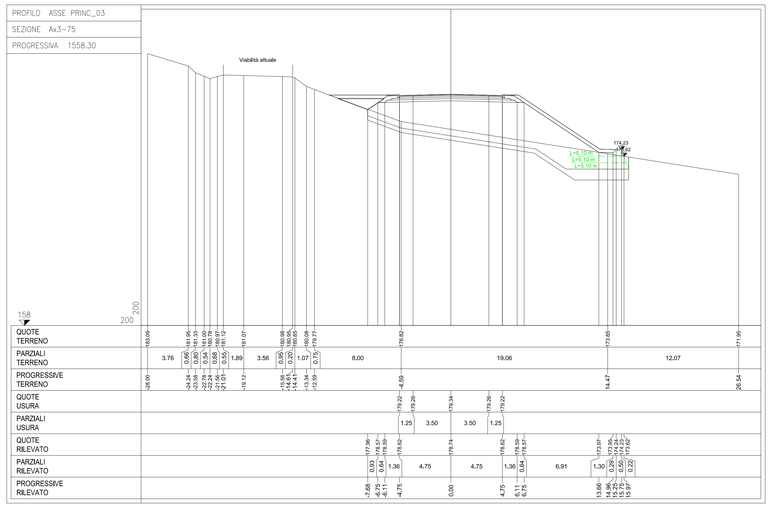

| | | |