SEZIONI TRASVERSALI
SCALA 1:200

PROFILO ASSE PRINC_04
SEZIONE Ax4-13
PROGRESSIVA 190.18

QUOTE TERRENO	189.50, 189.19, 188.70, 188.52, 187.63, 187.10, 187.21, 187.30, 187.17, 186.06, 183.58, 181.83, 180.37, 180.21, 178.83, 178.28
PARZIALI TERRENO	2.66, 4.06, 1.63, 1.64, 1.16, 4.81, 2.46, 1.13, 2.28, 5.00, 8.65, 8.10, 0.70, 6.10, 2.47
PROGRESSIVE TERRENO	-26.32, -23.66, -19.60, -17.97, -16.33, -15.17, -10.36, -7.90, -6.77, -4.49, 0.51, 9.16, 17.26, 17.96, 24.06, 26.53
QUOTE USURA	186.14, 186.40, 186.63, 186.86, 186.93
PARZIALI USURA	4.27, 3.77, 3.77, 1.25
QUOTE RILEVATO	187.21, 186.05, 185.54, 186.05, 185.54, 186.03, 186.33, 186.41, 181.68, 181.65, 181.95, 181.94, 180.55
PARZIALI RILEVATO	0.11, 0.77, 1.35, 8.04, 5.02, 1.33, 7.58, 1.30, 0.29, 0.50, 0.51
PROGRESSIVE RILEVATO	-10.54, -10.43, -9.66, -9.66, -8.31, -0.27, 4.75, 6.08, 13.66, 14.96, 15.25, 15.75, 16.26

PROFILO ASSE PRINC_04
SEZIONE Ax4-16
PROGRESSIVA 217.25

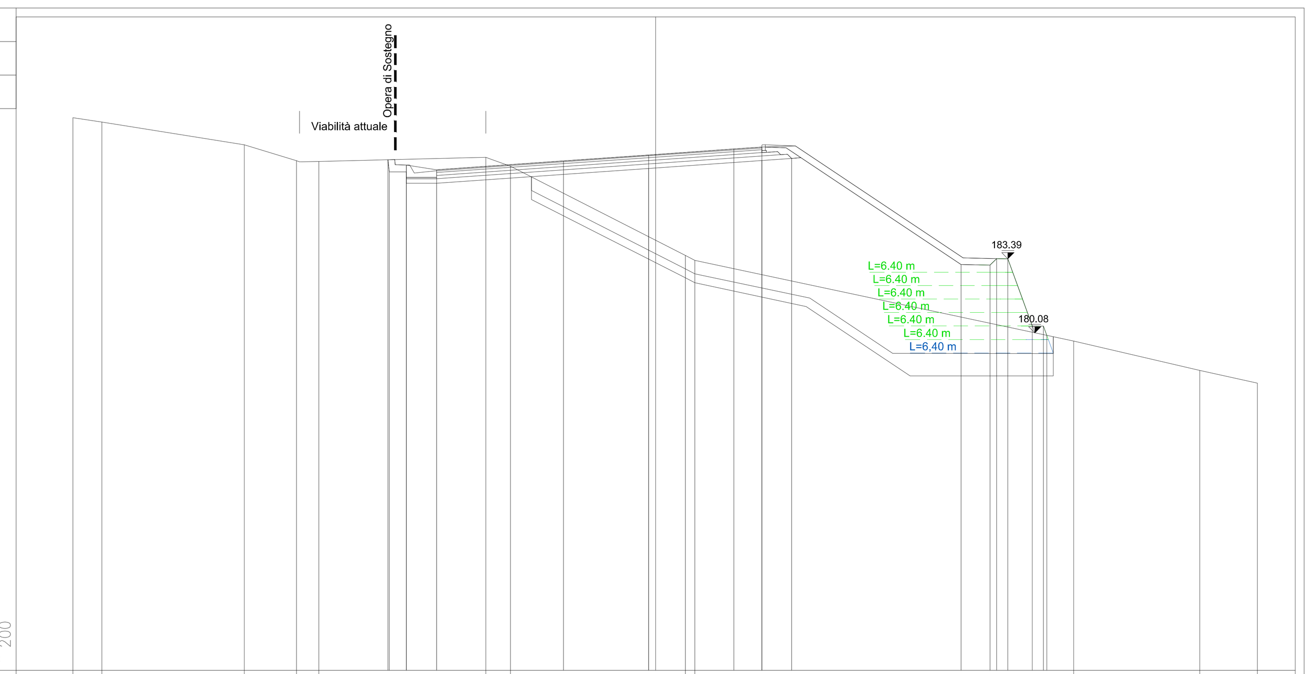

QUOTE TERRENO	189.69, 189.50, 188.49, 187.77, 187.74, 187.92, 187.52, 183.54, 183.32, 179.71, 178.40, 177.83
PARZIALI TERRENO	1.30, 6.36, 2.34, 1.00, 7.47, 1.09, 7.83, 0.42, 16.94, 5.64, 2.57
PROGRESSIVE TERRENO	-26.06, -24.76, -18.40, -16.06, -15.06, -7.59, -6.50, 1.33, 1.75, 18.69, 24.33, 26.90
QUOTE USURA	187.36, 187.76, 188.03, 188.30, 188.38
PARZIALI USURA	5.68, 3.81, 3.81, 1.25
QUOTE RILEVATO	187.81, 187.27, 186.76, 187.27, 186.76, 187.43, 187.78, 187.88, 183.13, 183.10, 183.40, 183.39, 180.39, 180.38, 179.96
PARZIALI RILEVATO	0.06, 0.76, 1.35, 9.49, 5.06, 1.33, 7.58, 1.30, 0.29, 0.50, 1.09, 0.50, 0.15
PROGRESSIVE RILEVATO	-11.97, -11.91, -11.15, -11.15, -9.80, -0.31, 4.75, 6.08, 13.66, 14.96, 15.25, 15.75, 16.84, 17.34, 17.49

PROFILO ASSE PRINC_04
SEZIONE Ax4-14
PROGRESSIVA 200.00

QUOTE TERRENO	189.68, 189.50, 188.41, 187.80, 187.31, 187.39, 187.49, 187.44, 187.30, 183.96, 183.55, 183.12, 180.04, 179.48, 178.10
PARZIALI TERRENO	1.39, 8.09, 1.40, 1.16, 3.25, 4.27, 0.49, 0.57, 6.83, 0.84, 2.14, 14.60, 2.44, 6.16
PROGRESSIVE TERRENO	-27.11, -25.72, -17.63, -16.23, -15.07, -11.82, -7.55, -7.06, -6.49, 0.34, 1.18, 3.32, 17.92, 20.36, 26.52
QUOTE USURA	186.58, 186.91, 187.16, 187.41, 187.50
PARZIALI USURA	5.01, 3.79, 3.79, 1.25
QUOTE RILEVATO	187.41, 186.49, 185.98, 186.49, 185.98, 186.56, 186.90, 186.98, 182.24, 182.22, 182.51, 182.50, 180.33
PARZIALI RILEVATO	0.09, 0.77, 1.35, 8.80, 5.04, 1.33, 7.58, 1.30, 0.29, 0.50, 0.79
PROGRESSIVE RILEVATO	-11.30, -11.21, -10.44, -10.44, -9.09, -0.29, 4.75, 6.08, 13.66, 14.96, 15.25, 15.75, 16.54

PROFILO ASSE PRINC_04
SEZIONE Ax4-17
PROGRESSIVA 226.70

QUOTE TERRENO	189.91, 189.54, 188.82, 188.52, 188.05, 188.19, 188.20, 187.86, 187.30, 183.75, 183.46, 181.85, 179.96, 179.60, 178.57
PARZIALI TERRENO	2.94, 4.55, 0.99, 1.30, 7.44, 0.70, 0.96, 1.12, 6.65, 2.08, 7.62, 9.77, 1.62, 5.69
PROGRESSIVE TERRENO	-26.76, -23.82, -19.27, -18.28, -16.98, -9.54, -8.84, -7.88, -6.76, -0.11, 1.97, 9.59, 19.36, 20.98, 26.67
QUOTE USURA	187.79, 188.19, 188.46, 188.73, 188.81
PARZIALI USURA	5.82, 3.81, 3.80, 1.25
QUOTE RILEVATO	188.14, 187.70, 187.19, 187.70, 187.19, 187.86, 188.21, 188.31, 183.56, 183.54, 183.83, 183.82, 180.82, 180.81, 180.32
PARZIALI RILEVATO	0.04, 0.77, 1.35, 9.63, 5.05, 1.33, 7.58, 1.30, 0.29, 0.50, 1.09, 0.50, 0.18
PROGRESSIVE RILEVATO	-12.09, -12.05, -11.28, -11.28, -9.93, -0.30, 4.75, 6.08, 13.66, 14.96, 15.25, 15.75, 16.84, 17.34, 17.52

PROFILO ASSE PRINC_04
SEZIONE Ax4-15
PROGRESSIVA 207.80

QUOTE TERRENO	189.45, 189.10, 188.42, 187.68, 187.47, 187.52, 187.67, 187.49, 186.03, 183.34, 181.02, 179.75, 178.61, 177.86
PARZIALI TERRENO	2.71, 5.30, 1.79, 0.67, 2.18, 5.87, 0.81, 2.89, 5.17, 10.83, 5.95, 5.25, 3.43
PROGRESSIVE TERRENO	-25.75, -23.04, -17.74, -15.95, -15.28, -13.10, -7.23, -6.42, -3.53, 1.64, 12.47, 18.42, 23.67, 27.10
QUOTE USURA	186.93, 187.30, 187.57, 187.83, 187.92
PARZIALI USURA	5.30, 3.80, 3.81, 1.25
QUOTE RILEVATO	187.56, 186.84, 186.33, 186.84, 186.33, 186.97, 187.32, 187.41, 182.67, 182.64, 182.94, 182.93, 180.10
PARZIALI RILEVATO	0.07, 0.77, 1.35, 9.10, 5.06, 1.33, 7.58, 1.30, 0.29, 0.50, 1.03
PROGRESSIVE RILEVATO	-11.60, -11.53, -10.76, -10.76, -9.41, -0.31, 4.75, 6.08, 13.66, 14.96, 15.25, 15.75, 16.78

PROFILO ASSE PRINC_04
SEZIONE Ax4-18
PROGRESSIVA 250.00

QUOTE TERRENO	190.22, 189.89, 189.68, 189.51, 189.02, 188.82, 188.95, 188.97, 188.55, 186.31, 186.08, 185.95, 183.81, 181.95, 181.83, 181.33
PARZIALI TERRENO	1.87, 1.96, 1.43, 1.75, 0.70, 5.70, 0.77, 1.16, 4.66, 0.41, 0.86, 15.76, 12.78, 0.60, 2.70
PROGRESSIVE TERRENO	-27.14, -25.27, -23.31, -21.88, -20.13, -19.43, -13.73, -12.96, -11.80, -7.14, -6.73, -5.87, 9.89, 22.67, 23.27, 25.97
QUOTE USURA	188.91, 189.20, 189.40, 189.59, 189.66
PARZIALI USURA	5.39, 3.72, 3.73, 1.25
QUOTE RILEVATO	188.39, 188.20, 188.24, 188.31, 188.80, 189.06, 189.13, 184.41, 184.38, 184.68, 184.67, 182.86
PARZIALI RILEVATO	0.02, 0.73, 1.37, 9.11, 4.98, 1.33, 7.58, 1.30, 0.29, 0.50, 0.66
PROGRESSIVE RILEVATO	-11.46, -11.44, -10.71, -9.34, -0.23, 4.75, 6.08, 13.66, 14.96, 15.25, 15.75, 16.41

RICHIAMI AD ALTRI ELABORATI	
PER LA PLANIMETRIA E IL PROSPETTO	**P00OS07STRDI01**
PER LA RELAZIONE DI CALCOLO	**P00OS00STRRE01**

NOTE

PER IL COMPUTO SI FACCIA RIFERIMENTO AL CORRISPONDENTE QUADERNO DELLE SEZIONI CORRENTI

anas GRUPPO FS ITALIANE

ANAS S.p.A.
Direzione Progettazione e Realizzazione Lavori

S.S.45 DELLA VAL DI TREBBIA

AMMODERNAMENTO DELLA STRADA STATALE N. 45 DELLA VAL TREBBIA NEL TRATTO CERNUSCA-RIVERGARO

PROGETTO DEFINITIVO

PROGETTAZIONE: ANAS DPRL

SUPPORTO ALLA PROGETTAZIONE: STUDIO CORONA; Ingegneria del Territorio s.r.l.; CONSORZIO UNING – Società designata GA&M; SETAC Srl Servizi & Engineering Trasporti Ambiente Costruzioni; ARKE' INGEGNERIA s.r.l.; ECOPLAN; E&G Engineering & Graphics S.r.l.; DOTT. GEOL. DANILO GALLO; ING. RENATO DEL PRETE

I PROGETTISTI:
ing. Antonio SCALAMANDRÈ
Ordine Ing. di Frosinone n.1063

IL GEOLOGO:
geol. Maurizio MARTINO
Ordine Geol. del Lazio ES n.457

IL RESPONSABILE DEL SIA:
Ing. Laura TROIANI
Ordine Arch. di Roma n.A-31890

IL COORDINATORE PER LA SICUREZZA IN FASE DI PROGETTAZIONE:
geom. E PAIELLA

VISTO: IL RESPONSABILE DEL PROCEDIMENTO:
ing. Anna Maria NOSARI

PROTOCOLLO | DATA

MG002

M - PROGETTO STRUTTURALE - TERRE RINFORZATE DI VALLE
MG - TRATTO 07 - ASSE 04 DA KM 0+190,18 A KM 0+250
SEZIONI TRASVERSALI

CODICE PROGETTO			NOME FILE	REVISIONE	SCALA:
PROGETTO	LIV. PROG.	N. PROG.	MG002 - P00OS07STRSZ01_A.dwg		
BO0067	D	1801	CODICE ELAB. P00OS07STRSZ01	A	1:200

REV.	DESCRIZIONE	DATA	REDATTO	VERIFICATO	APPROVATO
C					
B					
A	EMISSIONE	Aprile 2020			