SEZIONI TRASVERSALI
SCALA 1:200

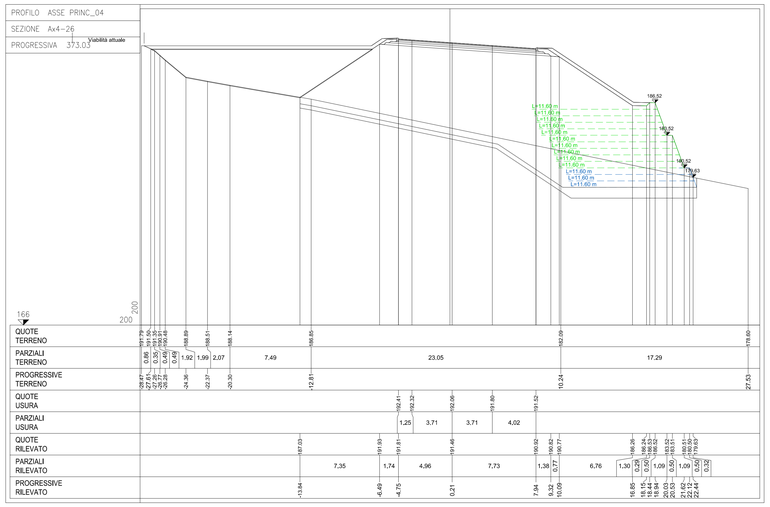

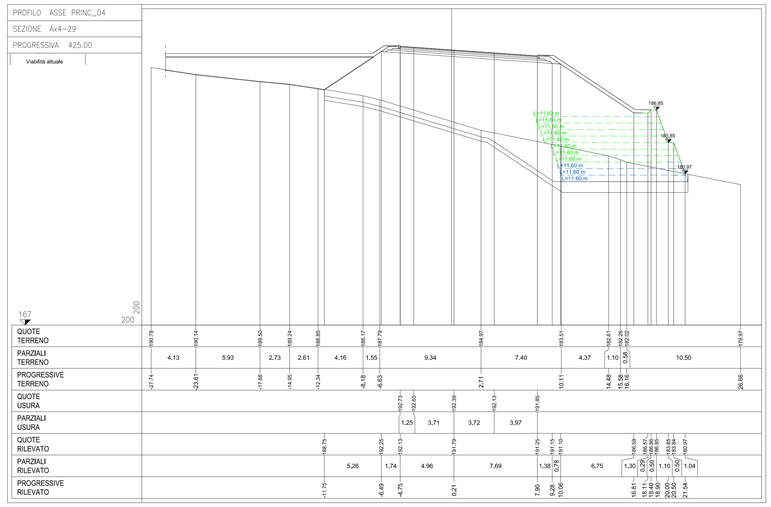

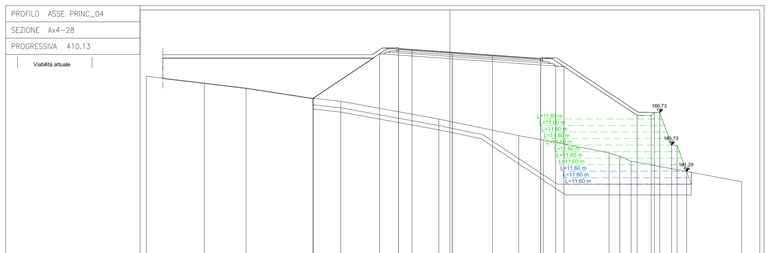

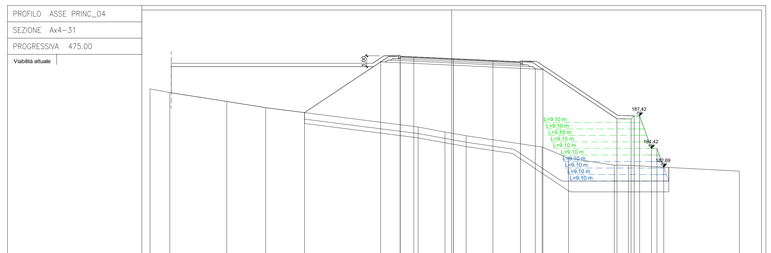

RICHIAMI AD ALTRI ELABORATI	
PER LA PLANIMETRIA E IL PROSPETTO	**P00OS08STRDI01-03**
PER LA RELAZIONE DI CALCOLO	**P00OS00STRRE01**

NOTE

PER IL COMPUTO SI FACCIA RIFERIMENTO AL CORRISPONDENTE QUADERNO DELLE SEZIONI CORRENTI

ANAS S.p.A.
GRUPPO FS ITALIANE
Direzione Progettazione e Realizzazione Lavori

S.S.45 DELLA VAL DI TREBBIA

AMMODERNAMENTO DELLA STRADA STATALE N. 45 DELLA VAL TREBBIA NEL TRATTO CERNUSCA-RIVERGARO

PROGETTO DEFINITIVO

PROGETTAZIONE: ANAS DPRL	SUPPORTO ALLA PROGETTAZIONE:
I PROGETTISTI: *ing. Antonio SCALAMANDRE* *Ordine Ing. di Frosinone n.1063*	STUDIO CORONA
IL GEOLOGO: *geol. Maurizio MARTINO* *Ordine Geol. del Lazio iED n.457*	Ingegneria del Territorio s.r.l. / CONSORZIO UNING (Soc. mandataria GA&M)
IL RESPONSABILE DEL SIA: *Ing. Laura TROIANI* *Ordine Arch. di Roma n.A.21680*	SETAC srl Servizi & Engineering Trasporti Ambiente Costruzioni / ARKE' INGEGNERIA S.r.l.
IL COORDINATORE PER LA SICUREZZA IN FASE DI PROGETTAZIONE: *geom. E PAELLA*	ECOPLAN / EGG Engineering & Graphics S.r.l.
VISTO: IL RESPONSABILE DEL PROCEDIMENTO: *Ing. Anna Maria NOSARI*	
PROTOCOLLO / DATA	DOTT. GEOL. DANILO GALLO / ING. RENATO DEL PRETE

MH006

M - PROGETTO STRUTTURALE - TERRE RINFORZATE DI VALLE
MH - TRATTO 08 - ASSE 04 DA KM 0+300 A KM 0+504,12
SEZIONI TRASVERSALI - TAVOLA 2 DI 3

CODICE PROGETTO			NOME FILE	REVISIONE	SCALA:
PROGETTO	LIV. PROG.	N. PROG.	MH006 - P00OS08STRSZ02_A.dwg		
BO0067	D	1801	CODICE ELAB. P00OS08STRSZ02	A	1:200

REV.	DESCRIZIONE	DATA	REDATTO	VERIFICATO	APPROVATO
C					
B					
A	EMISSIONE	Aprile 2020			