


SEZIONI TRASVERSALI
SCALA 1:200

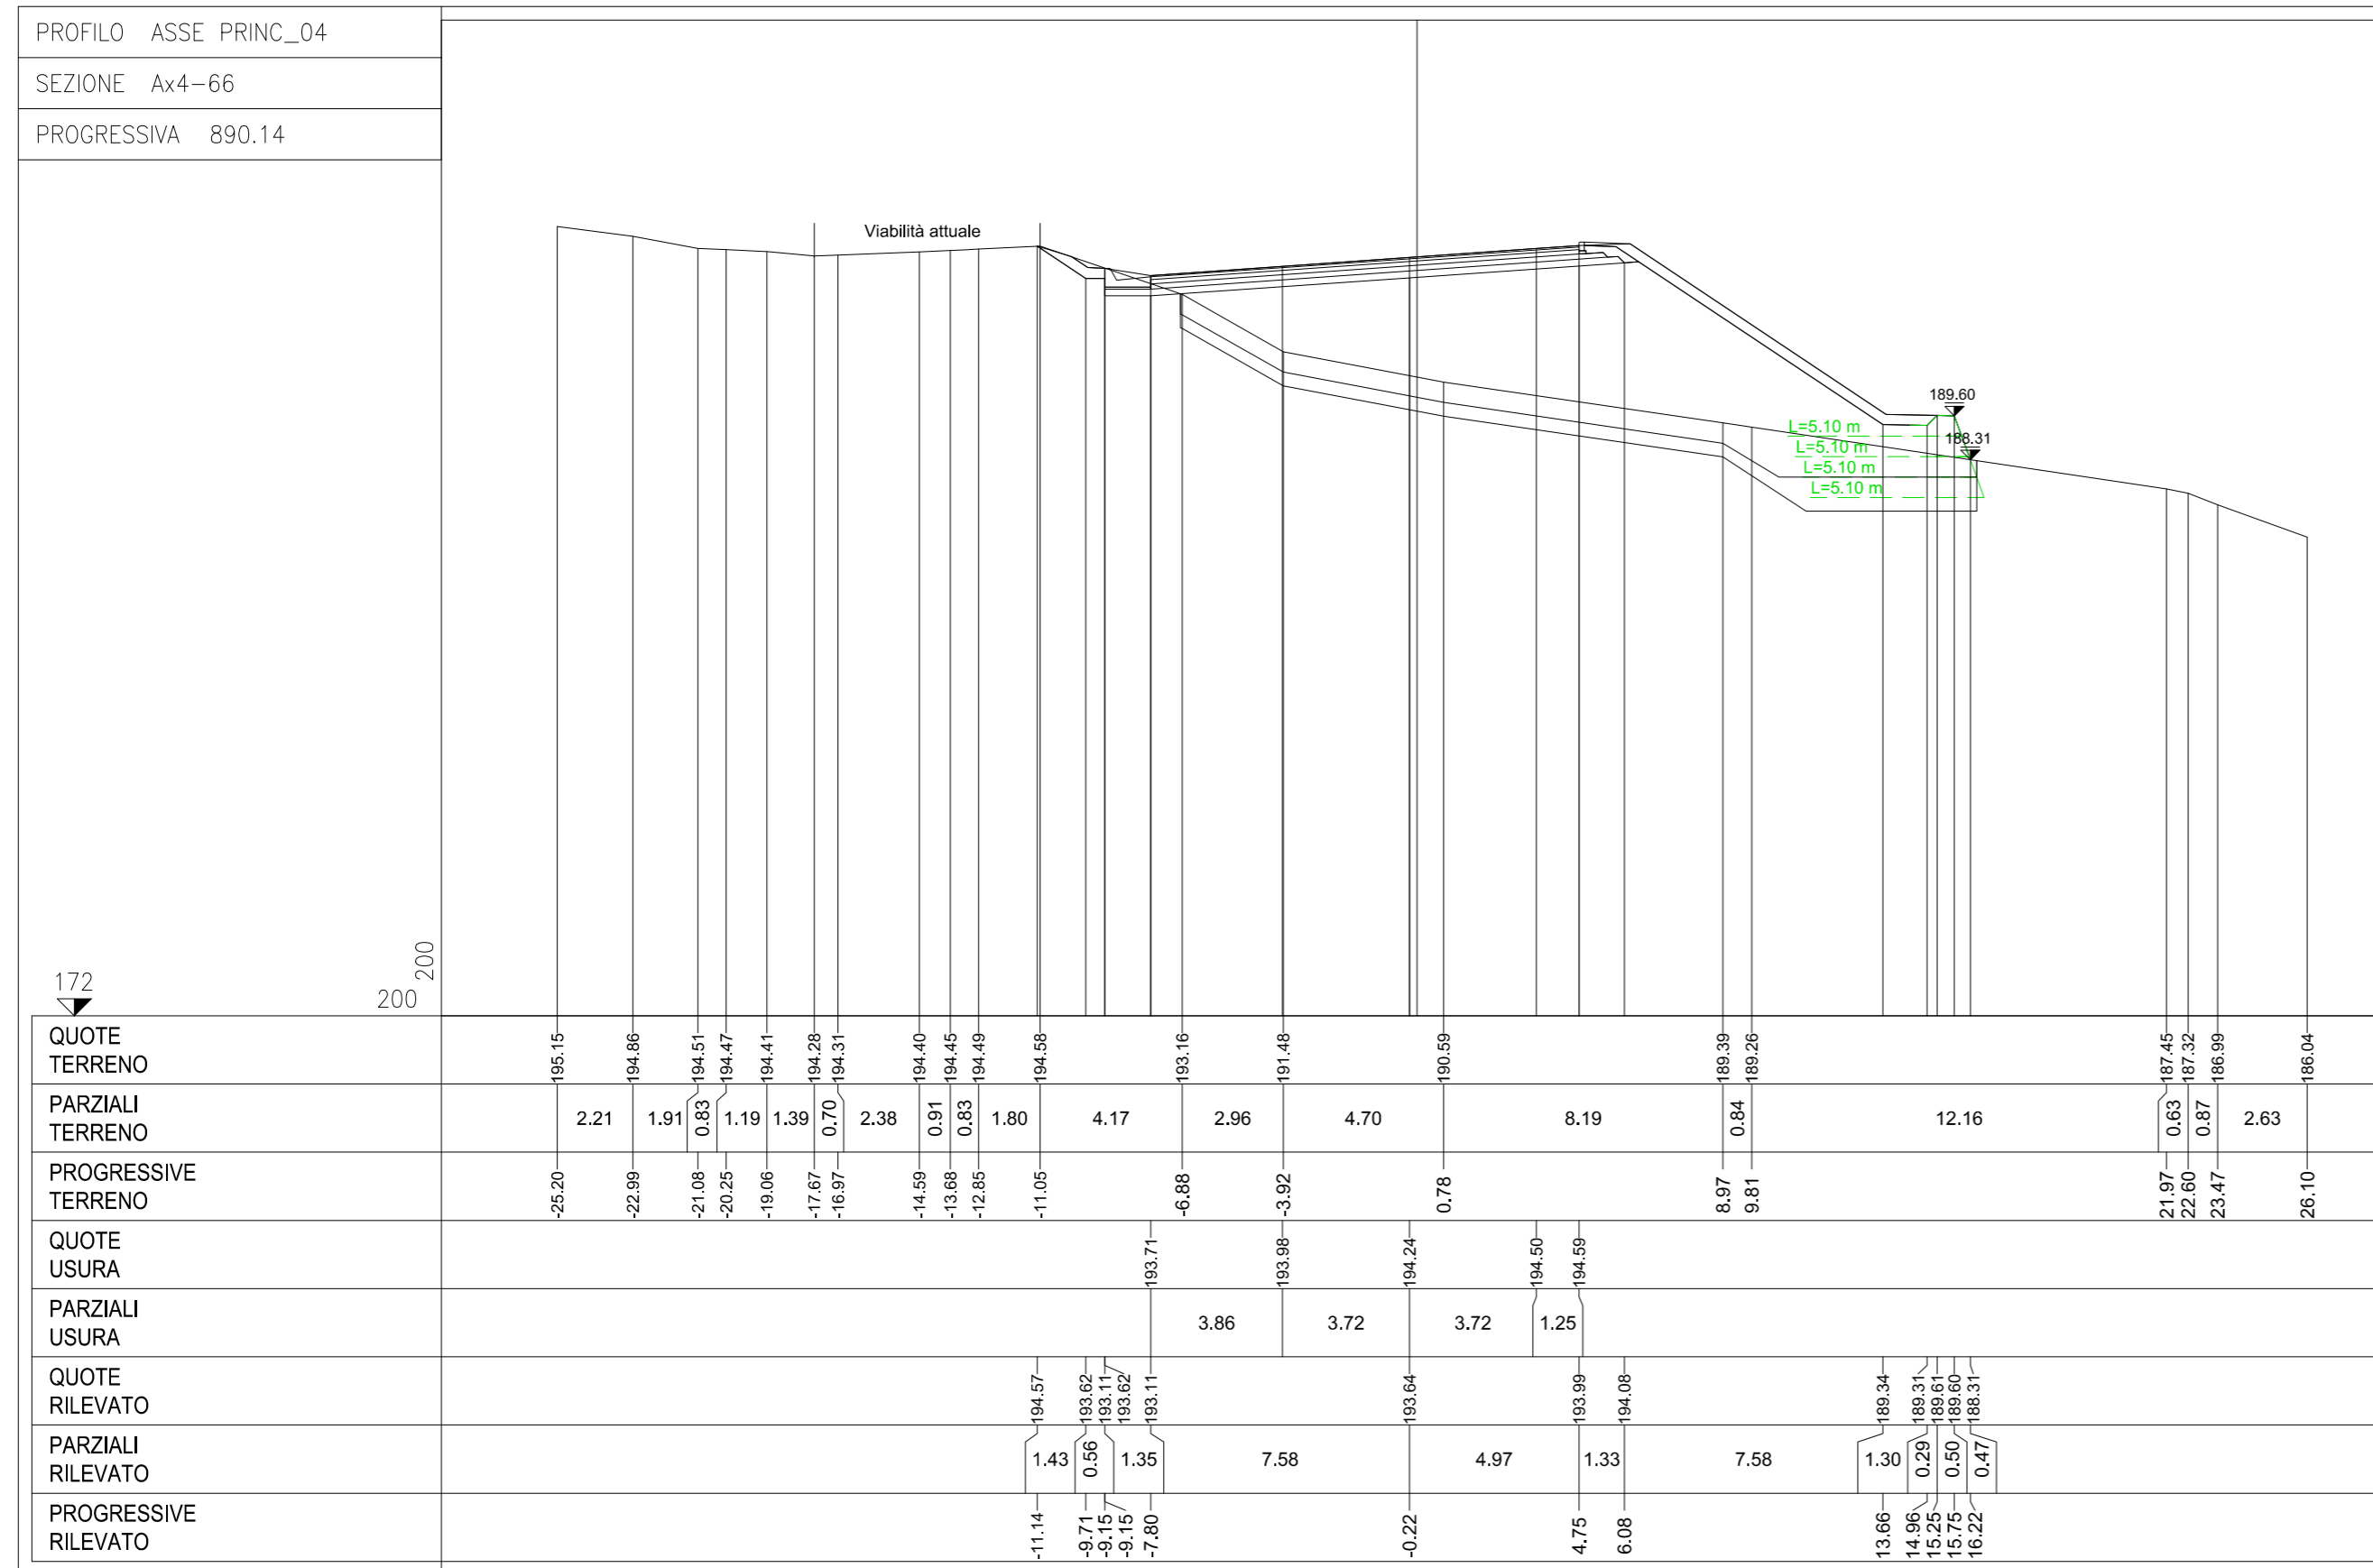

RICHIAMI AD ALTRI ELABORATI	
PER LA PLANIMETRIA E IL PROSPETTO	P00OS09STRDI01-04
PER LA RELAZIONE DI CALCOLO	P00OS00STRRE01

NOTE
PER IL COMPUTO SI FACCI RIFERIMENTO AL CORRISPONDENTE QUADERNO DELLE SEZIONI CORRENTI

ANAS S.p.A.
DIREZIONE PROGETTAZIONE E REALIZZAZIONE LAVORI

S.S.45 DELLA VAL DI TREBBIA
AMMODERNAMENTO DELLA STRADA STATALE N. 45 DELLA VAL TREBBIA NEL TRATTO CERNUSCA-RIVERGARO

PROGETTO DEFINITIVO

PROGETTAZIONE: ANAS DPRL	SUPPORTO ALLA PROGETTAZIONE:
I PROGETTISTI: ing. Antonio SCALAMANDRÉ Ordine Ing. di Frosinone n.1063	
IL GEOLOGO: geol. Maurizio MARTINO Ordine Geol. del Lazio ES n.457	
IL RESPONSABILE DEL SIA: Ing. Laura TROIANI Ordine Arch. di Roma n.A-31890	
IL COORDINATORE PER LA SICUREZZA IN FASE DI PROGETTAZIONE: geom. E PAIELLA	
VISTO: IL RESPONSABILE DEL PROCEDIMENTO: ing. Anna Maria NOSARI	
PROTOCOLLO: DATA:	
	DOTT. GEOL. DANILLO GALLO
	ING. RENATO DEL PRETE

MI009	M - PROGETTO STRUTTURALE - TERRE RINFORZATE DI VALLE			
	MI - TRATTO 09 - ASSE 04 DA KM 0+650 A KM 0+890,14			
	SEZIONI TRASVERSALI - TAVOLA 4 DI 4			
CODICE PROGETTO	NOME FILE	REVISIONE	SCALA:	
PROGETTO LIV. PROG. N. PROG.	MI009 - P00OS09STRSZ04_A.dwg			
BO0067 D 1801	CODICE ELAB. P00OS09STRSZ04	A	1:200	
C				
B				
A	EMISSIONE	Aprile 2020		
REV.	DESCRIZIONE	DATA	REDATTO	VERIFICATO APPROVATO