SEZIONI TRASVERSALI
SCALA 1:200

PROFILO ASSE PRINC_04
SEZIONE Ax4-79
PROGRESSIVA 1126.80

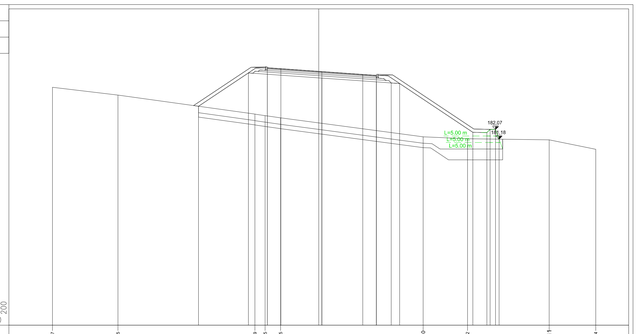

| | | |