


SEZIONI TRASVERSALI
SCALA 1:200

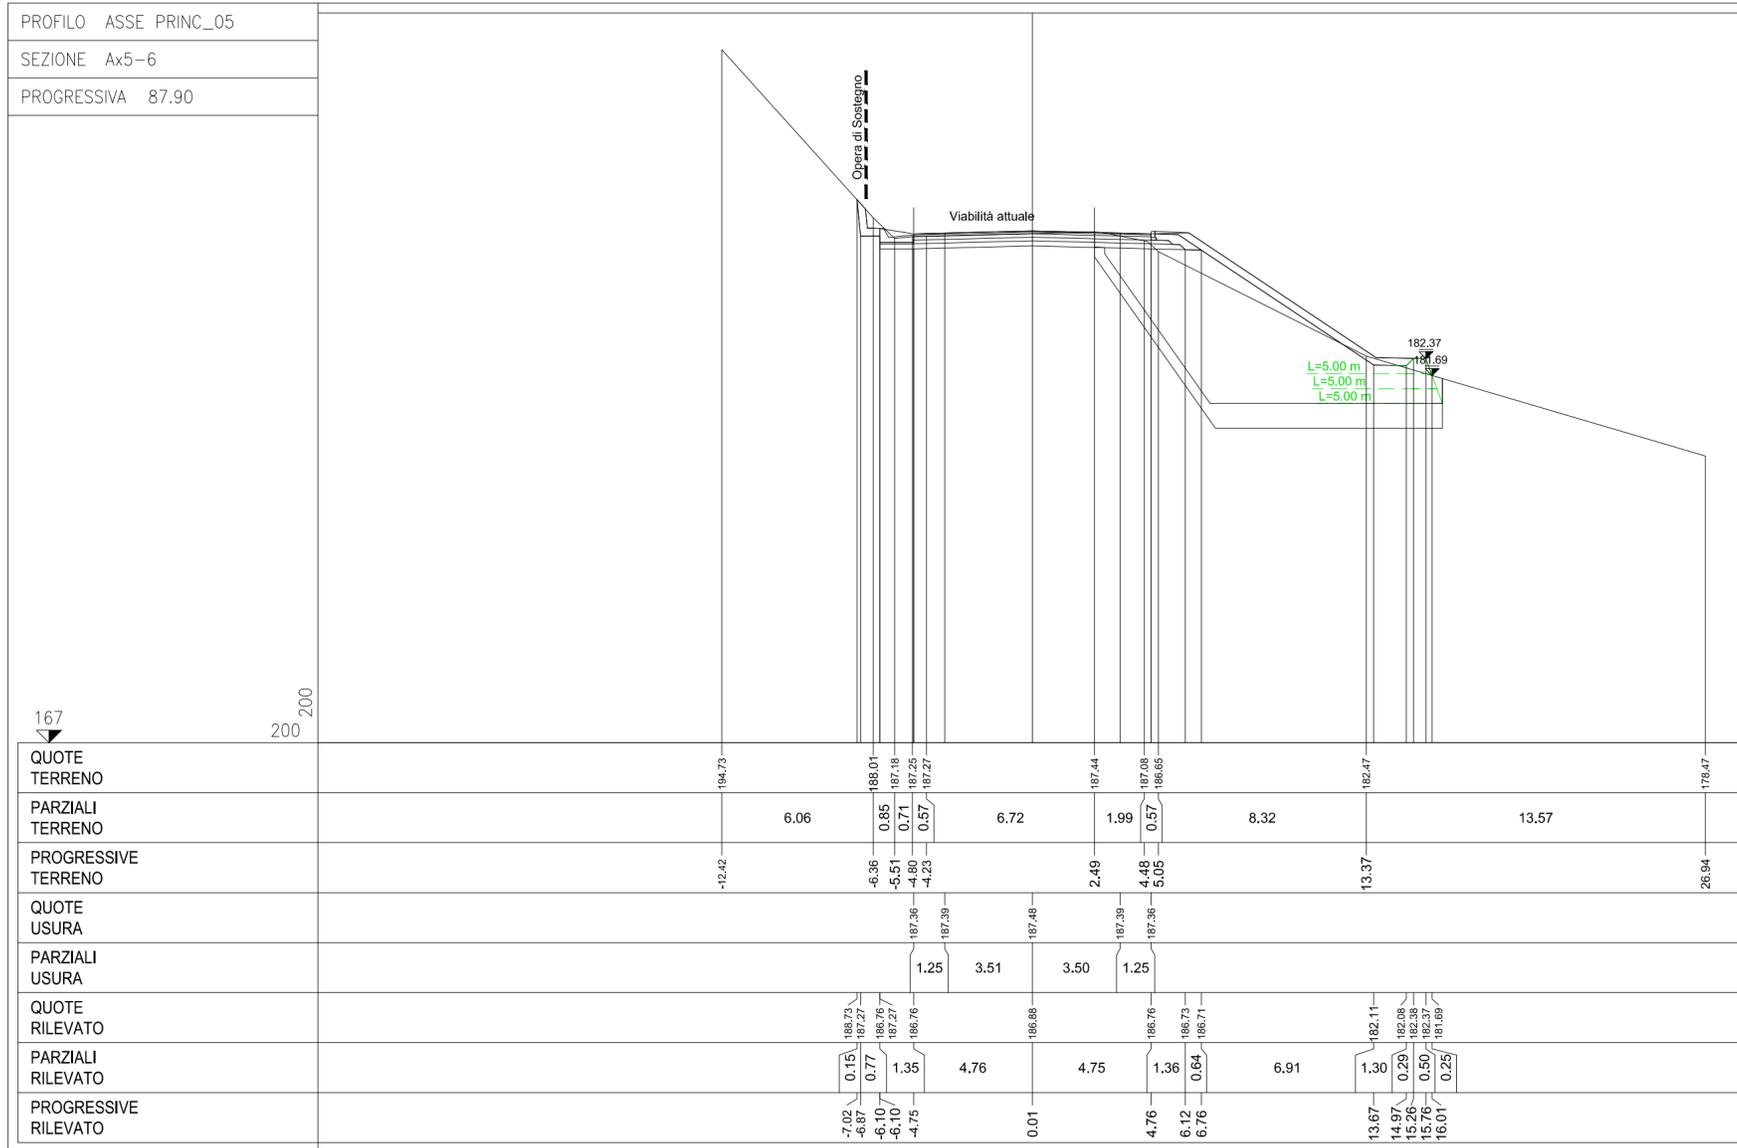

RICHIAMI AD ALTRI ELABORATI	
PER LA PLANIMETRIA E IL PROSPETTO	P00OS11STRDI01-03
PER LA RELAZIONE DI CALCOLO	P00OS00STRRE01

NOTE
PER IL COMPUTO SI FACCI RIFERIMENTO AL CORRISPONDENTE QUADERNO DELLE SEZIONI CORRENTI



ANAS S.p.A.
Direzione Progettazione e Realizzazione Lavori

S.S.45 DELLA VAL DI TREBBIA
AMMODERNAMENTO DELLA STRADA STATALE N. 45 DELLA VAL TREBBIA NEL TRATTO CERNUSCA-RIVERGARO

PROGETTO DEFINITIVO

PROGETTAZIONE: ANAS DPRL	SUPPORTO ALLA PROGETTAZIONE:	
I PROGETTISTI: ing. Antonio SCALAMANDRÉ Ordine Ing. di Frosinone n.1063		
IL GEOLOGO: geol. Maurizio MARTINO Ordine Geol. del Lazio ES n.457		
IL RESPONSABILE DEL SIA: Ing. Laura TROIANI Ordine Arch. di Roma n.A-31890		
IL COORDINATORE PER LA SICUREZZA IN FASE DI PROGETTAZIONE: geom. E PAIELLA		
VISTO: IL RESPONSABILE DEL PROCEDIMENTO: ing. Anna Maria NOSARI		
PROTOCOLLO	DATA	DOTT. GEOL. DANILLO GALLO
		ING. RENATO DEL PRETE

M - PROGETTO STRUTTURALE - TERRE RINFORZATE DI VALLE
MK - TRATTO 11 - DA KM 1+126,80 ASSE 04 A KM 0+087,90 ASSE 05
SEZIONI TRASVERSALI - TAVOLA 3 DI 3

CODICE PROGETTO		NOME FILE		REVISIONE	SCALA:
PROGETTO	LIV. PROG.	N. PROG.	MK007 - P00OS11STRSZ03_A.dwg		
BO0067	D	1801	CODICE ELAB. P00OS11STRSZ03	A	1:200
C					
B					
A	EMISSIONE		Aprile 2020		
REV.	DESCRIZIONE	DATA	REDATTO	VERIFICATO	APPROVATO