SEZIONI TRASVERSALI
SCALA 1:200

PROFILO ASSE PRINC_06
SEZIONE Ax6-78
PROGRESSIVA 1327.02

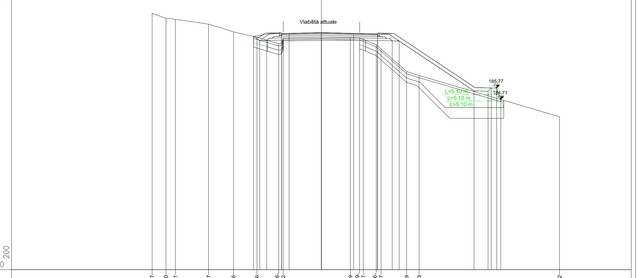

| | | |