




PROFILO LONGITUDINALE
SCALA 1:100

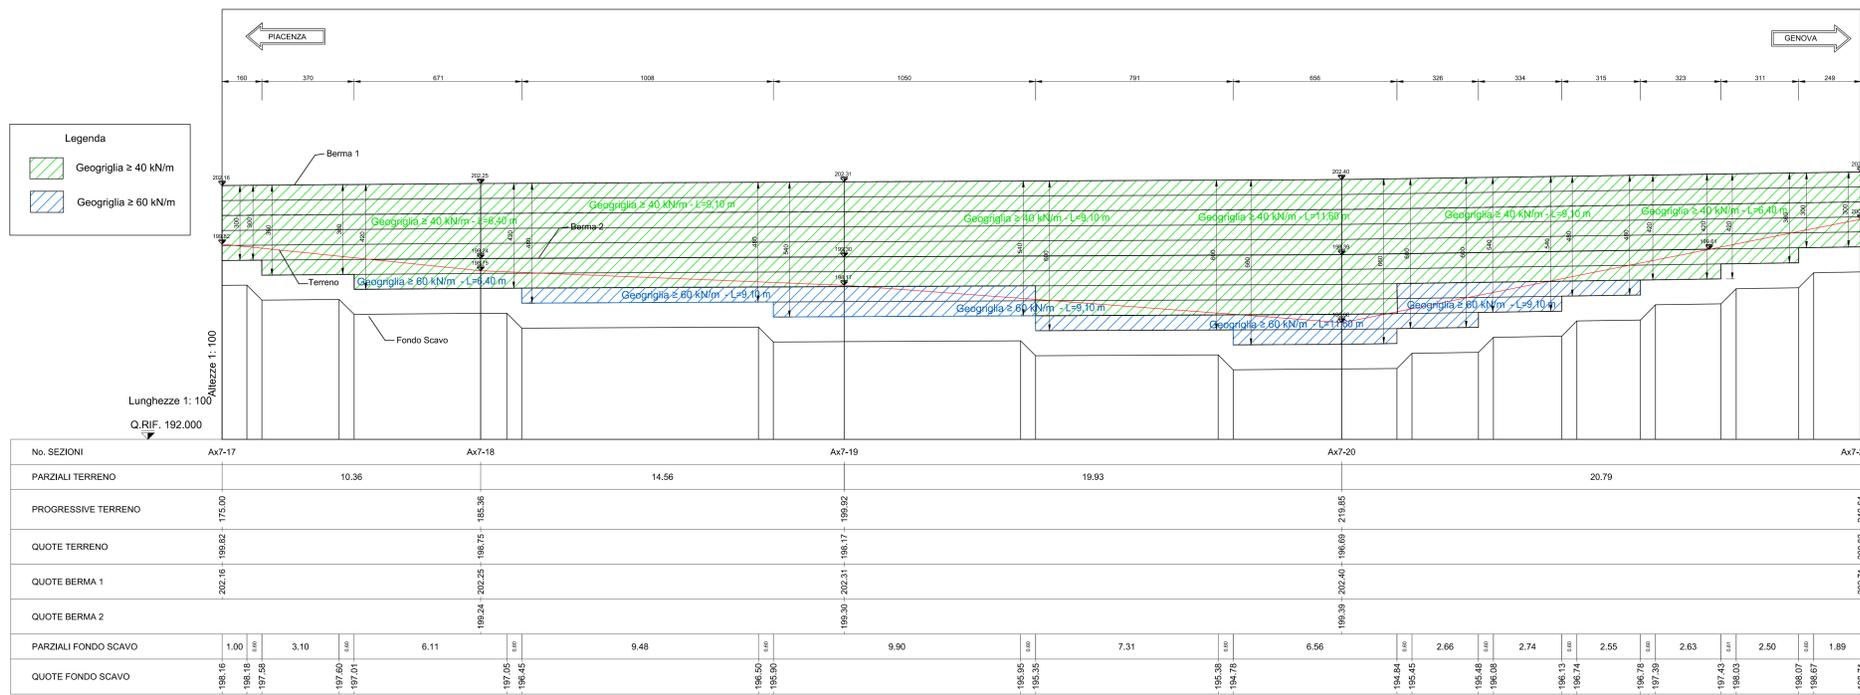

KEY PLAN
SCALA 1:25000

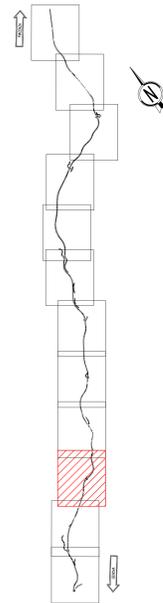

PLANIMETRIA
SCALA 1:100

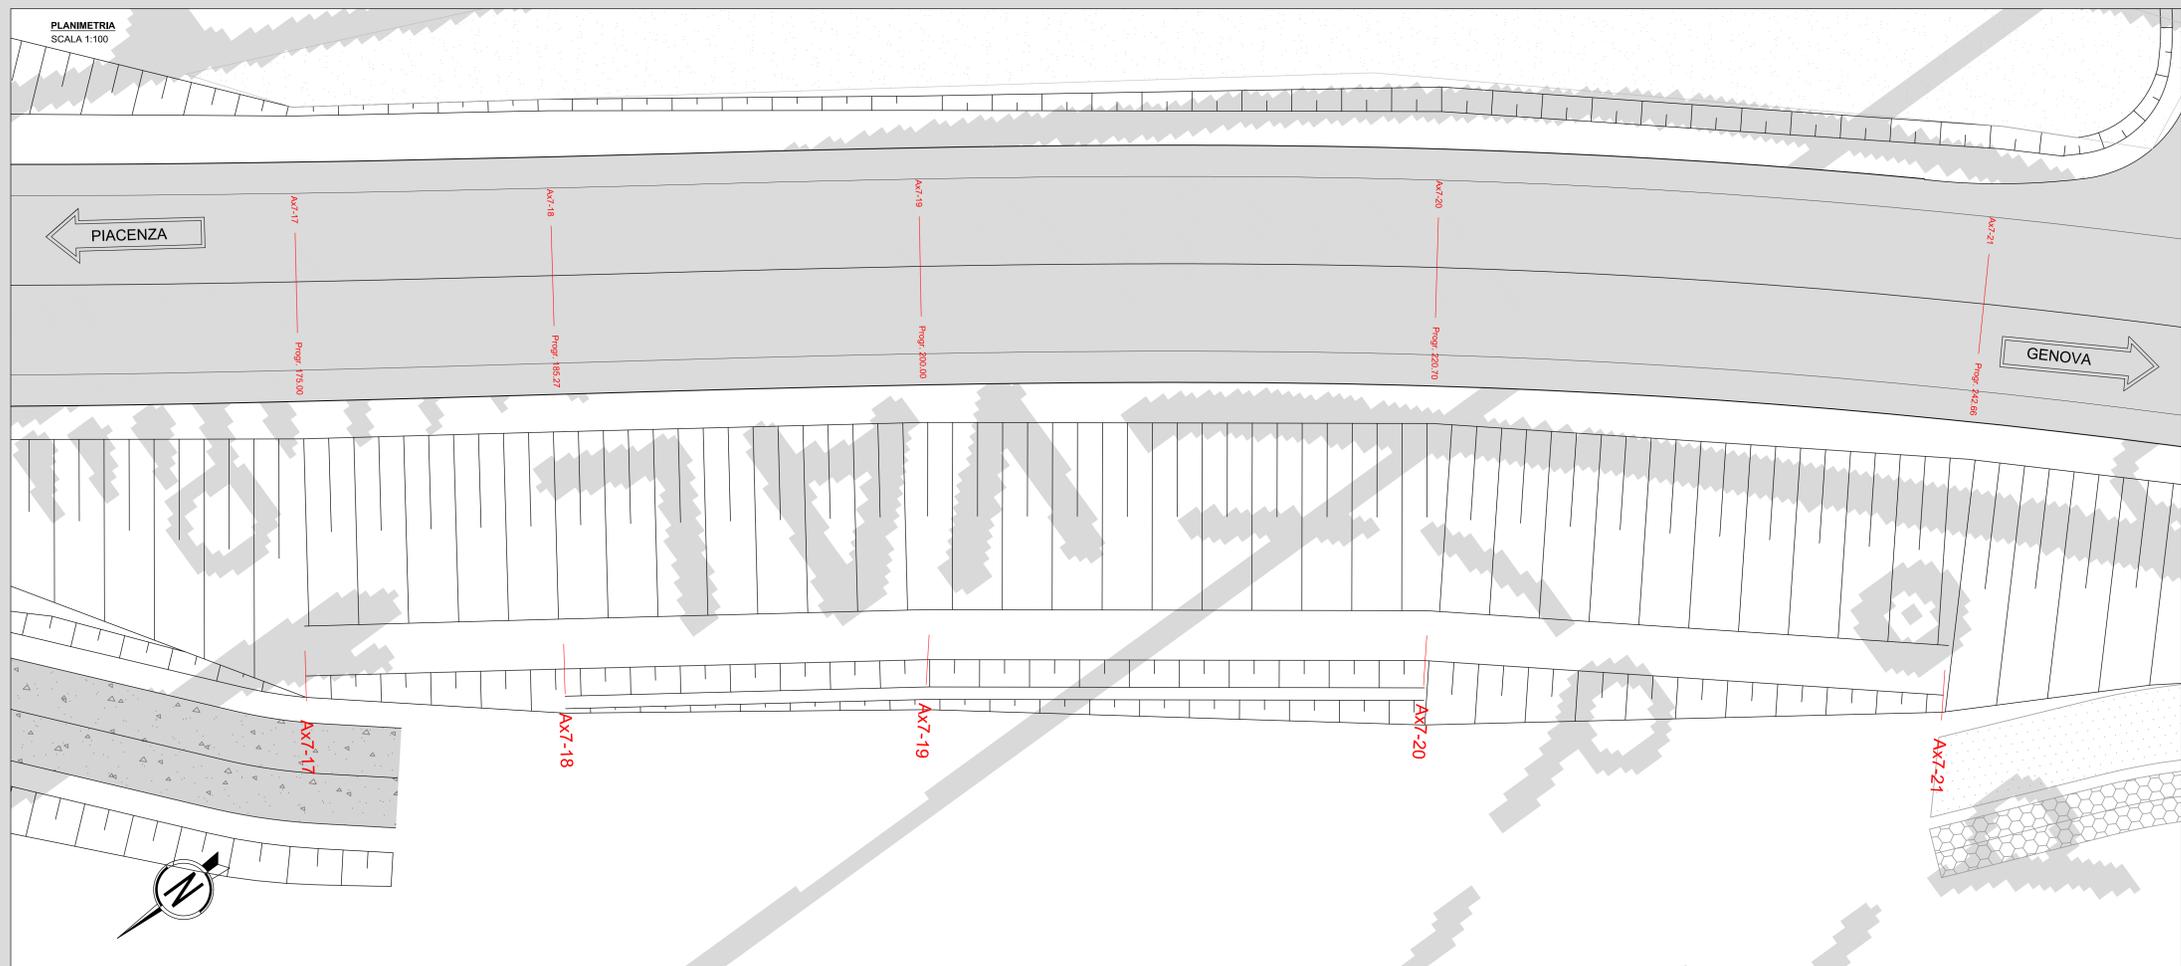

RICHIAMI AD ALTRI ELABORATI	
PER LE SEZIONI TRASVERSALI	P00OS15STRSZ01
PER LA RELAZIONE DI CALCOLO	P00OS00STRRE01

NOTE	
PER IL COMPUTO SI FACCIÀ RIFERIMENTO AL CORRISPONDENTE QUADERNO DELLE SEZIONI CORRENTI.	

Sanas ANAS S.p.A.
GRUPPO FS ITALIANE Direzione Progettazione e Realizzazione Lavori

S.S.45 DELLA VAL DI TREBBIA
AMMODERNAMENTO DELLA STRADA STATALE N. 45 DELLA VAL TREBBIA NEL TRATTO CERNUSCA-RIVERGARO

PROGETTO DEFINITIVO

PROGETTAZIONE: ANAS DPRL	SUPPORTO ALLA PROGETTAZIONE:
I PROGETTISTI: Ing. Antonio SCALAMANDRO Cliente: Ing. di Piacenza n. 100	STUDIO CORONA Ing. Massimo MARTINO Cliente: Ing. di Piacenza n. 100
IL GEOLOGO: Ing. Luca FROBANI Cliente: Ing. di Piacenza n. 100	UNING Ing. Renato DEL PRETE
IL RESPONSABILE DEL S.A. Ing. Marco NARDI Cliente: Ing. di Piacenza n. 100	SETAC Ing. Renato DEL PRETE
IL COORDINATORE PER LA SICUREZZA IN FASE DI PROGETTAZIONE: Ing. E. PINELLA	ARKE Ing. Renato DEL PRETE
VISTO IL RESPONSABILE DEL PROCEDIMENTO: Ing. Anna Maria NARDI	ECOPLAN Ing. Renato DEL PRETE
PROTOCOLLO DATA	DOTT. GEOL. DANILLO GALLO ING. RENATO DEL PRETE

MO001		M - PROGETTO STRUTTURALE - TERRE RINFORZATE DI VALLE	
MO - TRATTO 15 - ASSE 07 DA KM 0+175 A KM 0+242,66		PLANIMETRIA E PROSPETTO	
CODICE PROGETTO	NOME FILE	REVISIONE	SCALA:
BO0067	MO001 - P00OS15STRD101_A.dwg	A	1:100
PROGETTO	UV. PROG. N. PROG.		
BO0067	D 1801		
CODICE ELAB.	P00OS15STRD101		
C			
B			
A	EMMISSIONE		
REV.	DESCRIZIONE	DATA	REDDITO VERIFICATO APPROVATO