


PLANIMETRIA DI INSIEME
SCALA 1:500

KEY PLAN
SCALA 1:25000

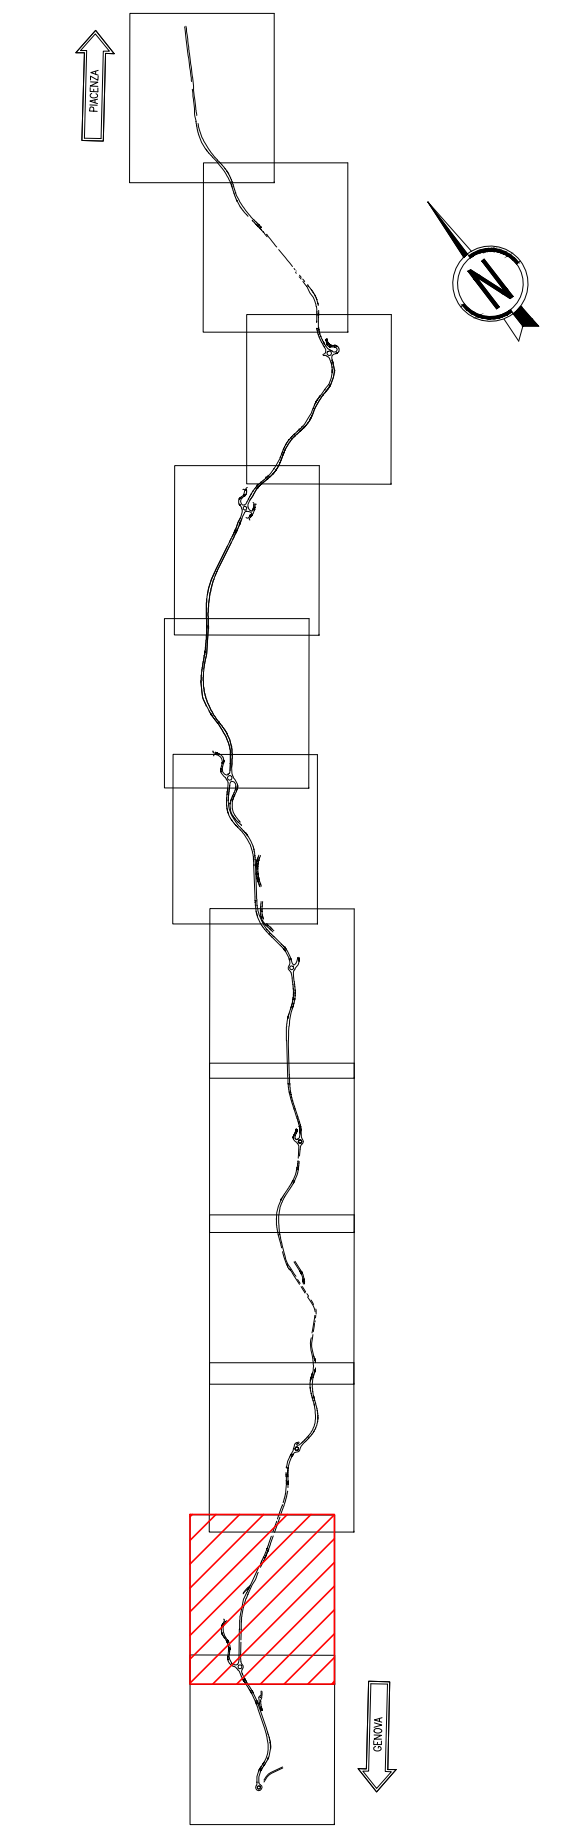

anas ANAS S.p.A.
GRUPPO FS ITALIANE Direzione Progettazione e Realizzazione Lavori

S.S.45 DELLA VAL DI TREBBIA
AMMODERNAMENTO DELLA STRADA STATALE N. 45 DELLA VAL
TREBBIA NEL TRATTO CERNUSCA-RIVERGARO

PROGETTO DEFINITIVO

PROGETTAZIONE: ANAS DPRL	SUPPORTO ALLA PROGETTAZIONE:
I PROGETTISTI: Ing. Antonio SCALAMANDRE Ordine Ing. di Piacenza n. 1063	STUDIO CORONA
IL GEOLOGO: Ing. Maurizio MARTINI Ordine Geol. del Lazio ES n.457	COMUNE DI UNING Ing. Roberto GA&M
IL RESPONSABILE DEL QA: Ing. Laura TROMANI Ordine Arch. di Roma n.4-31880	SETAC S.r.l. Servizi di Ingegneria e Trasporti Ambiente Costruzioni
IL COORDINATORE PER LA SICUREZZA IN FASE DI PROGETTAZIONE: geom. E. PABELLA	ARKE ARKE S.p.A.
VISTO: IL RESPONSABILE DEL PROCEDIMENTO: Ing. Anna Maria NISSANI	ECOPLAN E&C S.p.A.
PROTOCOLO: DATA:	DOTT. GEOL. DANILIO GALLO ING. RENATO DEL PRETE

MQ001

M - PROGETTO STRUTTURALE - TERRE RINFORZATE DI VALLE
MQ - TRATTO 17 - ASSE 07 DA KM 0+918,95 A KM 1+284,13
PLANIMETRIA DI INSIEME

CODICE PROGETTO	NOME FILE	REVISIONE	SCALA:
PROGETTO	MQ001 - P00OS17STRPL01_A.dwg		
BO0067 D 1801		A	1:500
	CODICE ELAB. P00OS17STRPL01		

RICHIAMI AD ALTRI ELABORATI	
PER LE SEZIONI TRASVERSALI	P00OS17STRSZ01-04
PER LA PLANIMETRIA DI DETTAGLIO E IL PROSPETTO	P00OS17STRDI01-06
PER LA RELAZIONE DI CALCOLO	P00OS00STRRE01

NOTE
PER IL COMPUTO SI FACCIA RIFERIMENTO AL CORRISPONDENTE QUADERNO DELLE SEZIONI CORRENTI

C					
B					
A	EMMISSIONE	Aprile 2020			
REV.	DESCRIZIONE	DATA	REDATTO	VERIFICATO	APPROVATO