PROFILO LONGITUDINALE
SCALA 1:100

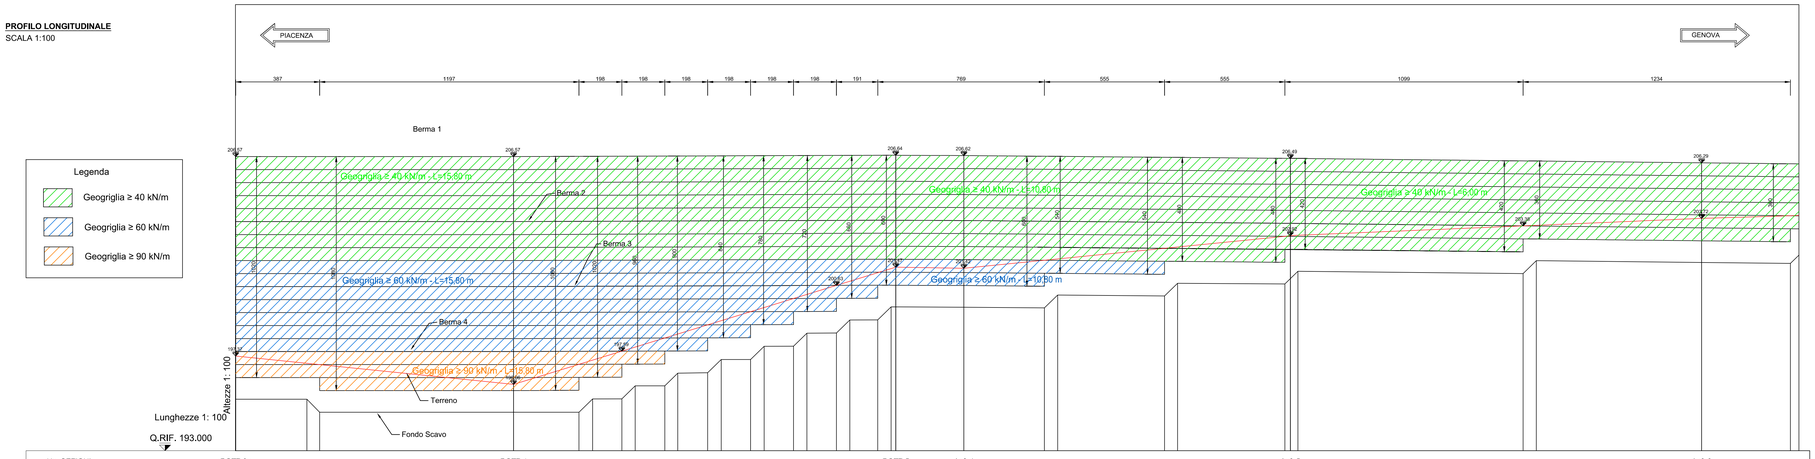

No. SEZIONI	ROT7-3a			ROT7-4											ROT7-5	Ax8-4											Ax8-5											Ax8-6										
PARZIALI TERRENO		12.82														3.14																															
PROGRESSIVE TERRENO	17.77			30.59											48.23	51.37											66.44											85.42										
QUOTE TERRENO	197.37			196.06											201.47	201.42											202.92											203.72										
QUOTE BERMA 1	206.57			206.57											206.64	206.62											206.49											206.29										
QUOTE BERMA 2	203.57			203.57											203.64	203.62											203.49																					
QUOTE BERMA 3	200.57			200.57	
QUOTE BERMA 4	197.57			197.57	
PARZIALI FONDO SCAVO	-3.29	-0.69		-8.97			-3.00	-0.63	-1.35	-0.62	-1.36	-0.60	-1.38	-0.62	-1.36	-0.63	-1.35	-0.62	-1.36	-0.62	-1.29	-0.62	-0.62	-3.09		-3.77	-0.61	-4.93	-0.60	-4.95	-0.60	-10.39		-0.61	-7.63		-4.10	-0.69									
QUOTE FONDO SCAVO	195.37	195.37	194.77	194.77			194.77	194.77	195.39	195.39	195.99	195.99	196.58	196.60	197.21	197.21	197.82	197.82	198.42	198.43	199.03	199.04	199.64	199.62		199.59	200.18	200.14	200.73	200.69	201.28	201.18	201.77			201.69		201.64									

KEY PLAN
SCALA 1:25000

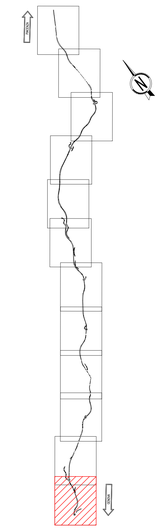

PLANIMETRIA
SCALA 1:100

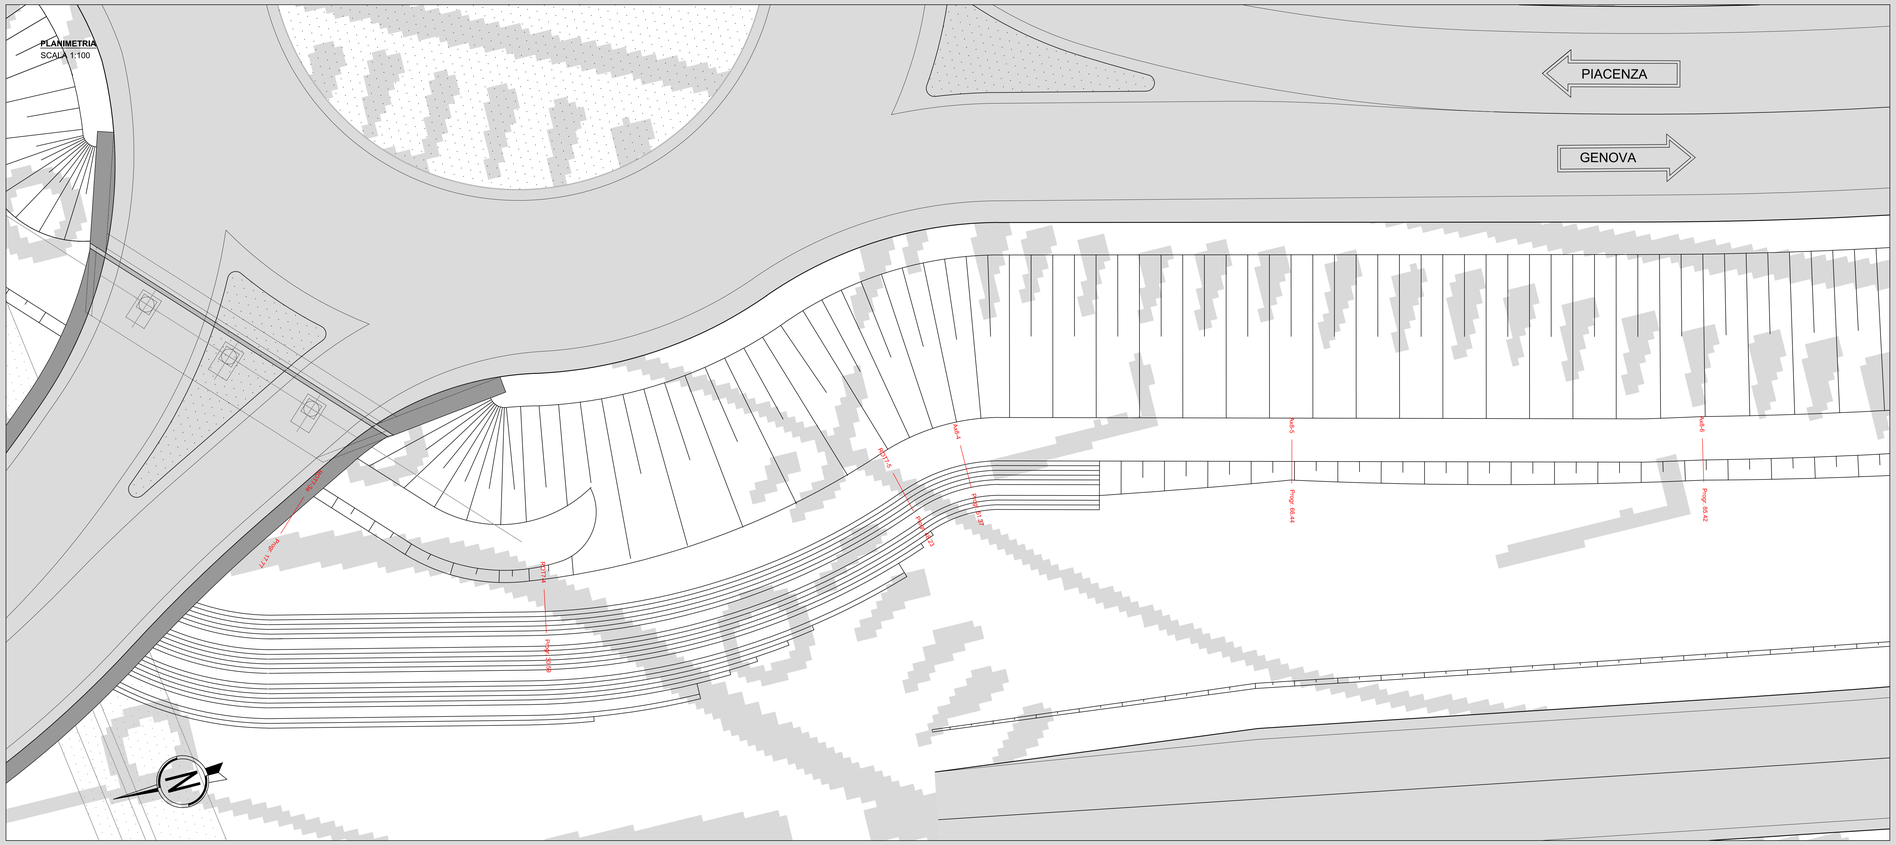

RICHIAMI AD ALTRI ELABORATI	
PER LE SEZIONI TRASVERSALI	P00OS18STRSZ01
PER LA RELAZIONE DI CALCOLO	P00OS00STRRE01

NOTE

PER IL COMPUTO SI FACCIA RIFERIMENTO AL CORRISPONDENTE QUADERNO DELLE SEZIONI CORRENTI

ANAS S.p.A.
Direzione Progettazione e Realizzazione Lavori

S.S.45 DELLA VAL DI TREBBIA

AMMODERNAMENTO DELLA STRADA STATALE N. 45 DELLA VAL TREBBIA NEL TRATTO CERNUSCA-RIVERGARO

PROGETTO DEFINITIVO

PROGETTAZIONE: ANAS DPRL

I PROGETTISTI:
ing. Antonio SCALAMANDRE
Ordine Ing. di Frosinone n.1063

IL GEOLOGO:
geol. Maurizio MARTINO
Ordine Geol. del Lazio ES n.457

IL RESPONSABILE DEL SIA:
Ing. Laura TROIANI
Ordine Arch. di Roma n.A-21880

IL COORDINATORE PER LA SICUREZZA IN FASE DI PROGETTAZIONE:
geom. E PAELLA

VISTO, IL RESPONSABILE DEL PROCEDIMENTO:
ing. Anna Maria NOSARI

PROTOCOLLO | DATA

SUPPORTO ALLA PROGETTAZIONE:

STUDIO CORONA
Progegneria del Territorio s.r.l.
RAGGRUPPAMENTO UNING
SETAC Srl Servizi & Engineering Trasporti Ambiente Costruzioni
ARKE' RAGGRUPPAMENTO S.r.l.
ECOPLAN
EGG E&G Engineering & Graphics S.r.l.
DOTT. GEOL. DANILO GALLO
ING. RENATO DEL PRETE

MR002

M - PROGETTO STRUTTURALE - TERRE RINFORZATE DI VALLE
MR - TRATTO 18 - DA KM 0+017,77 RAMO 01 ROTATORIA 07 A KM 0+115,04 ASSE 08
PLANIMETRIA E PROSPETTO - TAVOLA 1 DI 2

CODICE PROGETTO				NOME FILE	REVISIONE	SCALA:
PROGETTO	LIV. PROG.	N. PROG.		MR002 - P00OS18STRDI01_A.dwg		
BO0067	D	1801	CODICE ELAB.	P00OS18STRDI01	A	1:100

REV.	DESCRIZIONE	DATA	REDATTO	VERIFICATO	APPROVATO
C					
B					
A	EMISSIONE	Aprile 2020			