SEZIONI TRASVERSALI

SCALA 1:200

PROFILO ROTATORIA 7
SEZIONE ROT7-4
PROGRESSIVA 23.40

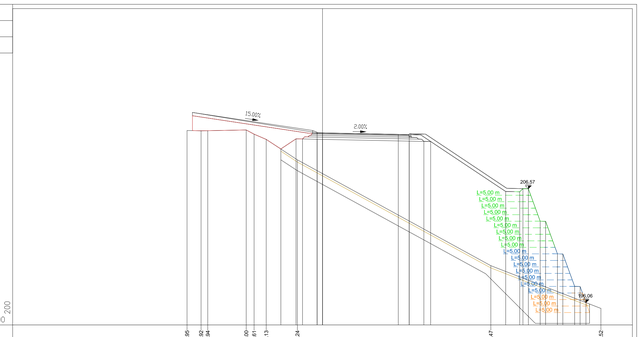
15,00%
2,00%
206,57
L=5,00 m.
L=5,00 m.
L=5,00 m.