


**KEY PLAN**  
SCALA 1:25000

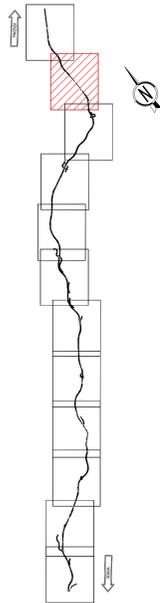

RICHIAMI AD ALTRI ELABORATI	
SEZIONI TIPO E PARTICOLARI COSTRUTTIVI OPERE DI SOSTEGNO DI MONTE	T00S00STRST02-03
PER LA RELAZIONE DI CALCOLO	T00S00STRRE02
PER LA PLANIMETRIA CON INDIVIDUAZIONE DELLE OPERE DI SOSTEGNO	T00EG00GENPL01-12

**Sanas** ANAS S.p.A.  
GRUPPO FS ITALIANE Direzione Progettazione e Realizzazione Lavori

**S.S.45 DELLA VAL DI TREBBIA**  
AMMODERNAMENTO DELLA STRADA STATALE N. 45 DELLA VAL TREBBIA NEL TRATTO CERNUSCA-RIVERGARO

**PROGETTO DEFINITIVO**

PROGETTAZIONE: ANAS DPPI	SUPPORTO ALLA PROGETTAZIONE:
<p>PROGETTISTI: Ing. ANTONIO SCALAMANDRE Claudio Ing. di Piacenza n. 1067</p> <p>IL GEOLOGICO: Ing. MARCO MARTINO Claudio Ing. di Piacenza n. 1067</p> <p>IL RESPONSABILE DEL SIA: Ing. LEO RISSAN Claudio Ing. di Piacenza n. 1067</p> <p>IL COORDINATORE PER LA SICUREZZA IN FASE DI PROGETTAZIONE: Ing. F. PAVELLA</p> <p>VISTO: IL RESPONSABILE DEL PROCEDIMENTO: Ing. Anna Maria NUSARI</p> <p>PROTOCOLLO DATA</p>	<p>STUDIO CORONA</p> <p>UNING G.A.M.</p> <p>SETAC Società di Ingegneria e Architettura</p> <p>ARKE Società di Ingegneria e Architettura</p> <p>ECOPLAN Società di Ingegneria e Architettura</p> <p>ING. RENATO DEL PRETE</p>

N - PROGETTO STRUTTURALE - OPERE DI SOSTEGNO DI MONTE			
NA001 - OPERA DI SOSTEGNO 01 - ASSE 01 DA KM 0+975.00 A KM 1+175.00			
PLANIMETRIA E PROSPETTO - TAVOLA 1 DI 2			
CODICE PROGETTO	NOME FILE	REVISIONE	SCALA:
PROGETTO	NA001 - T00S20STRD101_A.dwg	A	VARIE
BO0067	D 1801	CODICE ELAB: T00S20STRD101	
C			
B			
A	EMISSIONE	Aprile 2020	
REV.	DESCRIZIONE	DATA	REDDATTO VERIFICATO APPROVATO