
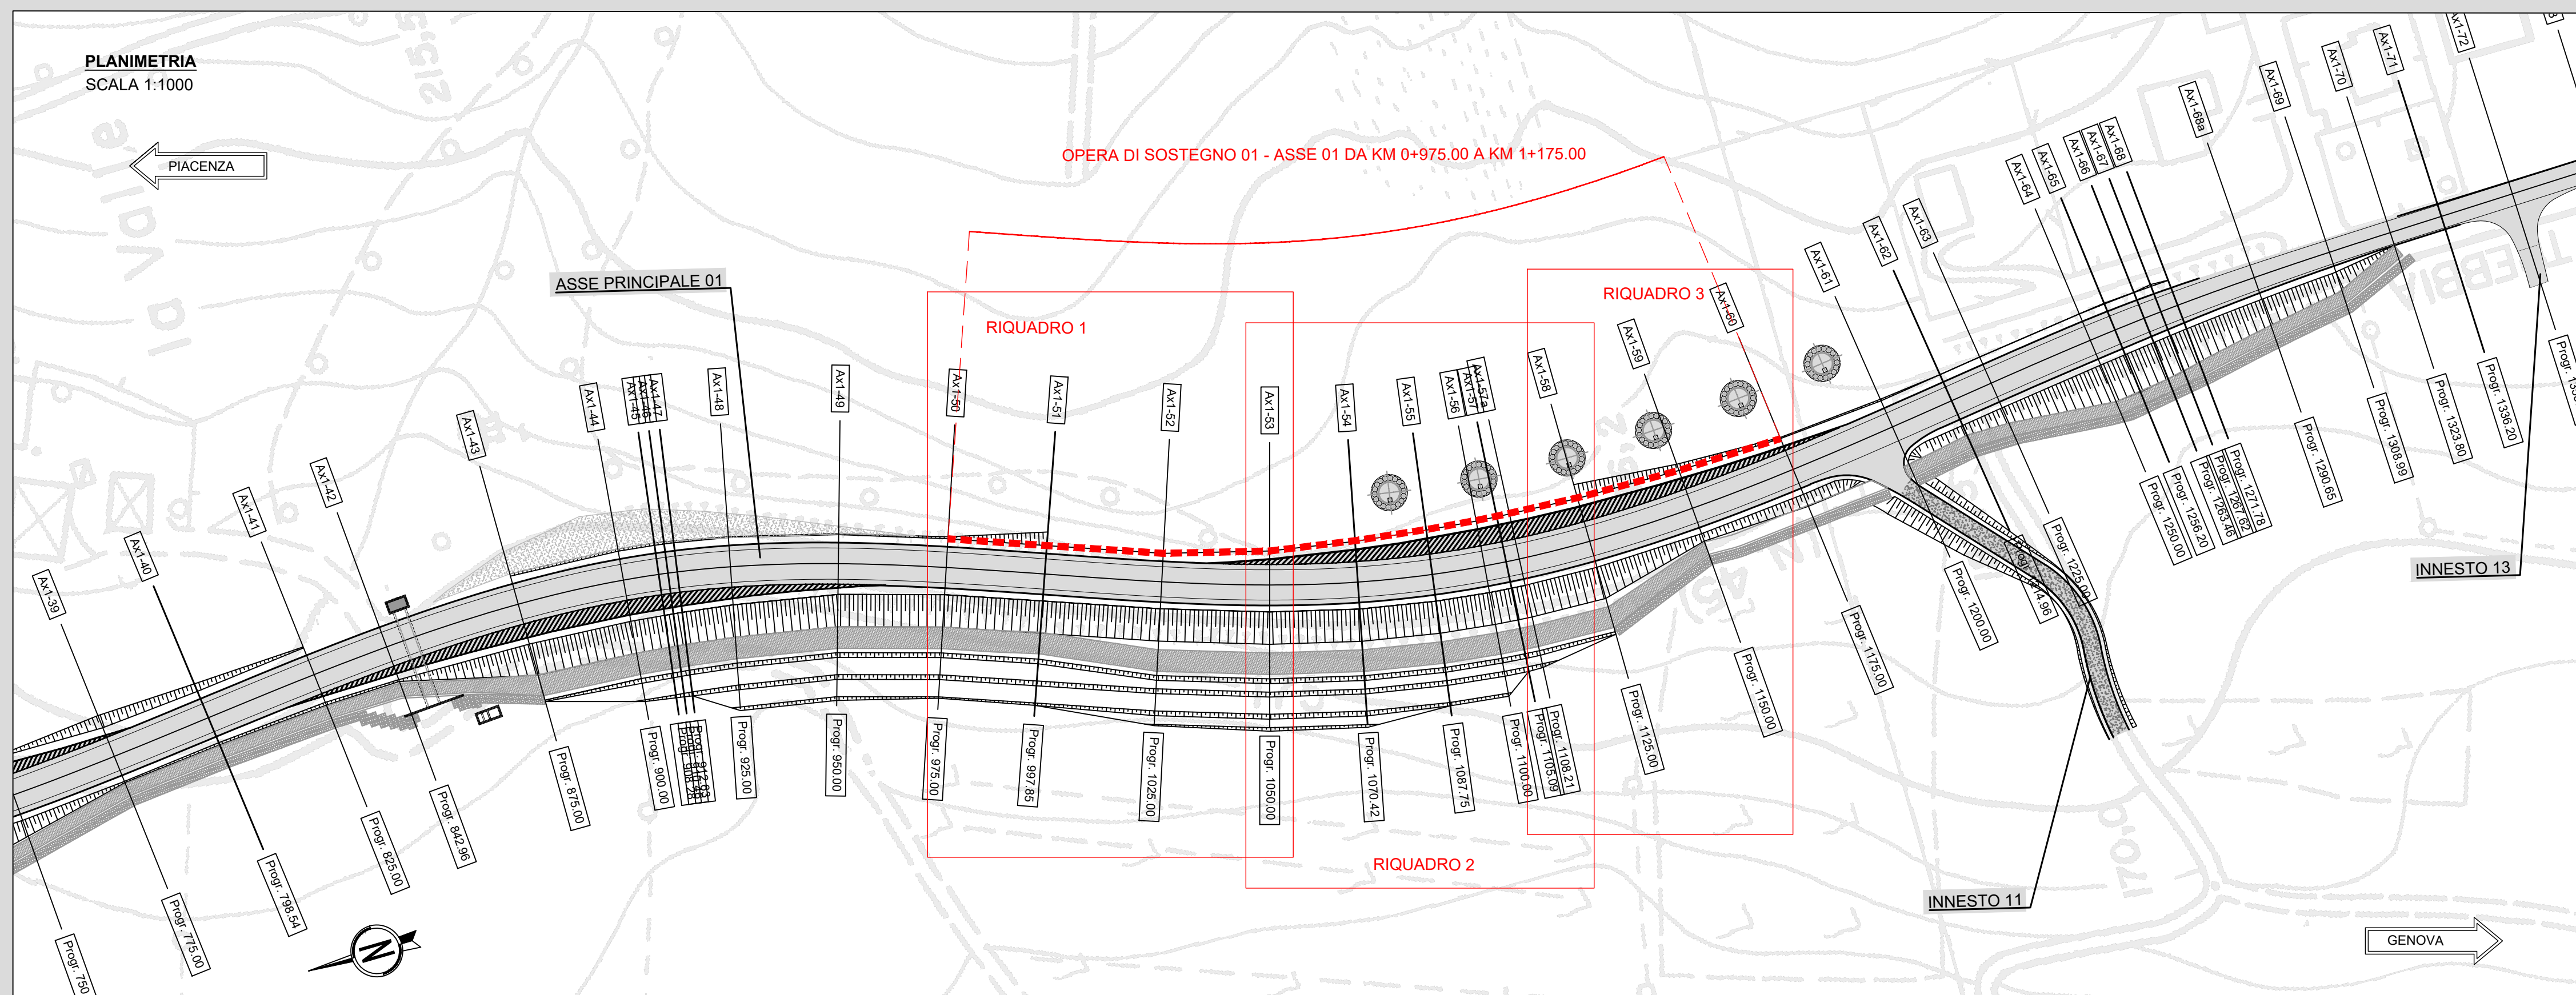


KEY PLAN
SCALA 1:25000

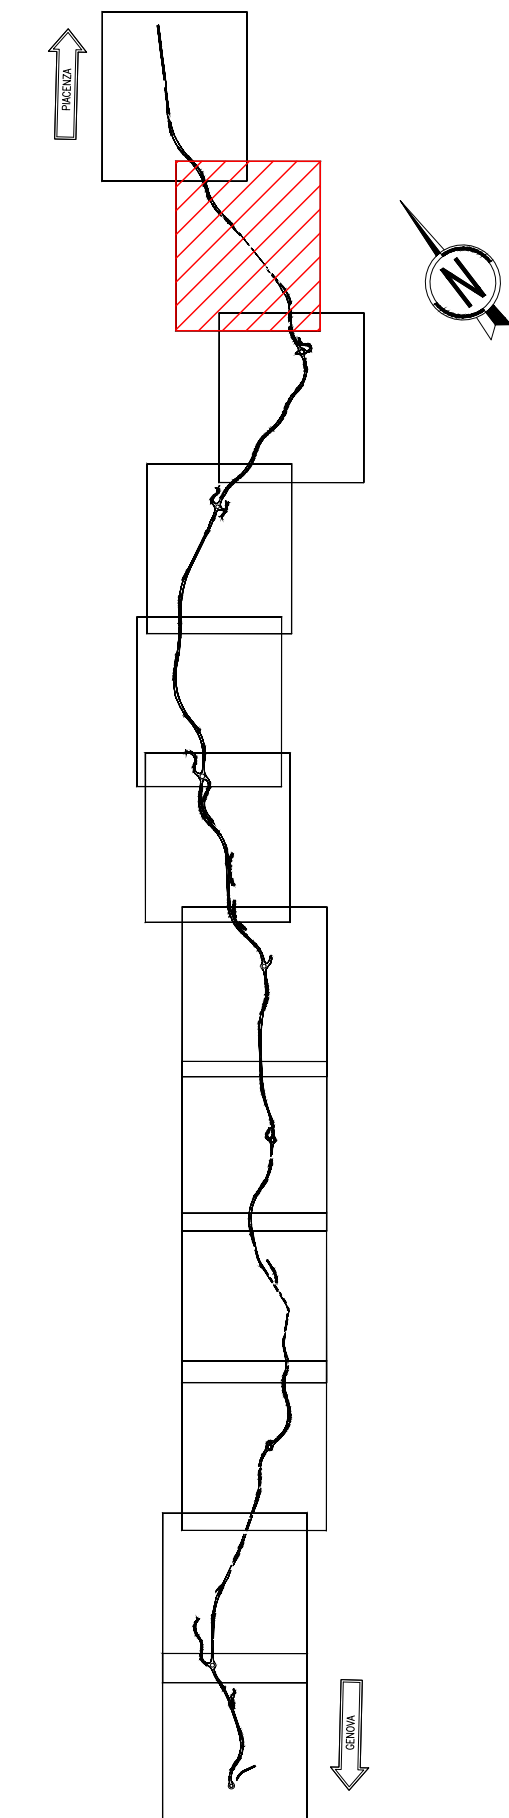

ANAS S.p.A.
Direzione Progettazione e Realizzazione Lavori

S.S.45 DELLA VAL DI TREBBIA
AMMODERNAMENTO DELLA STRADA STATALE N. 45 DELLA VAL TREBBIA NEL TRATTO CERNUSCA-RIVERGARO

PROGETTO DEFINITIVO

PROGETTAZIONE: ANAS DPRL	SUPPORTO ALLA PROGETTAZIONE:
I PROGETTISTI: ing. Antonio SCALAMANDRE Ordine Ing. di Frosinone n. 1383	STUDIO CORONA
IL GEOLOGO: geol. Maurizio MARTINO Ordine Geol. del Lazio ES n. 457	UNING CORONIS Società per Azioni CA&M
IL RESPONSABILE DEL SIA: ing. Laura TROIANI Ordine Arch. di Roma n.A.31880	SETAC Srl Società per Azioni Trasporti Ambientali Costruzioni
IL COORDINATORE PER LA SICUREZZA IN FASE DI PROGETTAZIONE: geom. E PAIELLA	ARKE Società per Azioni Ingegneria e Architettura
VISTO: IL RESPONSABILE DEL PROCEDIMENTO: ing. Anna Maria NIOSARI	ECOPLAN Società per Azioni EGE Engineering & Graphics S.r.l.
PROTOCOLLO	DATA
	DOTT. GEOL. DANILLO GALLO
	ING. RENATO DEL PRETE

NA002

N - PROGETTO STRUTTURALE - OPERE DI SOSTEGNO DI MONTE
NA - OPERA DI SOSTEGNO 01 - ASSE 01 DA KM 0+975.00 A KM 1+175.00
PLANIMETRIA E PROSPETTO - TAVOLA 2 DI 2

CODICE PROGETTO	NOME FILE	REVISIONE	SCALA:
PROGETTO	NA002 - T00OS20STRDI02_A.dwg	A	VARIE
LIV. PROG.	N. PROG.	CODICE ELAB.	
B00067	D 1801	P00OS20STRDI02	

RICHIAMI AD ALTRI ELABORATI	
SEZIONI TIPO E PARTICOLARI COSTRUTTIVI OPERE DI SOSTEGNO DI MONTE	T00OS00STRST02-03
PER LA RELAZIONE DI CALCOLO	T00OS00STRRE02
PER LA PLANIMETRIA CON INDIVIDUAZIONE DELLE OPERE DI SOSTEGNO	T00EG00GENPL01-12

C					
B					
A	EMISSIONE	Aprile 2020			
REV.	DESCRIZIONE	DATA	REDATTO	VERIFICATO	APPROVATO