


KEY PLAN
SCALA 1:25000

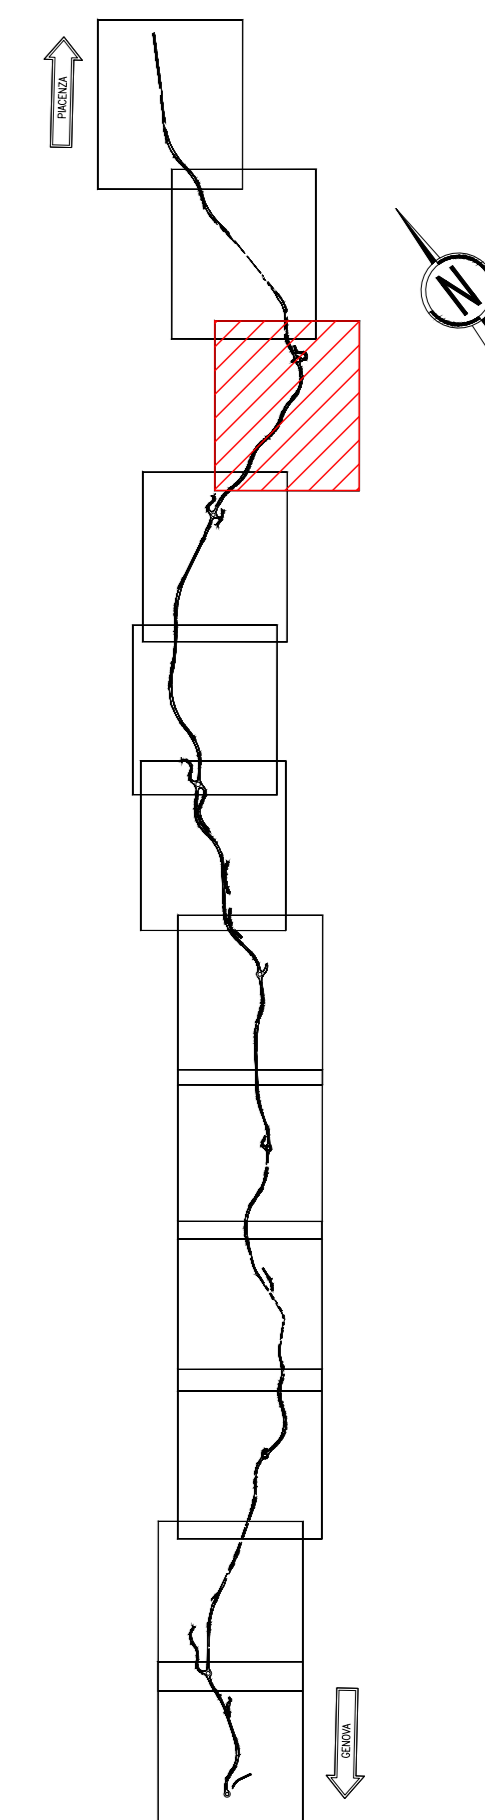

RICHIAMI AD ALTRI ELABORATI	
SEZIONI TIPO E PARTICOLARI COSTRUTTIVI OPERE DI SOSTEGNO DI MONTE	T00S00STR202-03
PER LA RELAZIONE DI CALCOLO	T00S00STR202
PER LA PLANIMETRIA CON INDIVIDUAZIONE DELLE OPERE DI SOSTEGNO	T00EG00GENPL01-12

Sanas ANAS S.p.A.
GRUPPO FS ITALIANE Direzione Progettazione e Realizzazione Lavori

S.S.45 DELLA VAL DI TREBBIA
AMMODERNAMENTO DELLA STRADA STATALE N. 45 DELLA VAL TREBBIA NEL TRATTO CERNUSCA-RIVERGARO

PROGETTO DEFINITIVO

PROGETTAZIONE: ANAS DPPI	SUPPORTO ALLA PROGETTAZIONE:
PROGETTISTI: Ing. ANNA SCALAMANDRE Ordine Ing. di Piacenza n. 1067	
IL GEOLOGICO: gen. MARCO MARTINO Ordine Geol. del Lazio n. 4147	
IL RESPONSABILE DEL SIA: Ing. LAURO ROSSETTI Ordine Ingeg. di Roma n. 67388	
IL COORDINATORE PER LA SICUREZZA IN FASE DI PROGETTAZIONE: gen. F. PARELLA	
VISTO: IL RESPONSABILE DEL PROCEDIMENTO: Ing. Anna Maria NUSARI	
PROTOCOLLO: _____ DATA: _____	
	DOTT. GEOL. DANILO GALLO ING. RENATO DEL PRETE

N - PROGETTO STRUTTURALE - OPERE DI SOSTEGNO DI MONTE			
NC - OPERA DI SOSTEGNO 04 - DA KM 0+77.05 RAMO 02 ROTATORIA 01 A KM 0+041.25 ASSE 02			
PLANIMETRIA E PROSPETTIVO			
CODICE PROGETTO: NC001	NOME FILE: NC001 - T00S23STRD101_A.dwg	REVISIONE: A	SCALA: VARIE
PROGETTO: BO0067	LV. PROJ.: D	N. PROJ.: 1801	CODICE ELAB.: T00OS23STRD101
C			
B			
A	EMISSIONE	Aprile 2020	REDDATO VERIFICATO APPROVATO
REV.	DESCRIZIONE	DATA	REDDATO VERIFICATO APPROVATO