


KEY PLAN
SCALA 1:25000

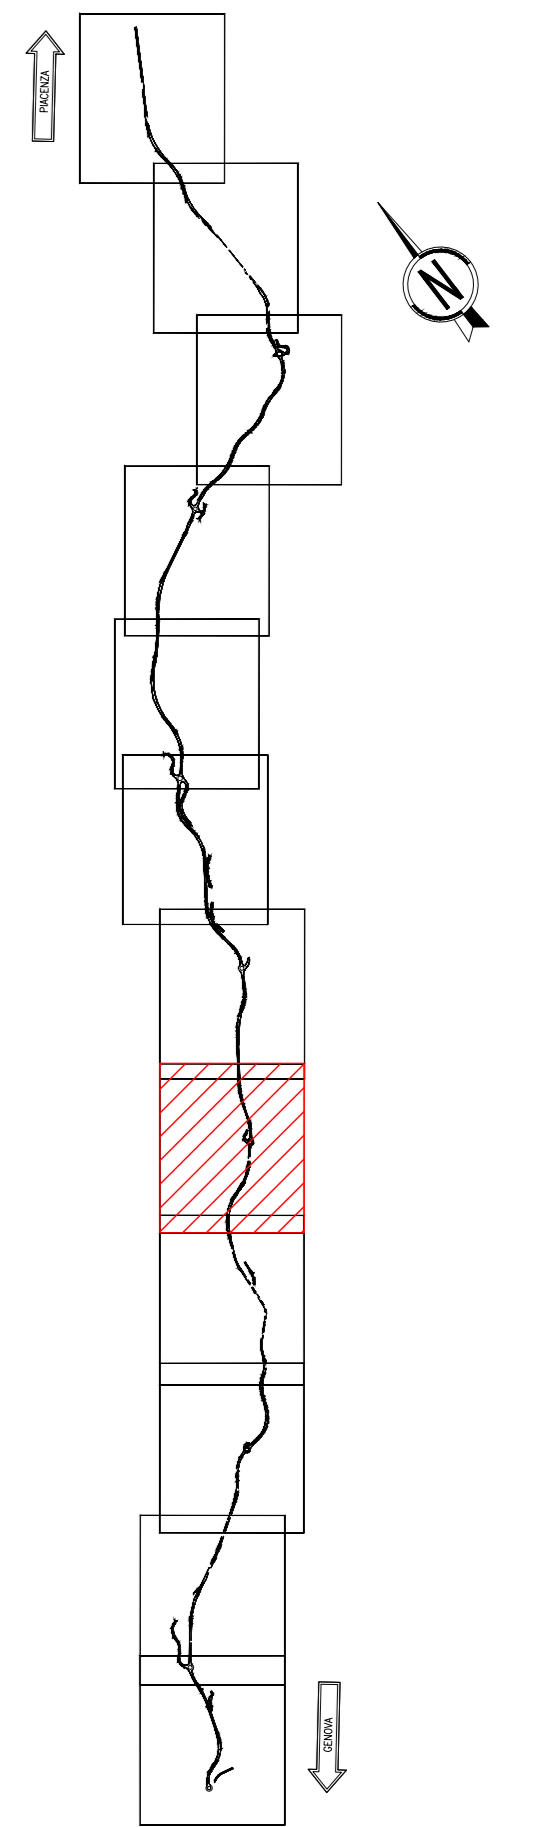

RICHIAMI AD ALTRI ELABORATI	
SEZIONI TIPO E PARTICOLARI COSTRUTTIVI OPERE DI SOSTEGNO DI MONTE	T00S00STRST02-03
PER LA RELAZIONE DI CALCOLO	T00S00STRRE02
PER LA PLANIMETRIA CON INDIVIDUAZIONE DELLE OPERE DI SOSTEGNO	T00EG00GENPL01-12

Sanas ANAS S.p.A.
GRUPPO FS ITALIANE Direzione Progettazione e Realizzazione Lavori

S.S.45 DELLA VAL DI TREBBIA
AMMODERNAMENTO DELLA STRADA STATALE N. 45 DELLA VAL TREBBIA NEL TRATTO CERNUSCA-RIVERGARO

PROGETTO DEFINITIVO

PROGETTAZIONE: ANAS DPM	SUPPORTO ALLA PROGETTAZIONE:
<p>PROGETTISTI: Ing. Anna Maria SALAMONDE Claudio Ing. di Piacenza n. 1067</p> <p>IL GEOLOGICO: Ing. Marco MARTINO Claudio Ing. di Piacenza n. 1067</p> <p>IL RESPONSABILE DEL BIA: Ing. Laura ROSSETTI Claudio Ing. di Piacenza n. 1067</p> <p>IL COORDINATORE PER LA SICUREZZA IN FASE DI PROGETTAZIONE: Ing. F. PARELLA</p> <p>VISTO: IL RESPONSABILE DEL PROCEDIMENTO: Ing. Anna Maria SALAMONDE</p> <p>PROTOCOLLO DATA</p>	<p>STUDIO CORONA</p> <p>UNING G.A.M.</p> <p>SETAC 51 Ingegneria e Architettura</p> <p>ARKE Architettura</p> <p>ECOPLAN Ingegneria e Architettura</p> <p>CC Ingegneria e Architettura</p> <p>DOSS. GEOL. DANILLO GALLO</p> <p>ING. RENATO DEL PRETE</p>

N - PROGETTO STRUTTURALE - OPERE DI SOSTEGNO DI MONTE			
NI001 - OPERA DI SOSTEGNO 15 - ASSE 05 DA KM 0+673,96 A KM 0+773,61			
PLANIMETRIA E PROSPETTO			
CODICE PROGETTO	NOME FILE	REVISIONE	SCALA:
PROGETTO	NI001 - T00S34STRD01_A.dwg	A	VARIE
BO0067	D 1801	CODICE ELAB:	T00OS34STRD101
C			
B			
A	EMISSIONE	Aprile 2020	
REV.	DESCRIZIONE	DATA	REDDATO VERIFICATO APPROVATO