


KEY PLAN  
SCALA 1:25000

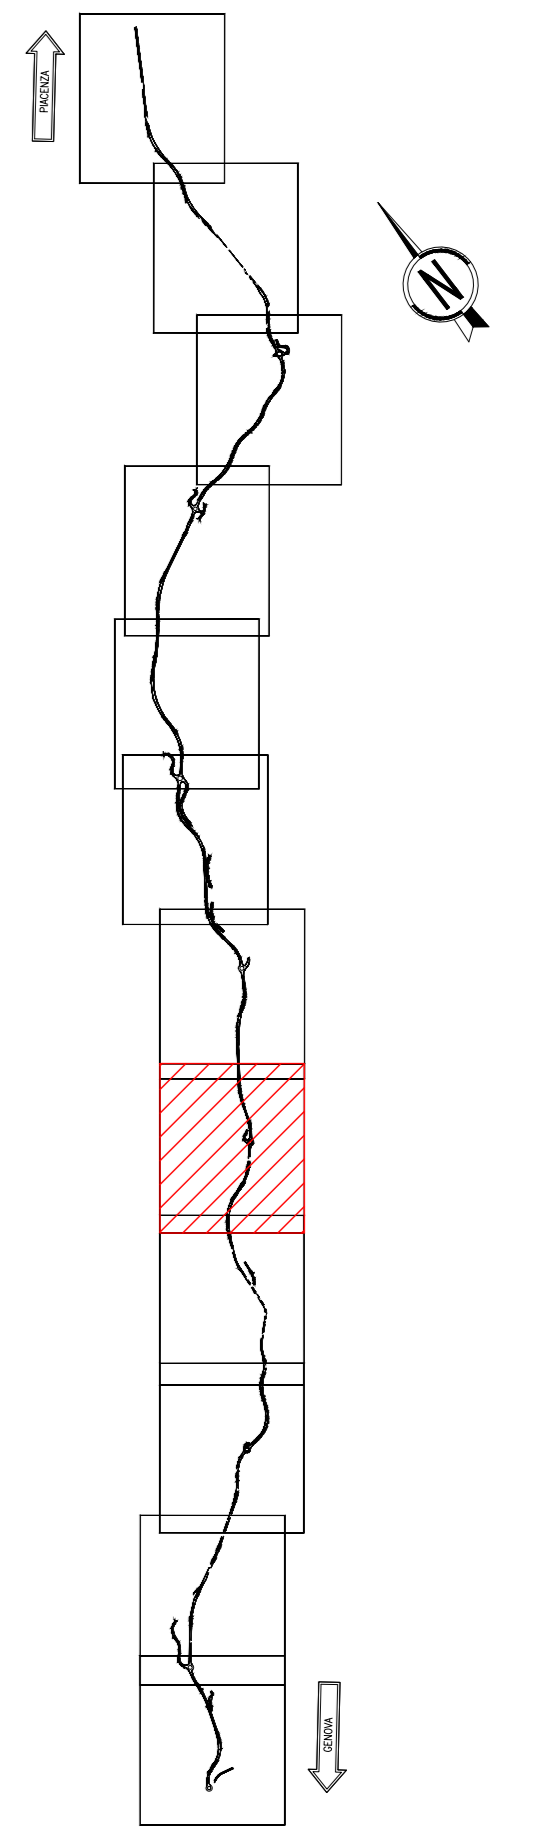

RICHIAMI AD ALTRI ELABORATI	
SEZIONI TIPO E PARTICOLARI COSTRUTTIVI OPERE DI SOSTEGNO DI MONTE	T00S00STRST02-03
PER LA RELAZIONE DI CALCOLO	T00S00STRRE02
PER LA PLANIMETRIA CON INDIVIDUAZIONE DELLE OPERE DI SOSTEGNO	T00EG00GENPL01-12

**Sanas** ANAS S.p.A.  
GRUPPO FS ITALIANE Direzione Progettazione e Realizzazione Lavori

**S.S.45 DELLA VAL DI TREBBIA**  
AMMODERNAMENTO DELLA STRADA STATALE N. 45 DELLA VAL TREBBIA NEL TRATTO CERNUSCA-RIVERGARO

**PROGETTO DEFINITIVO**

PROGETTAZIONE: ANAS DPRM	SUPPORTO ALLA PROGETTAZIONE:
I PROGETTISTI: Ing. Anna Maria NUSARI Ordine Ing. di Piacenza n. 1061	
IL GEOLOGICO: Prof. Maurizio MARTINO Ordine Geol. del Lazio n. 4147	
IL RESPONSABILE DEL SIA: Ing. Laura ROSSETTI Ordine Ingeg. di Roma n. 471080	
IL COORDINATORE PER LA SICUREZZA IN FASE DI PROGETTAZIONE: Ing. F. PASOLA	
VISTO: IL RESPONSABILE DEL PROCEDIMENTO: Ing. Anna Maria NUSARI	
PROTOCOLLO: _____ DATA: _____	DOTT. GEOL. DANILLO GALLO ING. RENATO DEL PRETE

N - PROGETTO STRUTTURALE - OPERE DI SOSTEGNO DI MONTE			
NJ - OPERA DI SOSTEGNO 16 - ASSE 05 DA KM 0+957,48 A ASSE 06 KM 0+083,18			
PLANIMETRIA E PROSPETTO			
CODICE PROGETTO: NJ001 LIV. PROJ.: D N. PROJ.: 1801 CODICE ELAB.: T00OS35STRD101	NOME FILE: NJ001 - T00OS35STRD101_A.dwg REVISIONE: A SCALA: VARIE	DATA: Aprile 2020	REDATTO: _____ VERIFICATO: _____ APPROVATO: _____
C B A EMISSIONE	REV. DESCRIZIONE	DATA	REDATTO VERIFICATO APPROVATO