


KEY PLAN
SCALA 1:25000

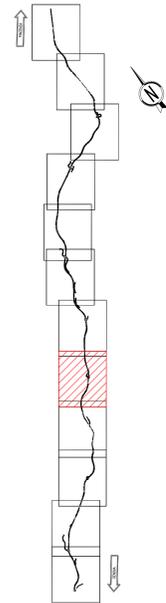

RICHIAMI AD ALTRI ELABORATI	
SEZIONI TIPO E PARTICOLARI COSTRUTTIVI OPERE DI SOSTEGNO DI MONTE	T00OS00STRST02-03
PER LA RELAZIONE DI CALCOLO	T00OS00STRRE02
PER LA PLANIMETRIA CON INDIVIDUAZIONE DELLE OPERE DI SOSTEGNO	T00EG00GENPL01-12

Sanas ANAS S.p.A.
GRUPPO FS ITALIANE Direzione Progettazione e Realizzazione Lavori

S.S.45 DELLA VAL DI TREBBIA
AMMODERNAMENTO DELLA STRADA STATALE N. 45 DELLA VAL TREBBIA NEL TRATTO CERNUSCA-RIVERGARO

PROGETTO DEFINITIVO	
PROGETTAZIONE: ANAS DPPI	SUPPORTO ALLA PROGETTAZIONE:
I PROGETTISTI: Ing. Anna Maria NUSARI Ing. Marco MARTINO Chiara Dall'Aglio IL RESPONSABILE DEL SIA: Ing. Laura ROSSETTI Chiara Dall'Aglio IL COORDINATORE PER LA SICUREZZA IN FASE DI PROGETTAZIONE: Ing. F. PAVESI VISTO: IL RESPONSABILE DEL PROCEDIMENTO: Ing. Anna Maria NUSARI	STUDIO CORONA UNING GARM. ARKE ECOPLAN DOTT. GEOL. DANILO GALLO ING. RENATO DEL PRETE
PROTOCOLLO	DATA

N - PROGETTO STRUTTURALE - OPERE DI SOSTEGNO DI MONTE			
NK001 - OPERA DI SOSTEGNO 17 - ASSE 06 DA KM 0+350,00 A KM 0+580,00			
PLANIMETRIA E PROSPETTO - TAVOLA 1 DI 2			
CODICE PROGETTO	NOME FILE	REVISIONE	SCALA:
PROGETTO	NK001 - T00OS36STRD101_A.dwg	A	VARIE
BO0067	D 1801	CODICE ELAB: T00OS36STRD101	
C			
B			
A	EMISSIONE	Aprile 2020	
REV.	DESCRIZIONE	DATA	REDATTO VERIFICATO APPROVATO